


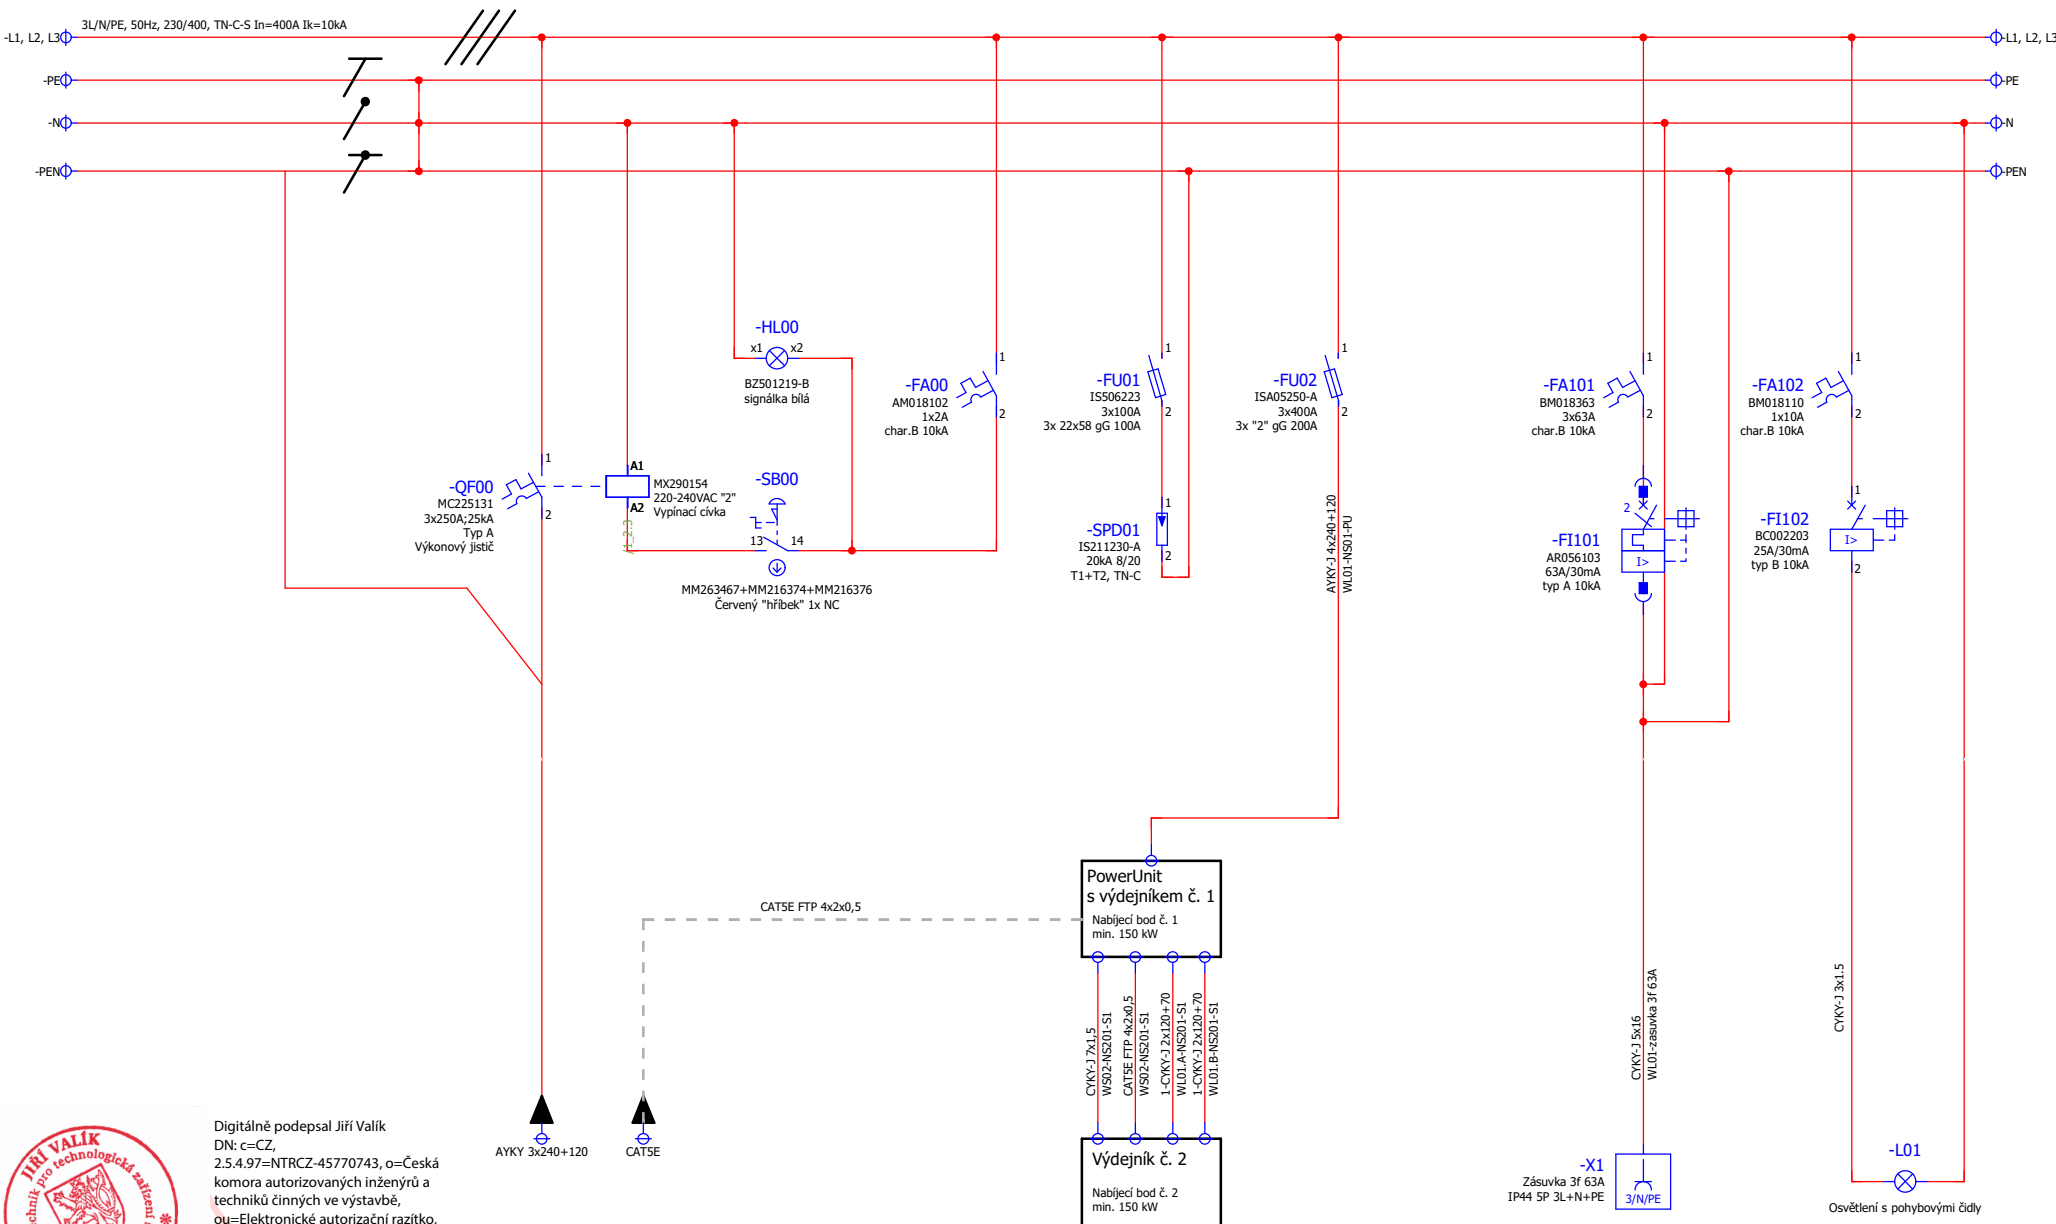

Digitálně podepsal Jiří Valík
DN: c=CZ,
2.5.4.97=NTRCZ-45770743, o=Česká
komora autorizovaných inženýrů a
techniků činných ve výstavbě,
ou=Elektronické autorizační razítko,
ou=1400867, cn=Jiří Valík, sn=Valík,
givenName=Jiří,
serialNumber=P914763, title=TT00
Datum: 2025.08.20 11:40:10 +02'00'

Carport s nabíjecí stanicí Mariánské Lázně	Nabíjecí stanice pro elektrobuses	MĚSTSKÁ DOPRAVA Mariánské Lázně s.r.o., Tepelská 871/5b, Úšovice 353 01 Mariánské Lázně		Autorizovaná osoba Autorizace Datum změny Vypracoval	Jiří Valík ČKAIT - 1400867 Stupeň DSP	Blokové jednofázové schéma - R.EV Carport List Strana
20250606-Fafi				20.08.2025 Jiří Valík	1.2 2/3	