


Poznámka:
Osvětlení spínáno pohyb. čidly
řízeno serverem v R.EV

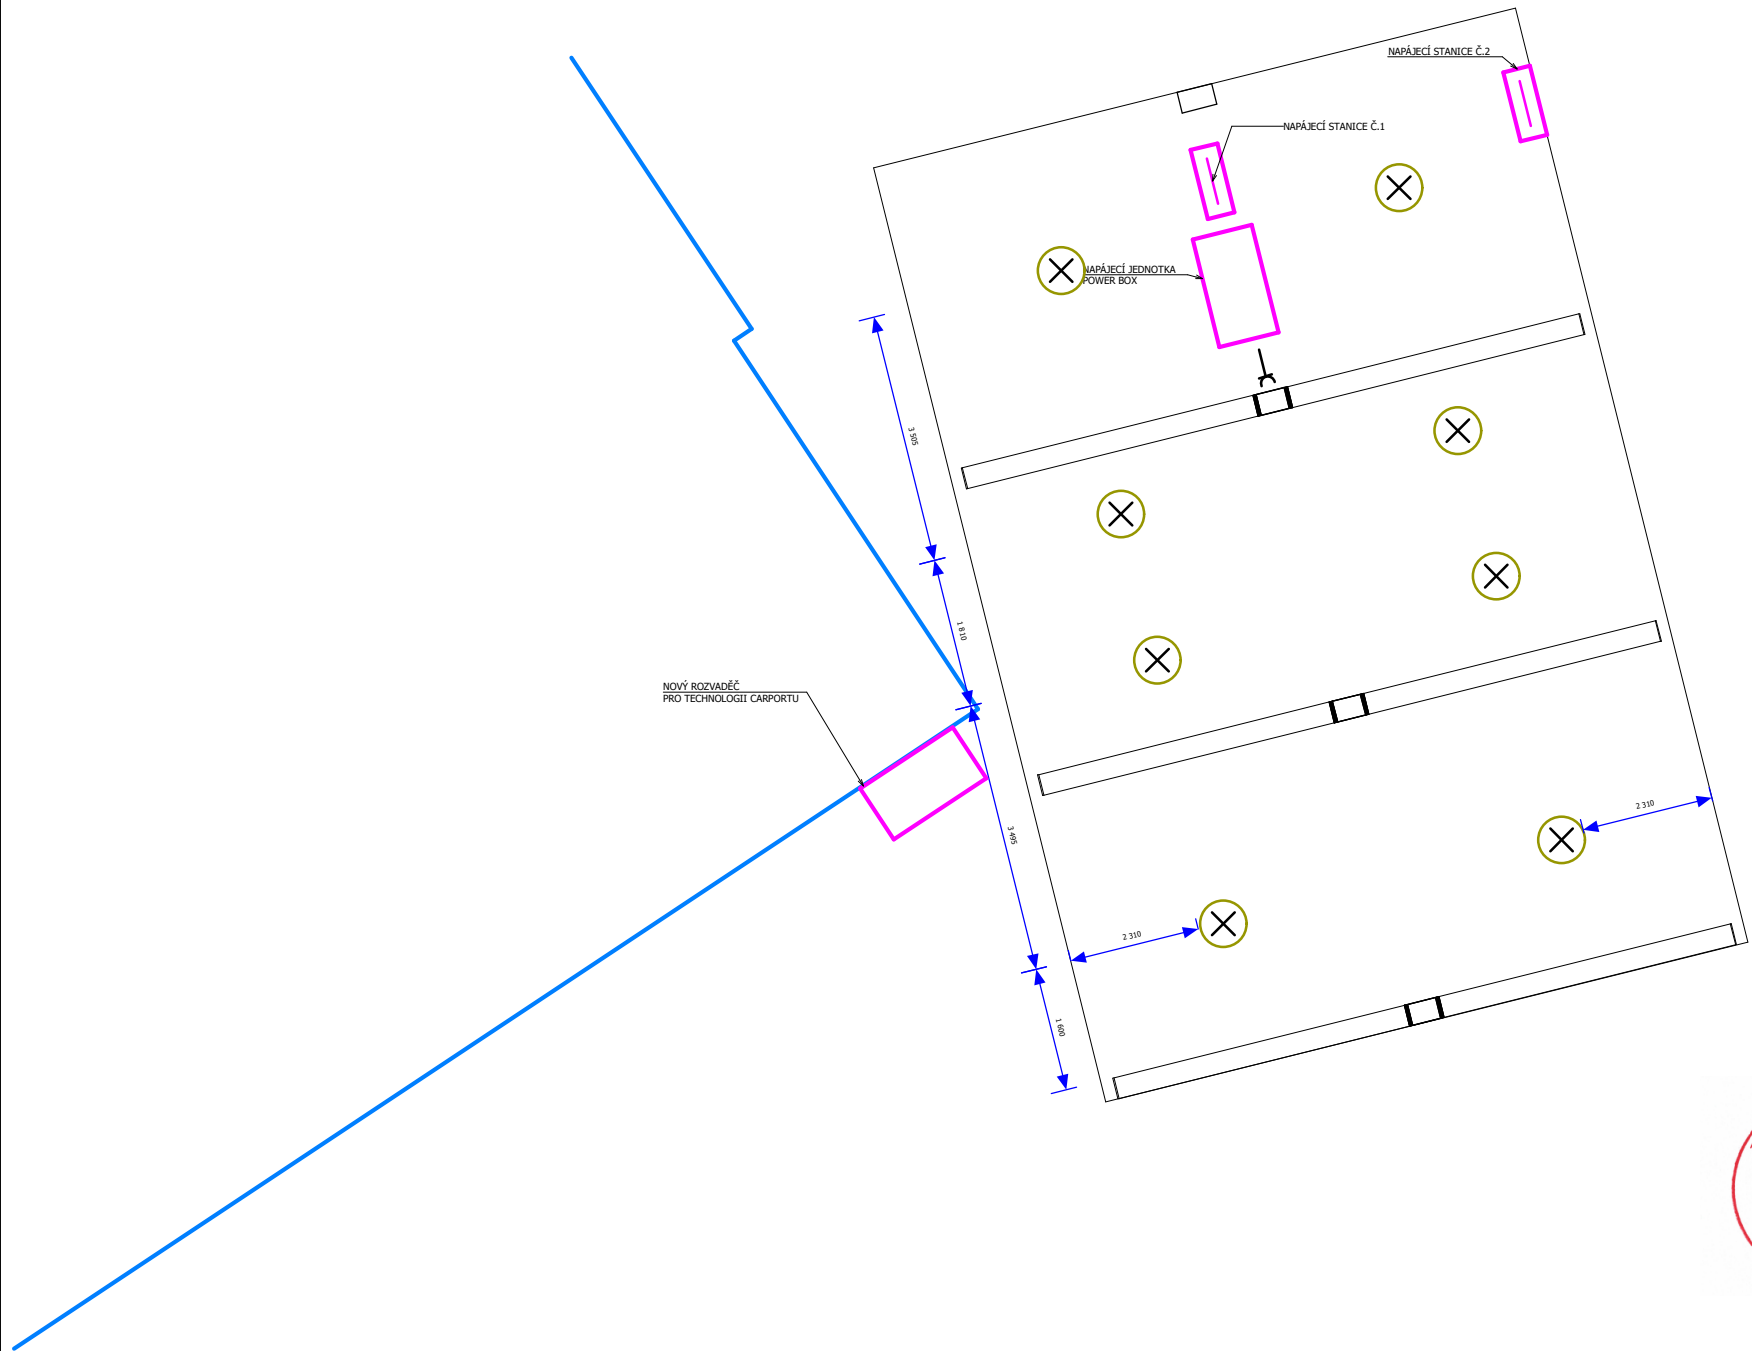

Digitálně podepsal Jiří Valík
DN: c=CZ,
2.5.4.97=NTRCZ-45770743, o=Česká
komora autorizovaných inženýrů a
techniků činných ve výstavbě,
ou=Elektronické autorizační razítko,
ou=1400867, cn=Jiří Valík, sn=Valík,
givenName=Jiří,
serialNumber=P914763, title=TT00
Datum: 2025.08.20 11:38:34 +02'00'

Další strana