


Situace a pohledy

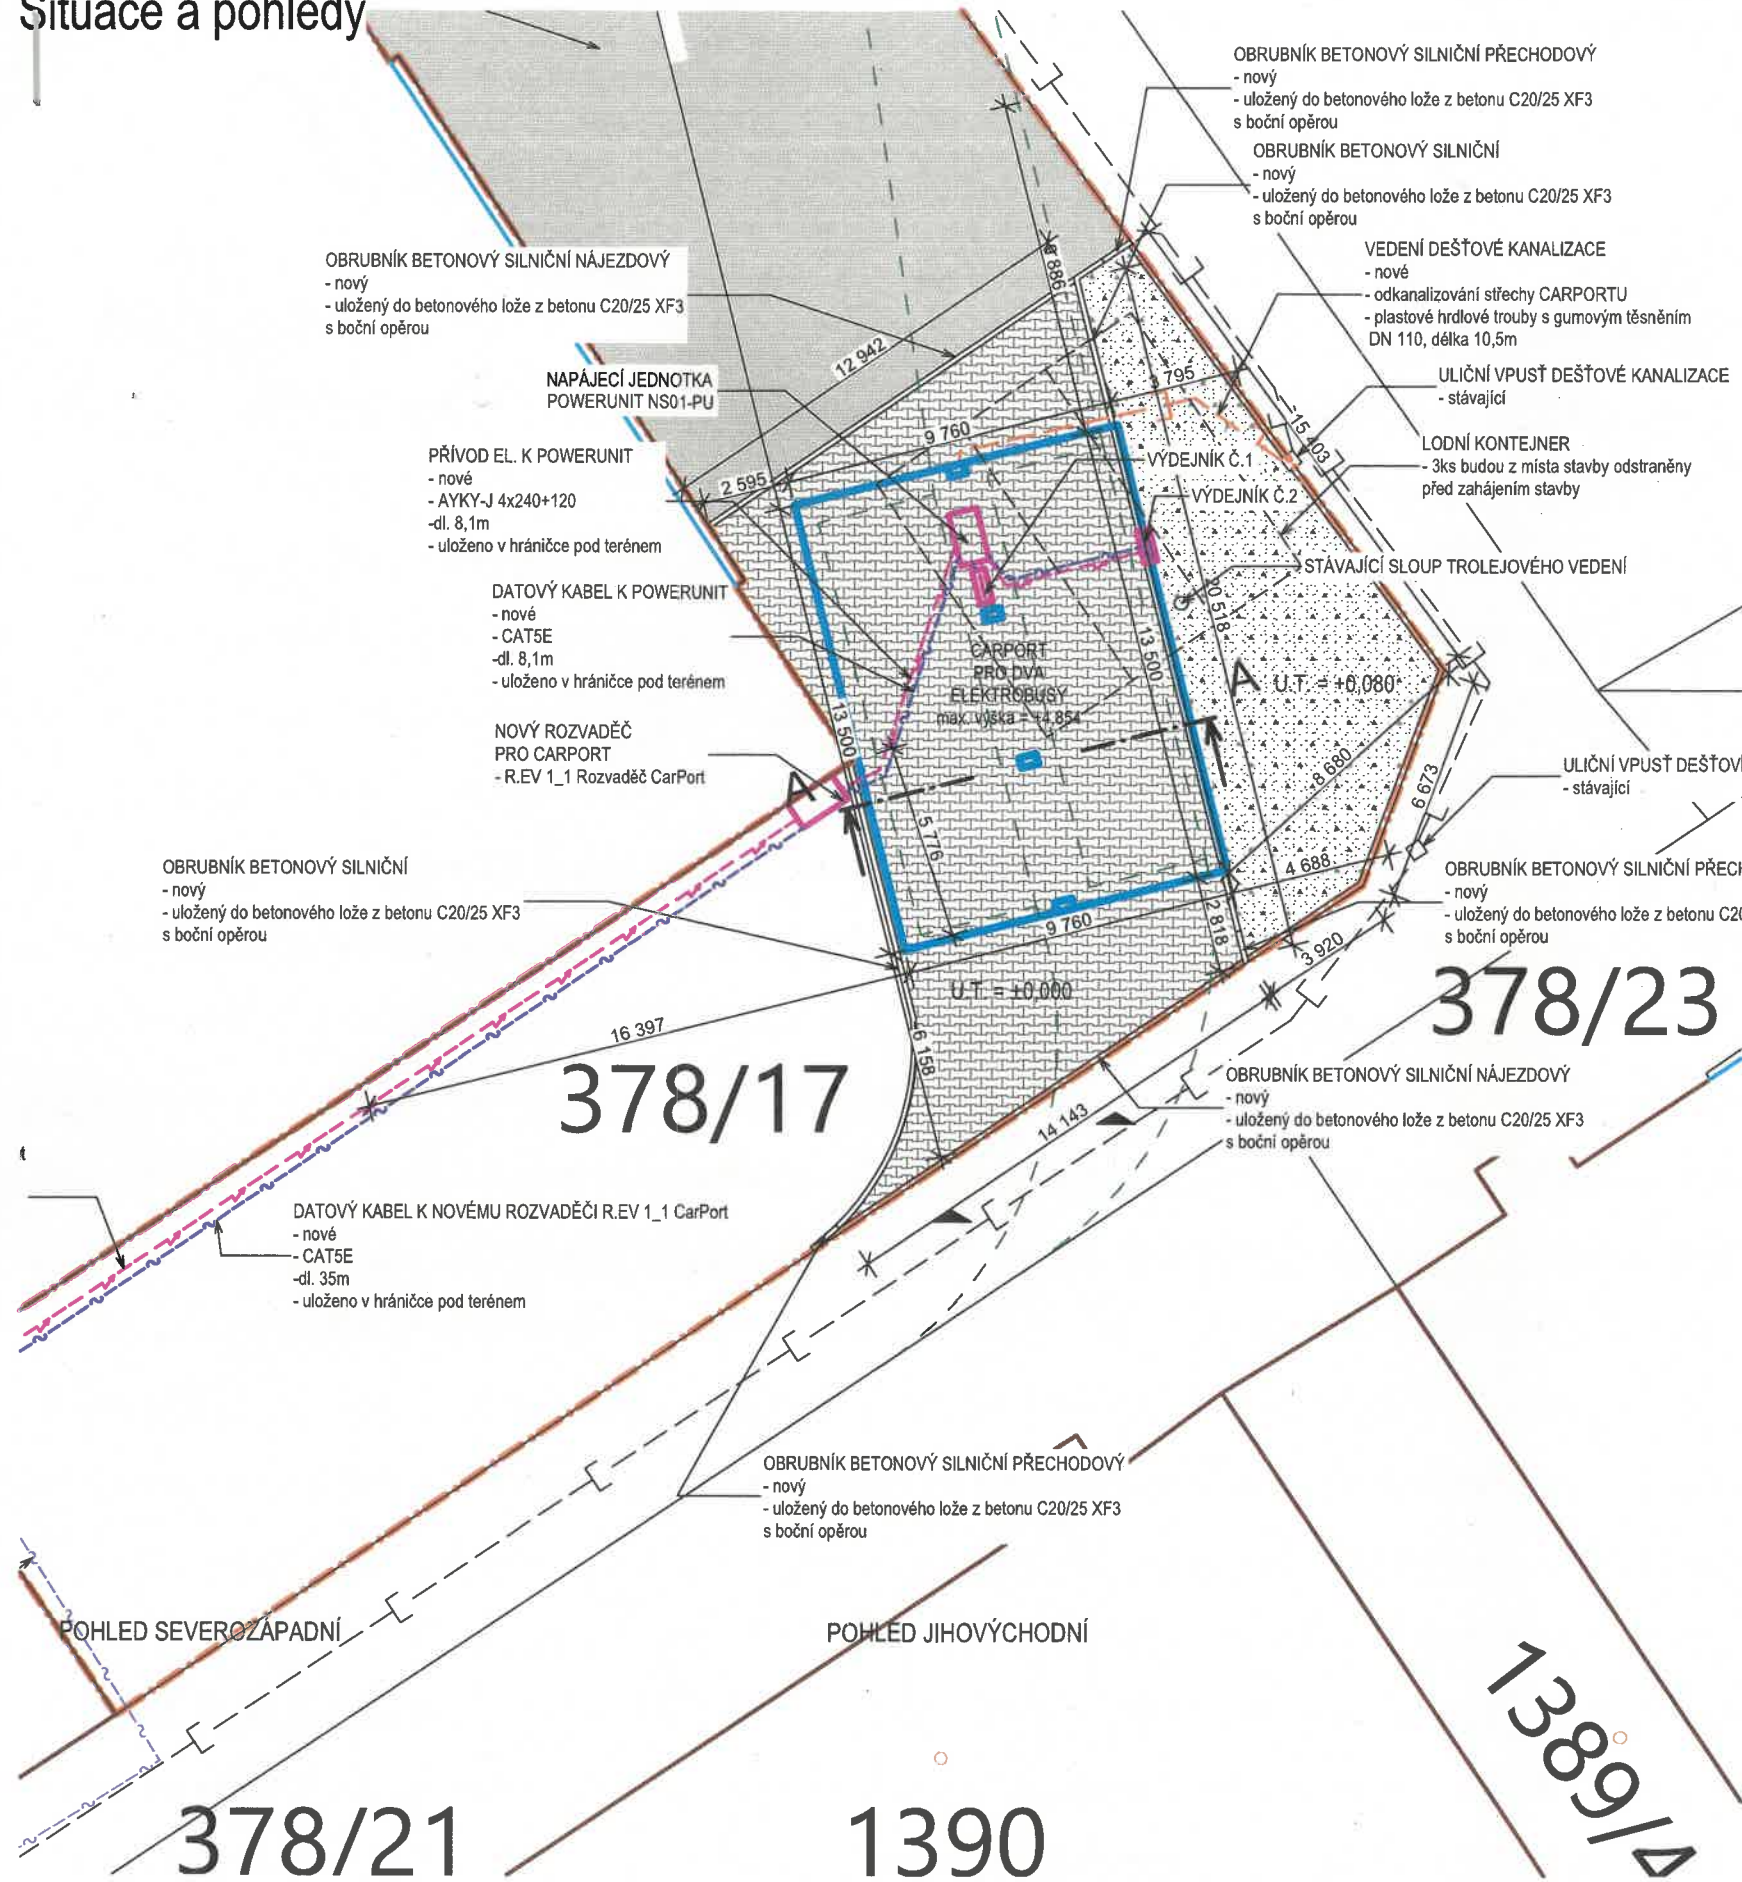

SOUHLAS SE STAVBOU:

Souhlasím s umístěním a realizací stavby a s vydáním stavebního povolení k záměru NOVOSTAVBA CARPORTU na pozemku parc.č. 378/17 k.ú. Úšovice, obec Mariánské Lázně.

SOUHLASÍM S UMÍSTĚNÍM STAVBY "NOVOSTAVBA CARPORTU"

iMech CZ s.r.o.

PODPIS

KROEPLIN, s.r.o.

PODPIS

Artesa, spořitelní družstvo

PODPIS

souhlasím s připojením
do stávající kanalizace.

DP RENT s.r.o.
stanislav Šesták
jednatel

DP RENT s.r.o.
Tepelská 551/5
353 01 Mariánská Lhyně
www.dp-rent.cz info@dp-rent.cz
Tel.: 354 422 047
IČ: 240 45 548
DIČ: CZ 80 45 548
č.ú.: 43-2941910267 / 0100