


## Situace a pohledy

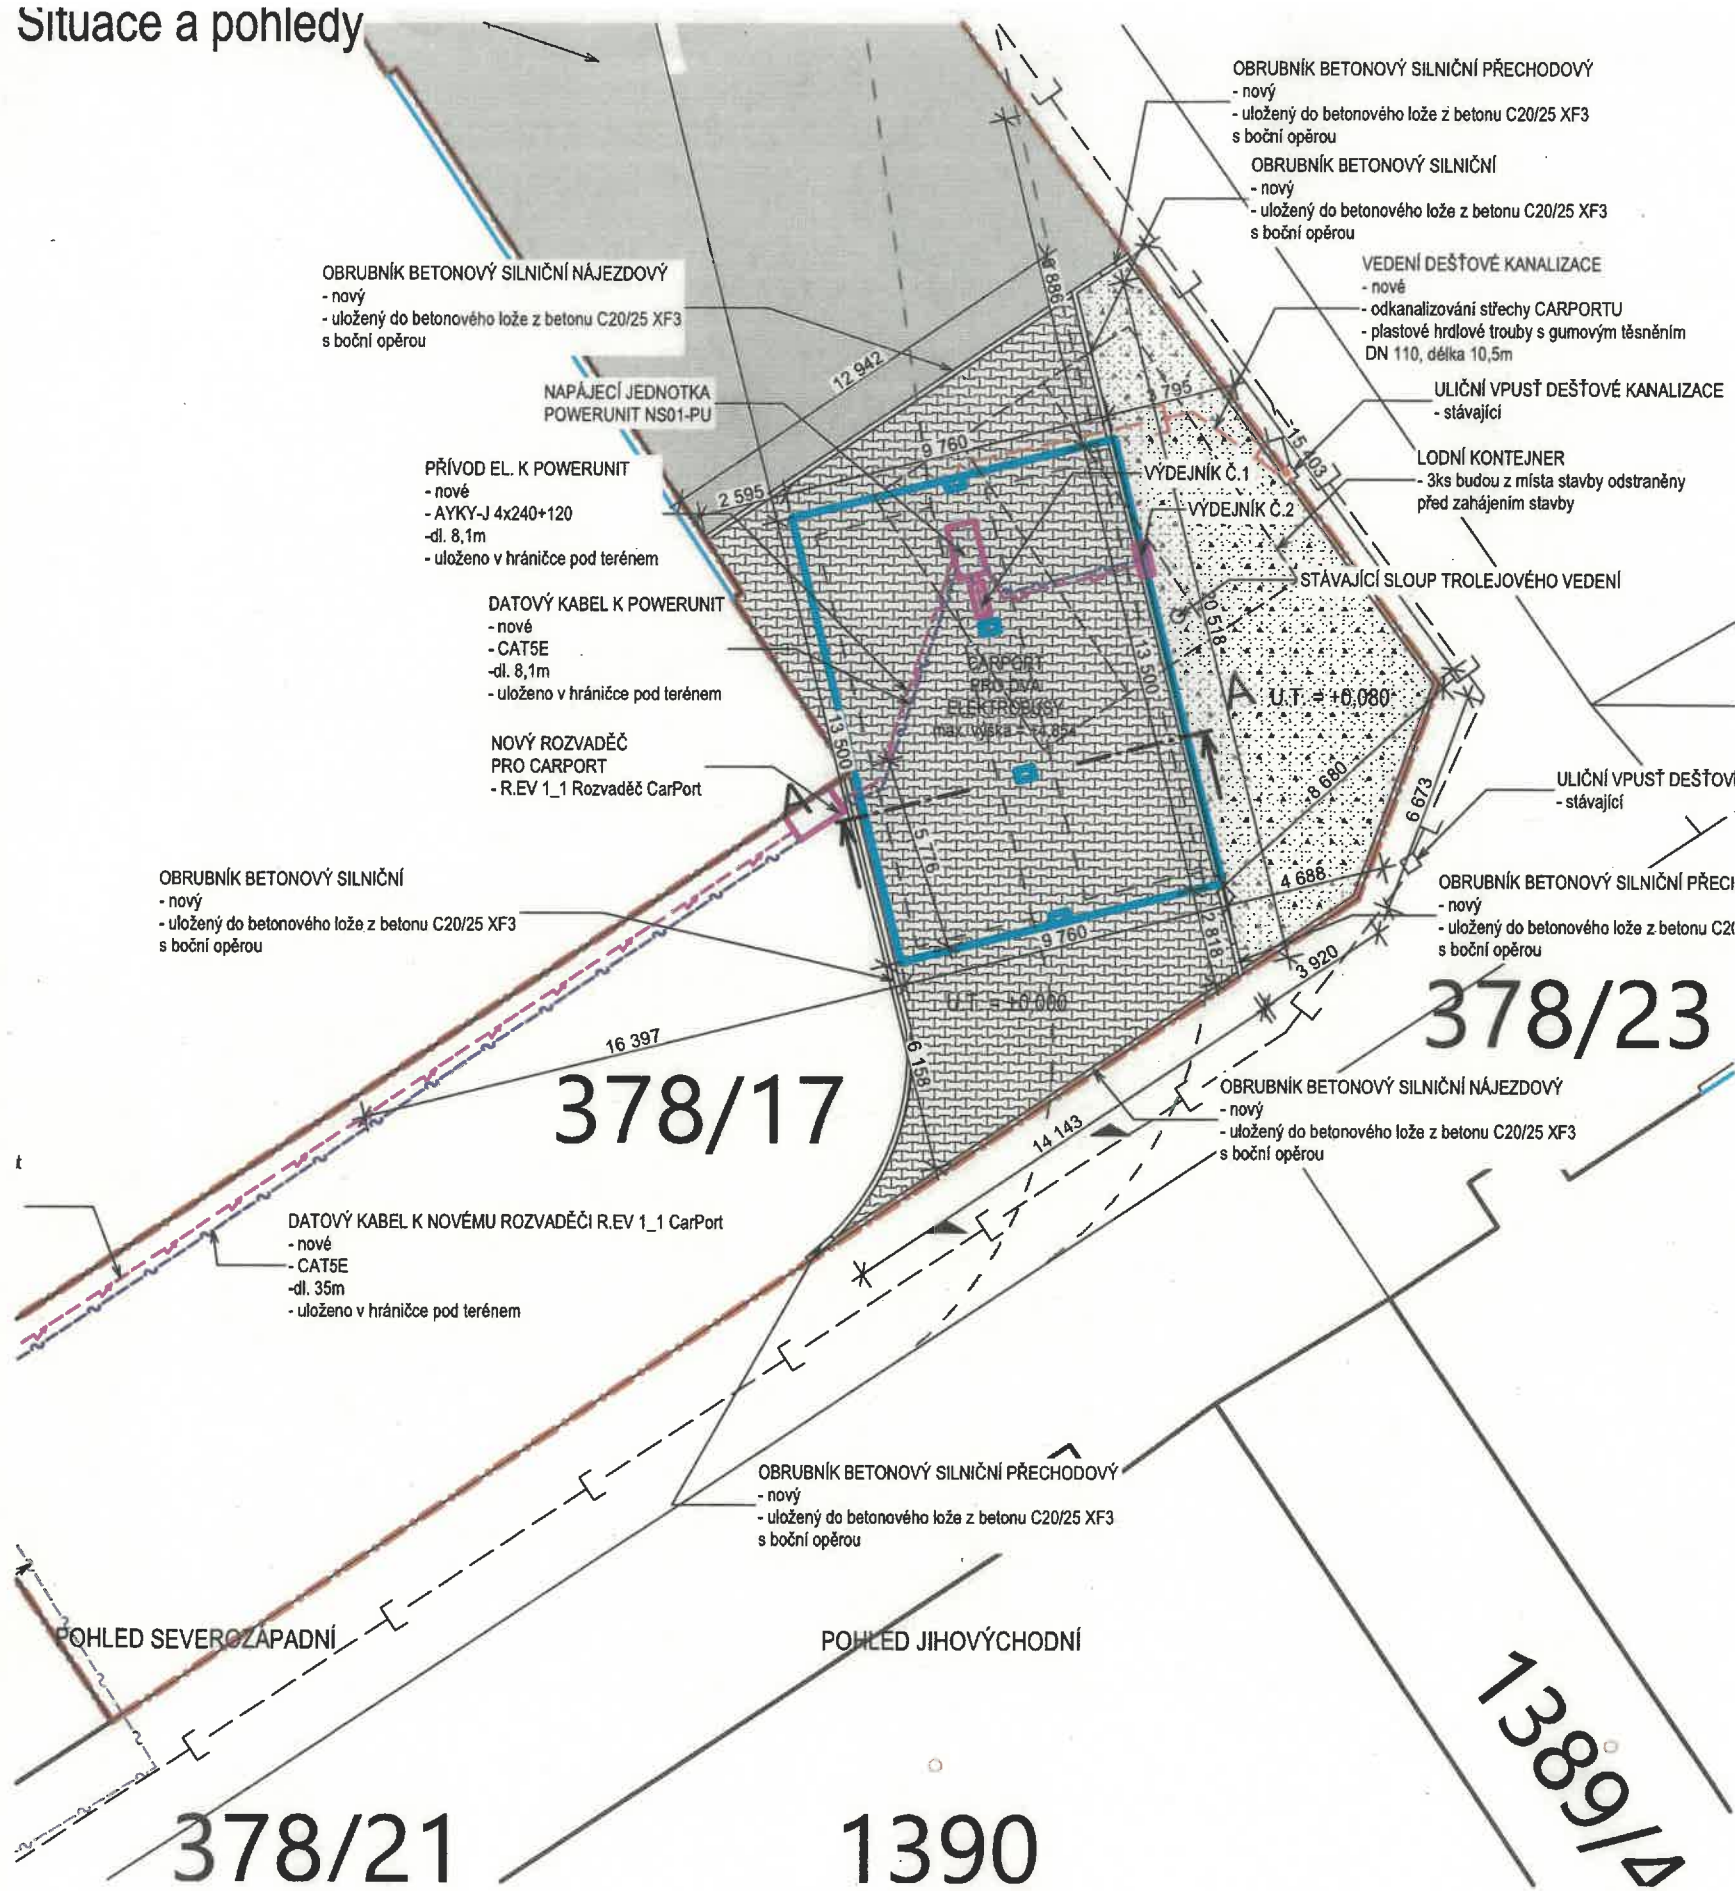

**SOUHLAS SE STAVBOU:**

Souhlasím s umístěním a realizací stavby a s vydáním stavebního povolení k záměru NOVOSTAVBA CARPORTU na pozemku parc.č. 378/17 k.ú. Úšovice, obec Mariánské Lázně.

**SOUHLASÍM S UMÍSTĚNÍM STAVBY "NOVOSTAVBA CARPORTU"**

iMech CZ s.r.o.

**PODPIS**

**Kroepijn, B.F.O.**

**Tepelská 551, 353 01 Mariánské Lázně**  
IČO: 25201778, DIČ: CZ25201778 \*  
tel.: +420 354 627 790, fax: +420 354 627 791  
OR Krajský soud Plzeň, oddíl C, vložka 7923

**KROEPLIN, s.r.o.**

PODPIS

Artesa, spořitelní družstvo

PODPIS