


Situace a pohledy

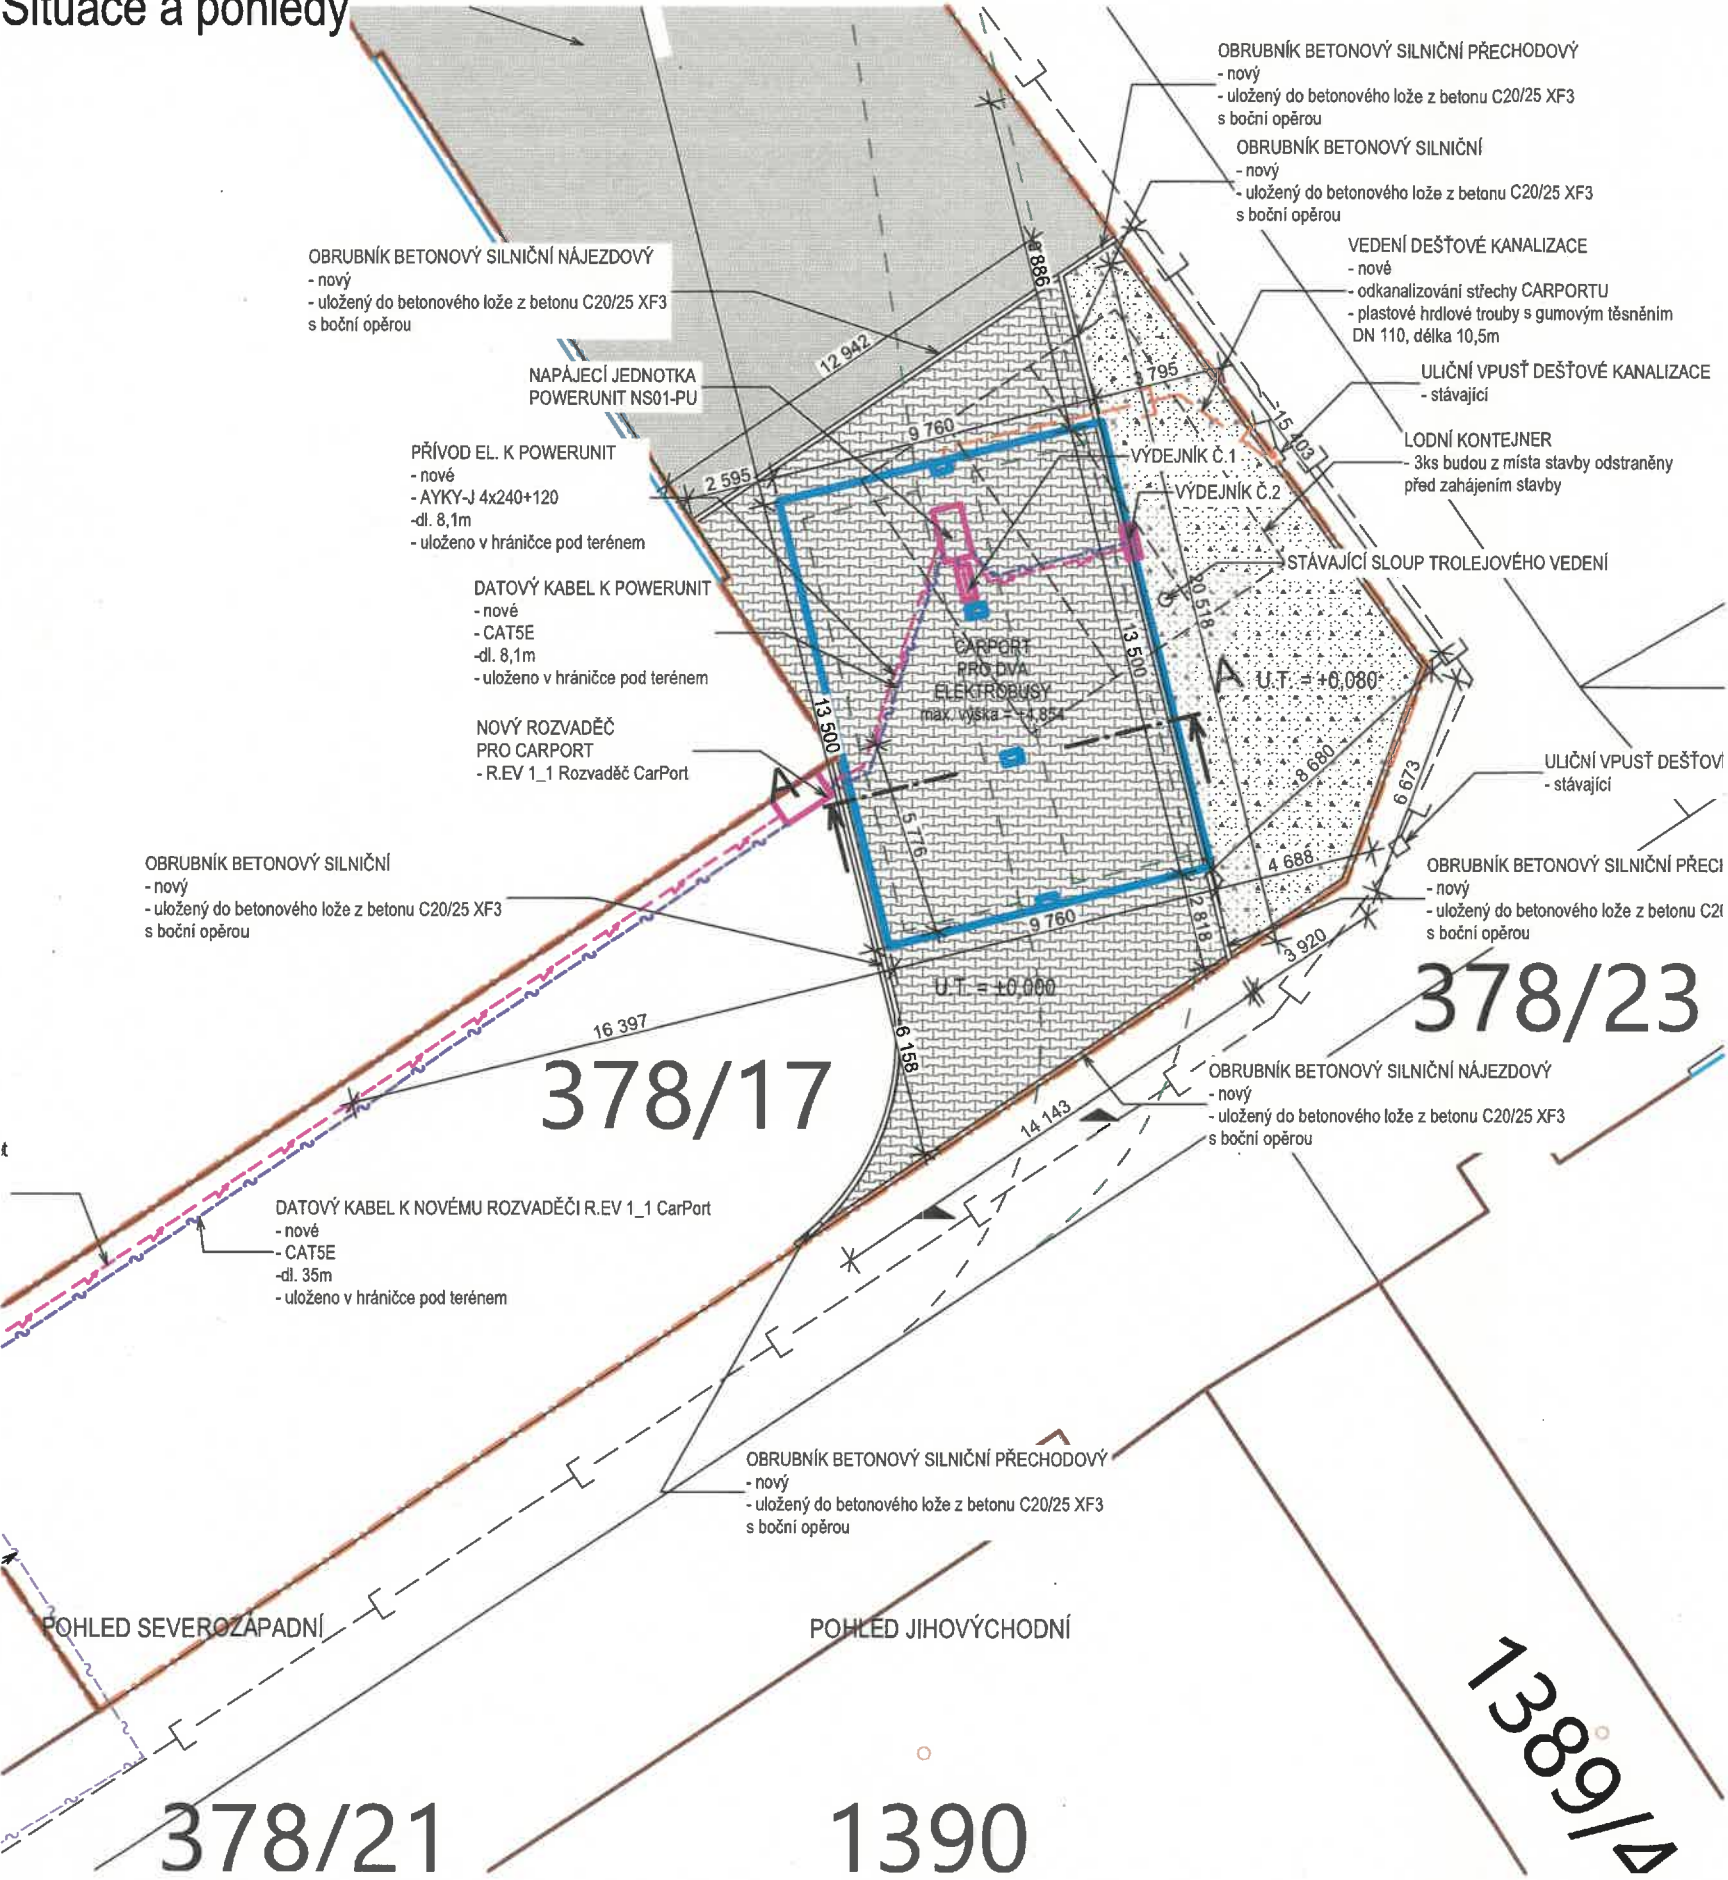

SOUHLAS SE STAVBOU:

Souhlasím s umístěním a realizací stavby a s vydáním stavebního povolení k záměru NOVOSTAVBA CARPORTU na pozemku parc.č. 378/17 k.ú. Úšovice, obec Mariánské Lázně.

SOUHLASÍM S UMÍSTĚNÍM STAVBY "NOVOSTAVBA CARPORTU"

iMech CZ s.r.o.

*[Signature]*

PODPIS

KROEPLIN, s.r.o.

PODPIS

Artesa, spořitelní družstvo

PODPIS