


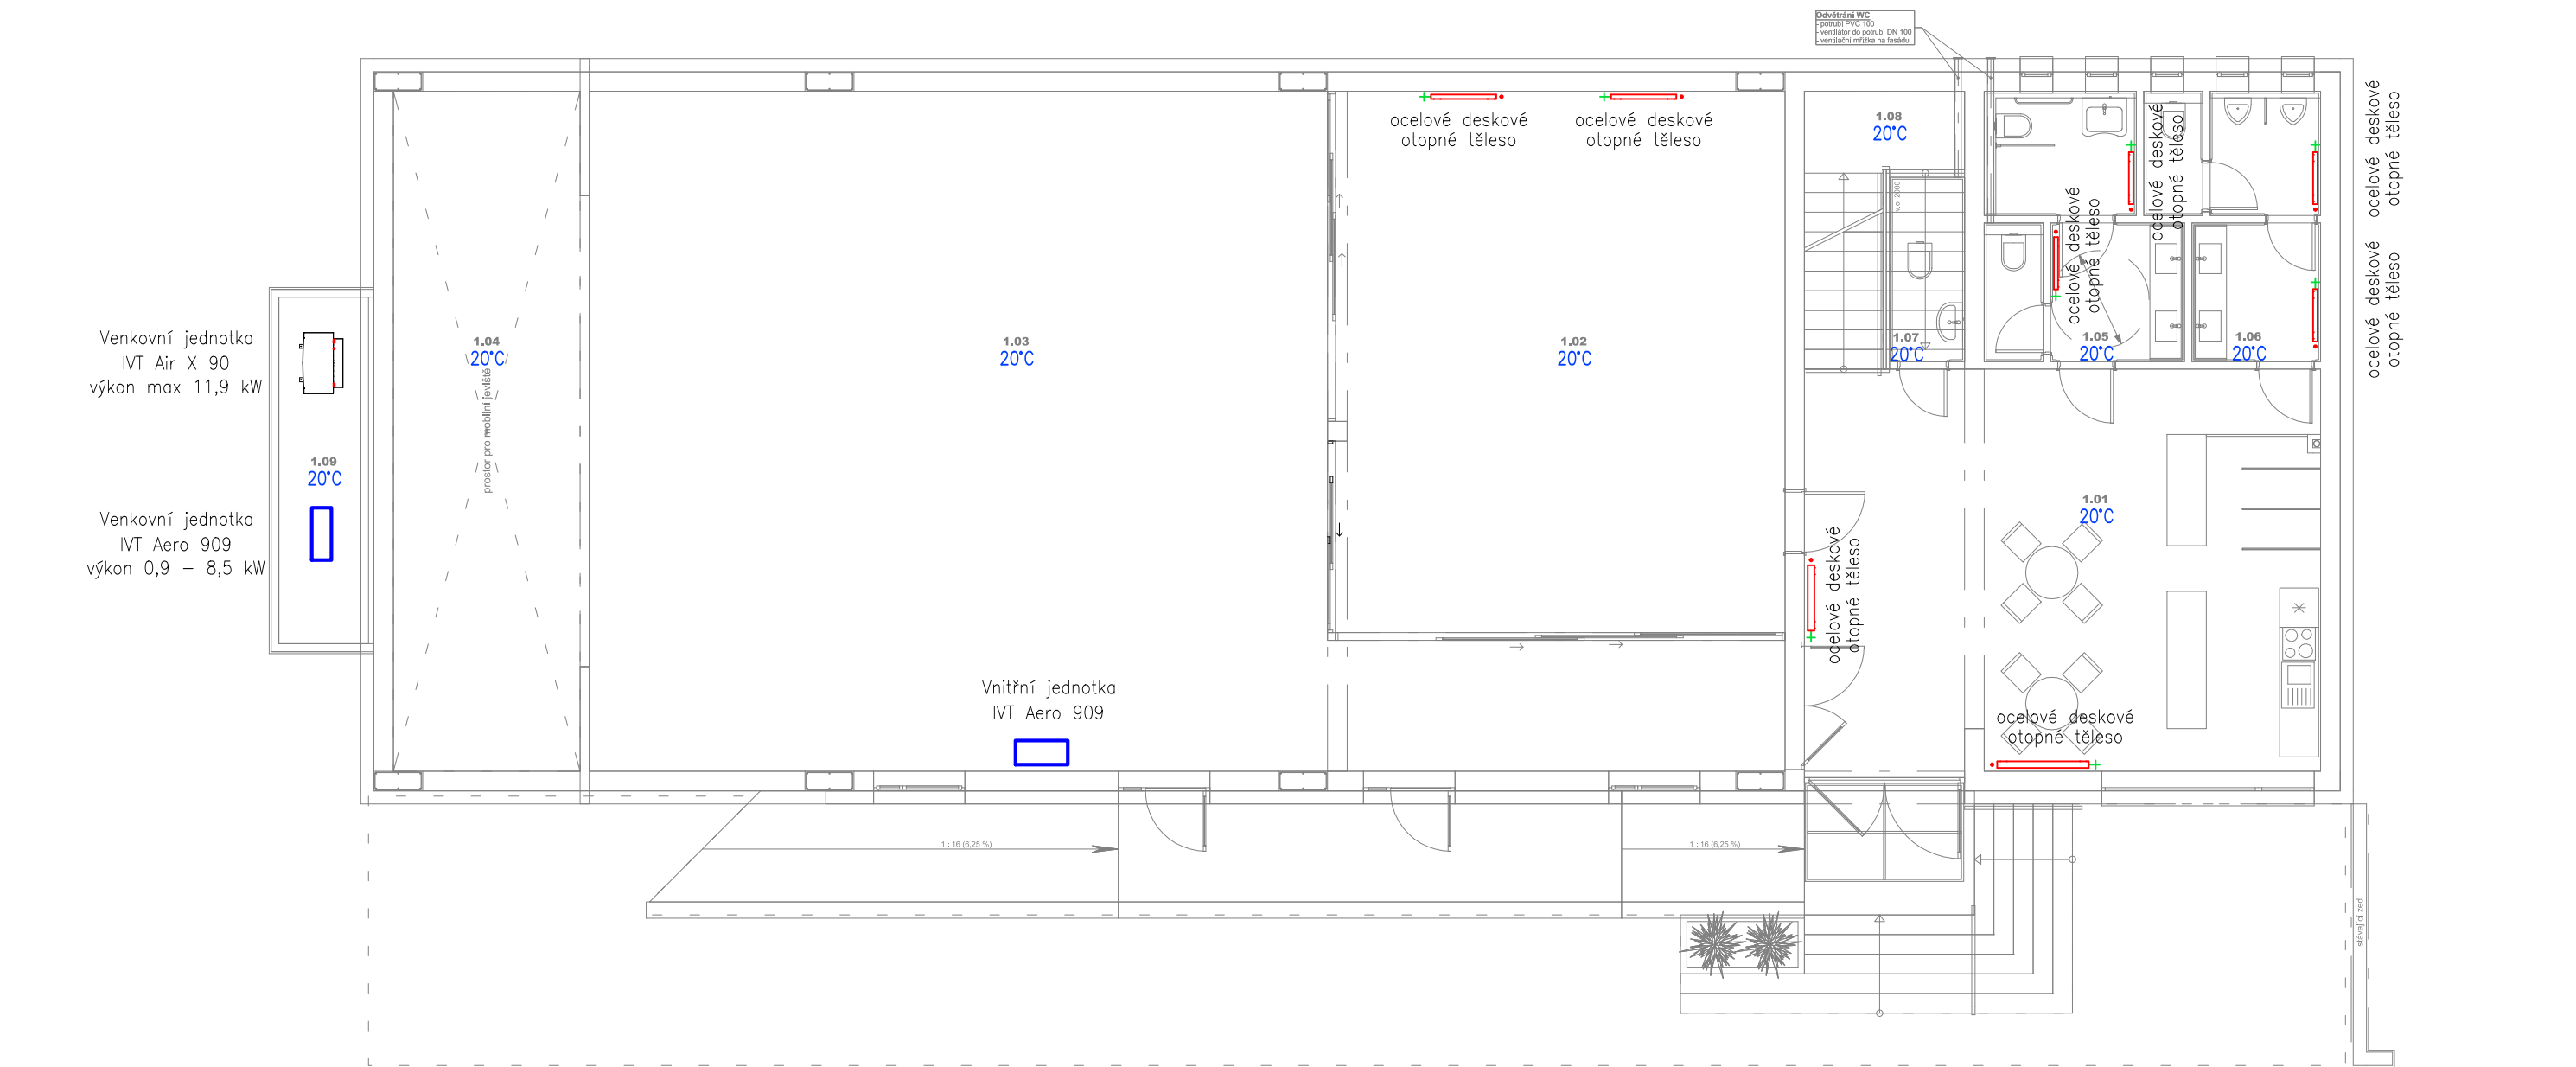

Legenda ÚT

- Hlavní rozvod otopné vody okruhu vytápění otonými tělesy z měděného potrubí s tepelnou izolací tl. 20 mm veden v podlaže není-li na výkrese vyznačeno jinak.
- Ocelové deskové otopné těleso Korado Radik VK. Na rozvod otopné vody napojeno ze zdi pomocí rohových regulačních šroubení IMI Heimaier. Vybaveno termostatickou hlavicí.

TABULKA MÍSTNOSTÍ 1.N.P.					
č.	název místnosti	plocha (m2)	nášlapná vrstva	povrchová úprava zdi	poznámka
1.01	Vstupní prostor, šatna, Infocentrum	48,64	keramická dlažba	omítka vápenocementová štuková	sádkartonový podhled keramický sokl v. 75 mm
1.02	Křihovna	56,91	keramická dlažba	omítka vápenocementová štuková	sádkartonový podhled keramický sokl v. 75 mm
1.03	Sál	131,52	dubové vlysy	omítka vápenocementová štuková	sádkartonový podhled ---
1.04	Prostor pro mobilní jeviště	30,75	dubové vlysy	omítka vápenocementová štuková	sádkartonový podhled ---
1.05	WC ženy, bezbariérové WC	10,87	keramická dlažba	omítka vápenocementová štuková	sádkartonový podhled keramický obklad v. 2000 mm
1.06	WC muži	9,28	keramická dlažba	omítka vápenocementová štuková	sádkartonový podhled keramický obklad v. 2000 mm
1.07	WC personál	3,20	keramická dlažba	omítka vápenocementová štuková	keramický obklad v. 2000 mm
1.08	Schodiště	10,41	keramická dlažba	omítka vápenocementová štuková	prosklené zastřešení keramický sokl v. 75 mm
1.09	Plocha pro tepelné čerpadlo	7,59	zámková dlažba	---	---

309,17 m²

vypracoval	zodpovědný projektant	hlavní inženýr projektu			
Vladimír Kafka	Ing. Jakub Maleček	Ing. arch. Adam Plzák			
investor	Obec Křešice Nádražní 84, 411 48 Křešice				
název akce	Společenské centrum Křešice Nádražní 209 p.č. st. 143/3, 459/4 a 1138 katastrální území Křešice u Litoměřic				
Vytápění Půdorys 1.NP		stupeň	datum	A4	měřítko
		DSP	10/2025	2x	1:100
		číslo kopie	část		číslo přílohy
			UT		01



Digitálně podepsal Ing. Jakub Maleček

Datum: 2026.02.11 08:05:12 +01'00'