


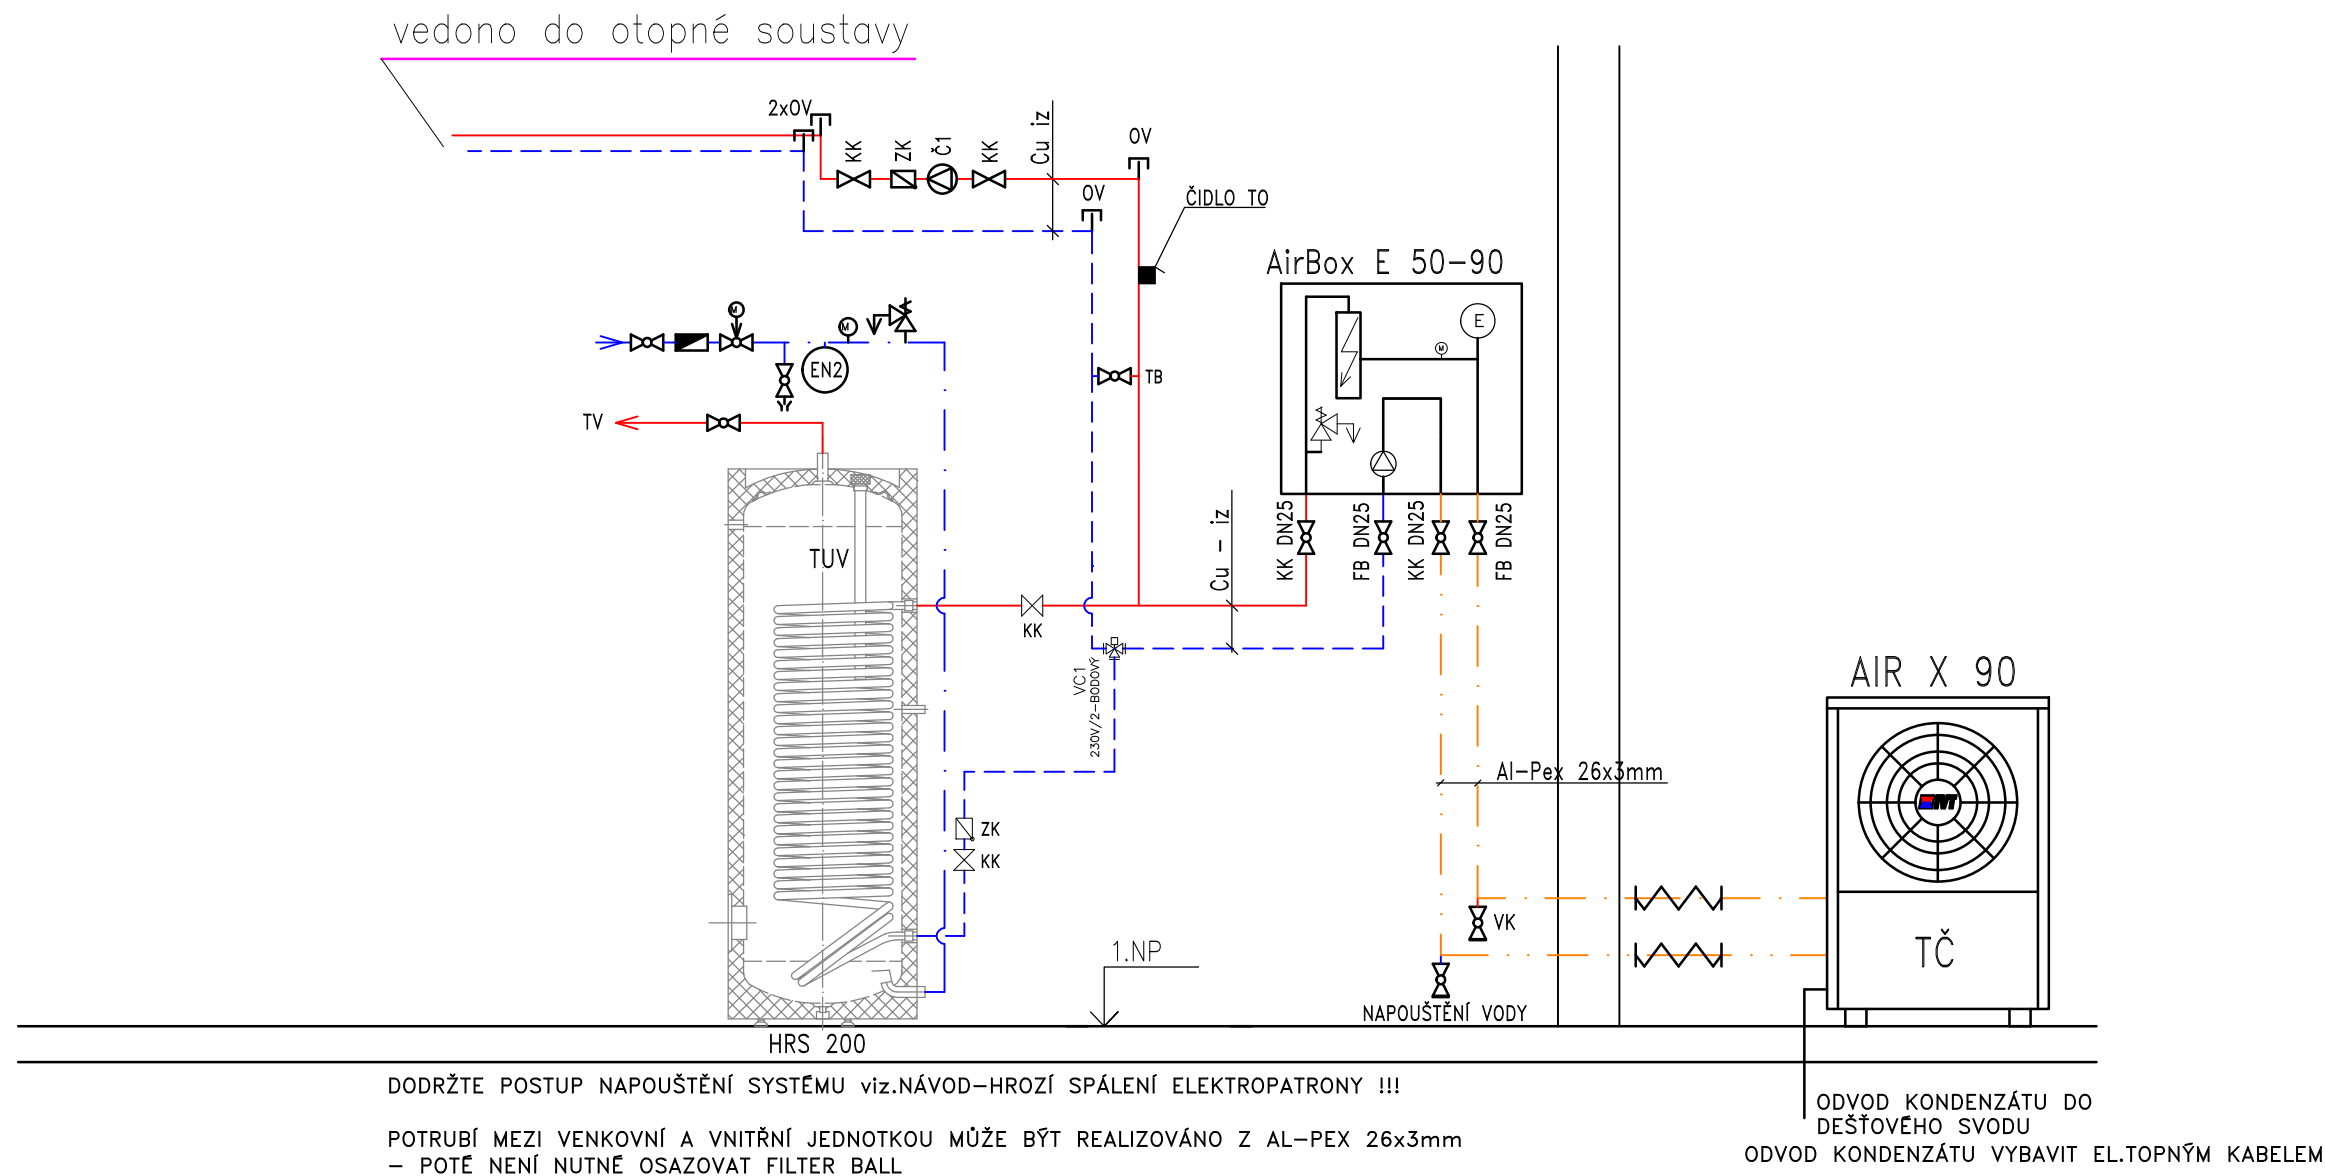

Legenda ÚT

— Hlavní rozvod otopné vody okruhu vytápění otonými tělesy z měděného potrubí s tepelnou izolací tl. 20 mm veden v podlaze není-li na výkrese vyznačeno jinak.

- TČe — TEPELNÉ ČERPADLO IVT AIR X 90 O TEPELNÉM VÝKONU MAX 11,9 kW
TČi — AIRBOX E 50-90 VČETNĚ OBĚHOVÉHO ČERPADLA, EXPANZE 8I A ELEKTRICKÉHO DOHŘEVU P=2-4-6-9kW
TUV — NEPŘÍMOTOPNÝ BOILER – AUSTRIA_EMAIL HRS 200, O OBJEMU 200l
ZK — ZPĚTNÁ KLAPKA PŘÍSLUŠNÉ DIMENZE
KK — KULOVÝ KOHOUT O PŘÍSLUŠNÉ DIMENZI
FB — FILTRBALL O PŘÍSLUŠNÉ DIMENZE
VK — VYPOUŠTĚCÍ KOHOUT
OV — OVZDUŠŇOVACÍ VENTIL
PV — POJISTNÝ VENTIL
T — TEPLOMĚR
M — MANOMETR
VC1 — TROJCESTNÝ PŘEPÍNAČÍ VENTIL ESBE SE SERVOPOHONEM – DODÁVKA TČ
Č1 — OBĚHOVÉ ČERPADLO

vypracoval		zodpovědný projektant		hlavní inženýr projektu						
Vladimír Kafka		Pavel Škarda		Ing. arch. Adam Plzák						
investor		Obec Křešice Nádražní 84, 411 48 Křešice								
název akce		Společenské centrum Křešice Nádražní 209 p.č. st. 143/3, 459/4 a 1138 katastrální území Křešice u Litoměřic								
Vytápění Schéma zapojení		 Digitálně podepsal Ing. Jakub Maleček Datum: 2026.02.11 08:04:53 +01'00'								
						stupeň		datum	A4	měřítko
						DSP		10/2025	2x	
						číslo kopie		část	číslo přílohy	
								UT	03	