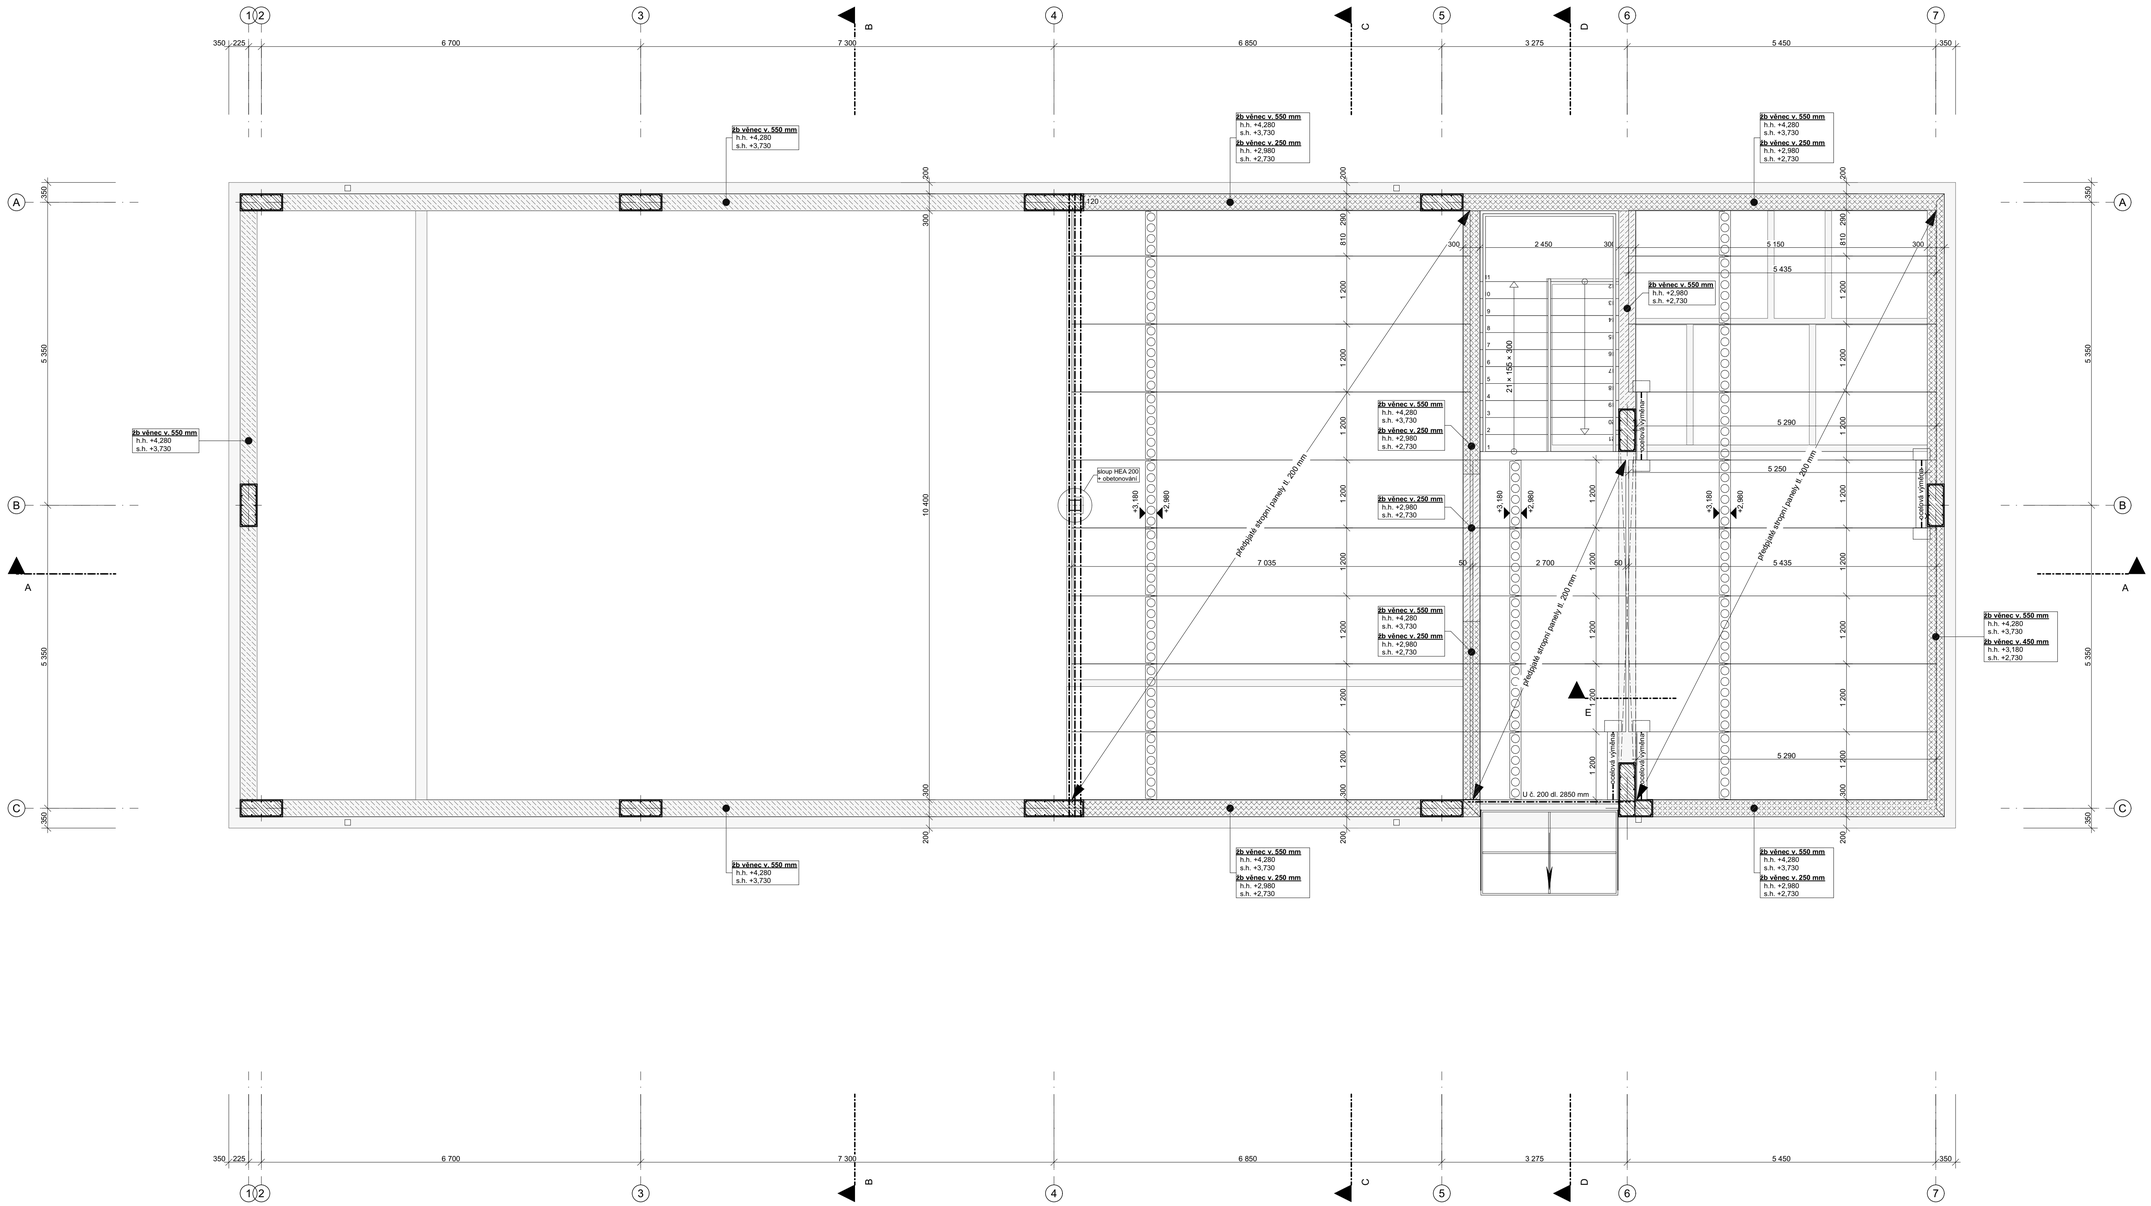

Digitálně podepsal Ing. arch. Ivana Slavková
Datum: 2026.03.31 01:13:50 +02'00'

±0,000 = 152,230

NÁZEV AKCE **SPOLEČENSKÉ CENTRUM KŘEŠICE, NÁDRAŽNÍ 209**	GENERÁLNÍ PROJEKTANT FAPAL s.r.o. Stará Mostecká 250/2, 412 01 Litoměřice IČ: 06083927
LOKALITA Nádražní č.p. 209, 411 48 Křešice parcela č. st. 143/3, 459/4, 459/5, 1138, 1040/1, 448/1, st. 105, st. 106 katastrální území Křešice u Litoměřic (676 080)	HIP Ing. arch. Adam Plzák ZODPOVĚDNÝ PROJEKTANT Ing. arch. Ivana Slavková
INVESTOR Obec Křešice Nádražní 84 411 48 Křešice IČO : 00263851	PROJEKTANT ČÁSTI: FAPAL s.r.o. Stará Mostecká 250/2, 412 01 Litoměřice IČ: 06083927 VYPRACOVAL Miroslav Šlosr
STUPEŇ DOKUMENTACE Dokumentace pro povolení stavby	ČÍSLO ZAKÁZKY 037 - 2025 PARÉ
ČÁST DOKUMENTACE D.1.1 Architektonicko stavební řešení	DÍLČÍ ČÁST D.1.1.2
ČÍSLO VÝKRESU: **04** NÁZEV VÝKRESU: **Strop 1.N.P.**	DATUM 10/2025 MĚŘÍTKO 1:50