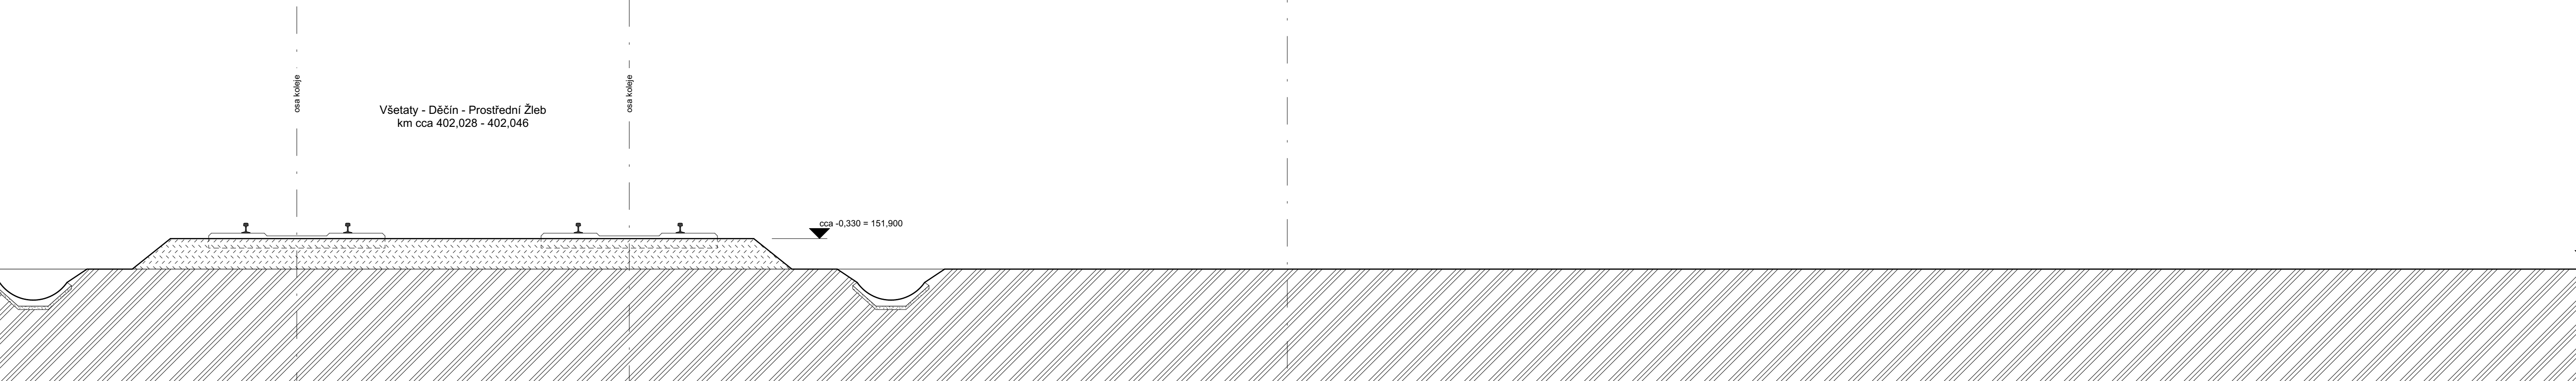


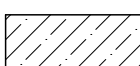
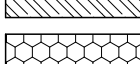
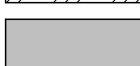
OCHRANNÉ PÁSMO DRÁHY - 60 m

p.č. 627/1 - Správa železnic s.o.

	p.č. 459/9 - Vlasta Peksová
--	-----------------------------

	p.č. 143/3 - Obec Křešice	
--	---------------------------	--



- | | |
|---|--|
|  | zdivo z cihelných bloků POROTHERM |
|  | zdivo z prefabrikovaných bednicí tvárnici |
|  | prostý beton |
|  | železobeton |
|  | tepelná izolace - pěnový polystyren EPS |
|  | tepelná izolace - extrudovaný polystyren XPS |
|  | tepelná izolace - minerální vata |
|  | sádkokarton |
|  | hutněný násyp |
|  | terén |
|  | stávající zdivo |

NÁZEV AKCE

INVESTOR
Obec Křešice
Nádražní 84
411 48 Křešice
IČO : 00263851

ČÁST DOKUMENTACE
D.1.1 Architektonicko stavební řešení

12	Řez A-A' - trat' ČD
----	---------------------

st. 105, st. 106	HIP	ZODPOVĚDNÝ P
	Ing. arch. Adam Plzák	Ing. arch. Iv
	PROJEKTANT ČÁSTI	VYPRACOVAL
	FAPAL s.r.o.	Miroslav Ši
	Stará Mostecká 250/2,	
	412 01 Litoměřice	
	IČ: 06083927	

D.1.1.2

10/2023

MÉRÍTOK

01115155 132 0