## PŮDORYS

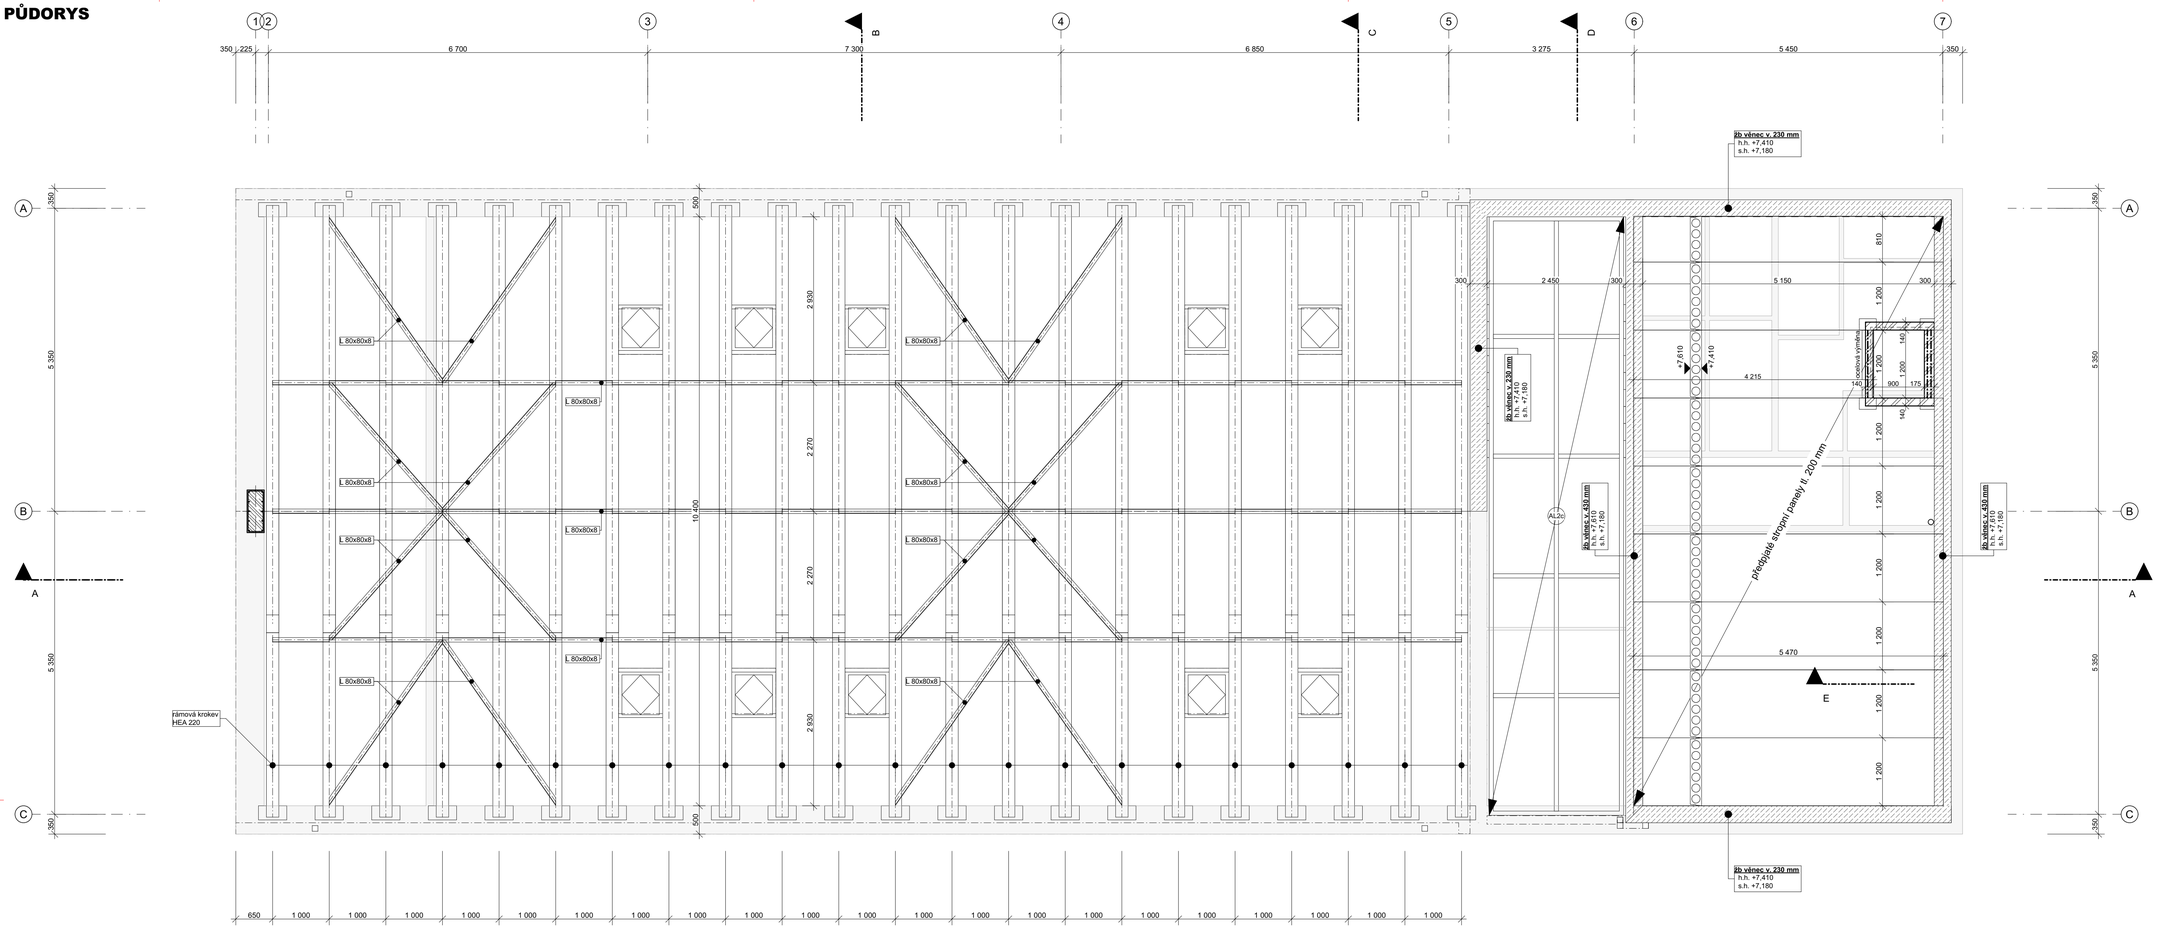


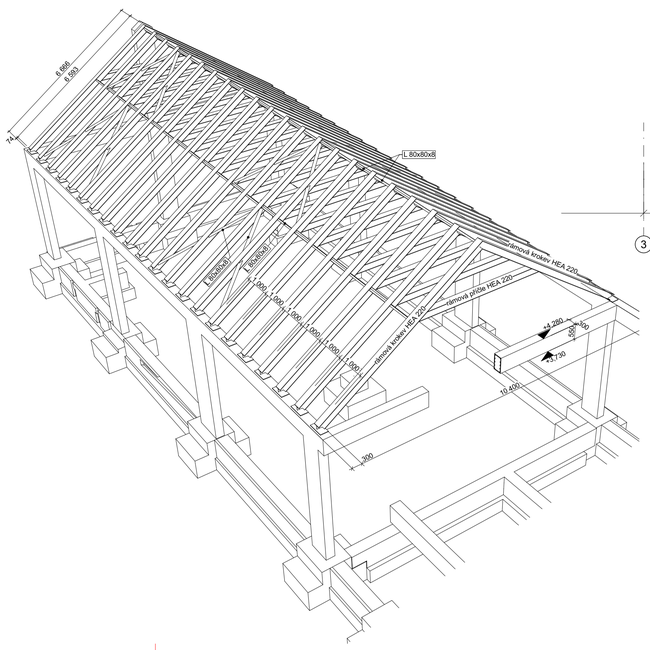

## ŘEZ B-B´

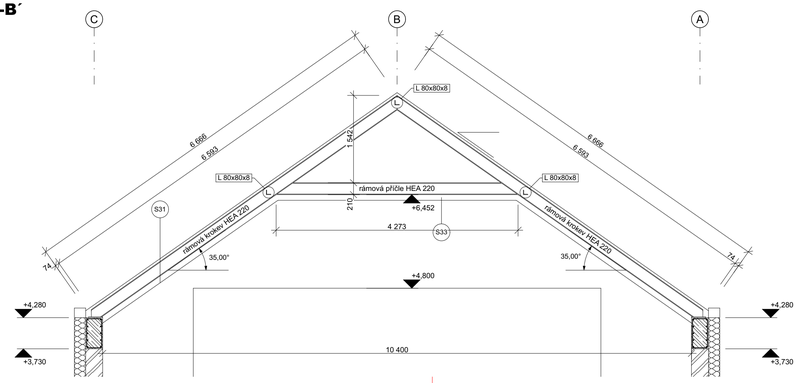


Ing. Jan Vopička
cn=Ing. Jan Vopička, o=Česká komora autorizovaných inženýrů a techniků činných ve výstavbě, ou=0014055, email=vopicka.jan@seznam.cz
25-10-20

Ing. JAN VOPIČKA Autorizovaný inženýr pro statiku a dynamiku stavebí ČKAIT - 0014055

285--6.10.2025

| | | | |
|---|---|---|---|
| | | | |
| | | | |
| | | | |
| 00 | 10.10.2025 | První vydání DSP | Ing. Jan Vopička |

**±0,000 = 152,230**

NÁZEV AKCE
**SPOLEČENSKÉ CENTRUM KŘEŠICE, NÁDRAŽNÍ 209**

LOKALITA
Nádražní č.p. 209, 411 48 Křešice
parcela č. st. 143/3, 459/4 a 1138
katastrální území Křešice u Litoměřic (676 080)

INVESTOR
Obec Křešice
Nádražní 84
411 48 Křešice
IČO : 00263851

STUPEŇ DOKUMENTACE
Dokumentace pro povolení stavby

ČÁST DOKUMENTACE
D.2 STAVEBNÉ KONSTRUKČNÍ ŘEŠENÍ

ČÍSLO VÝKRESU
**149-25-TVA201**

NÁZEV VÝKRESU
**Strop 2.N.P., krov**

GENERÁLNÍ PROJEKTANT
FAPAL s.r.o.
Stará Mostecká 250/2, 412 01 Litoměřice
IČ: 06083927

FAPAL Projekční a statická kancelář

HIP
Ing. arch. Adam Plzák

PROJEKTANT ČÁSTI
Ing. Jan Vopička
ČKAIT 0014055
IČ 089 950 10
Oboříště 89, PSČ 26212
jan@vopicka.net

DÍLČÍ ČÁST
D.2.3

DATUM
10/2025

MĚŘÍTKO
1:50

ZODPOVĚDNÝ PROJEKTANT
Ing. Jan Vopička (ČKAIT 0014055)

VYPRACOVAL
Ing. Jan Vopička

PARÉ