


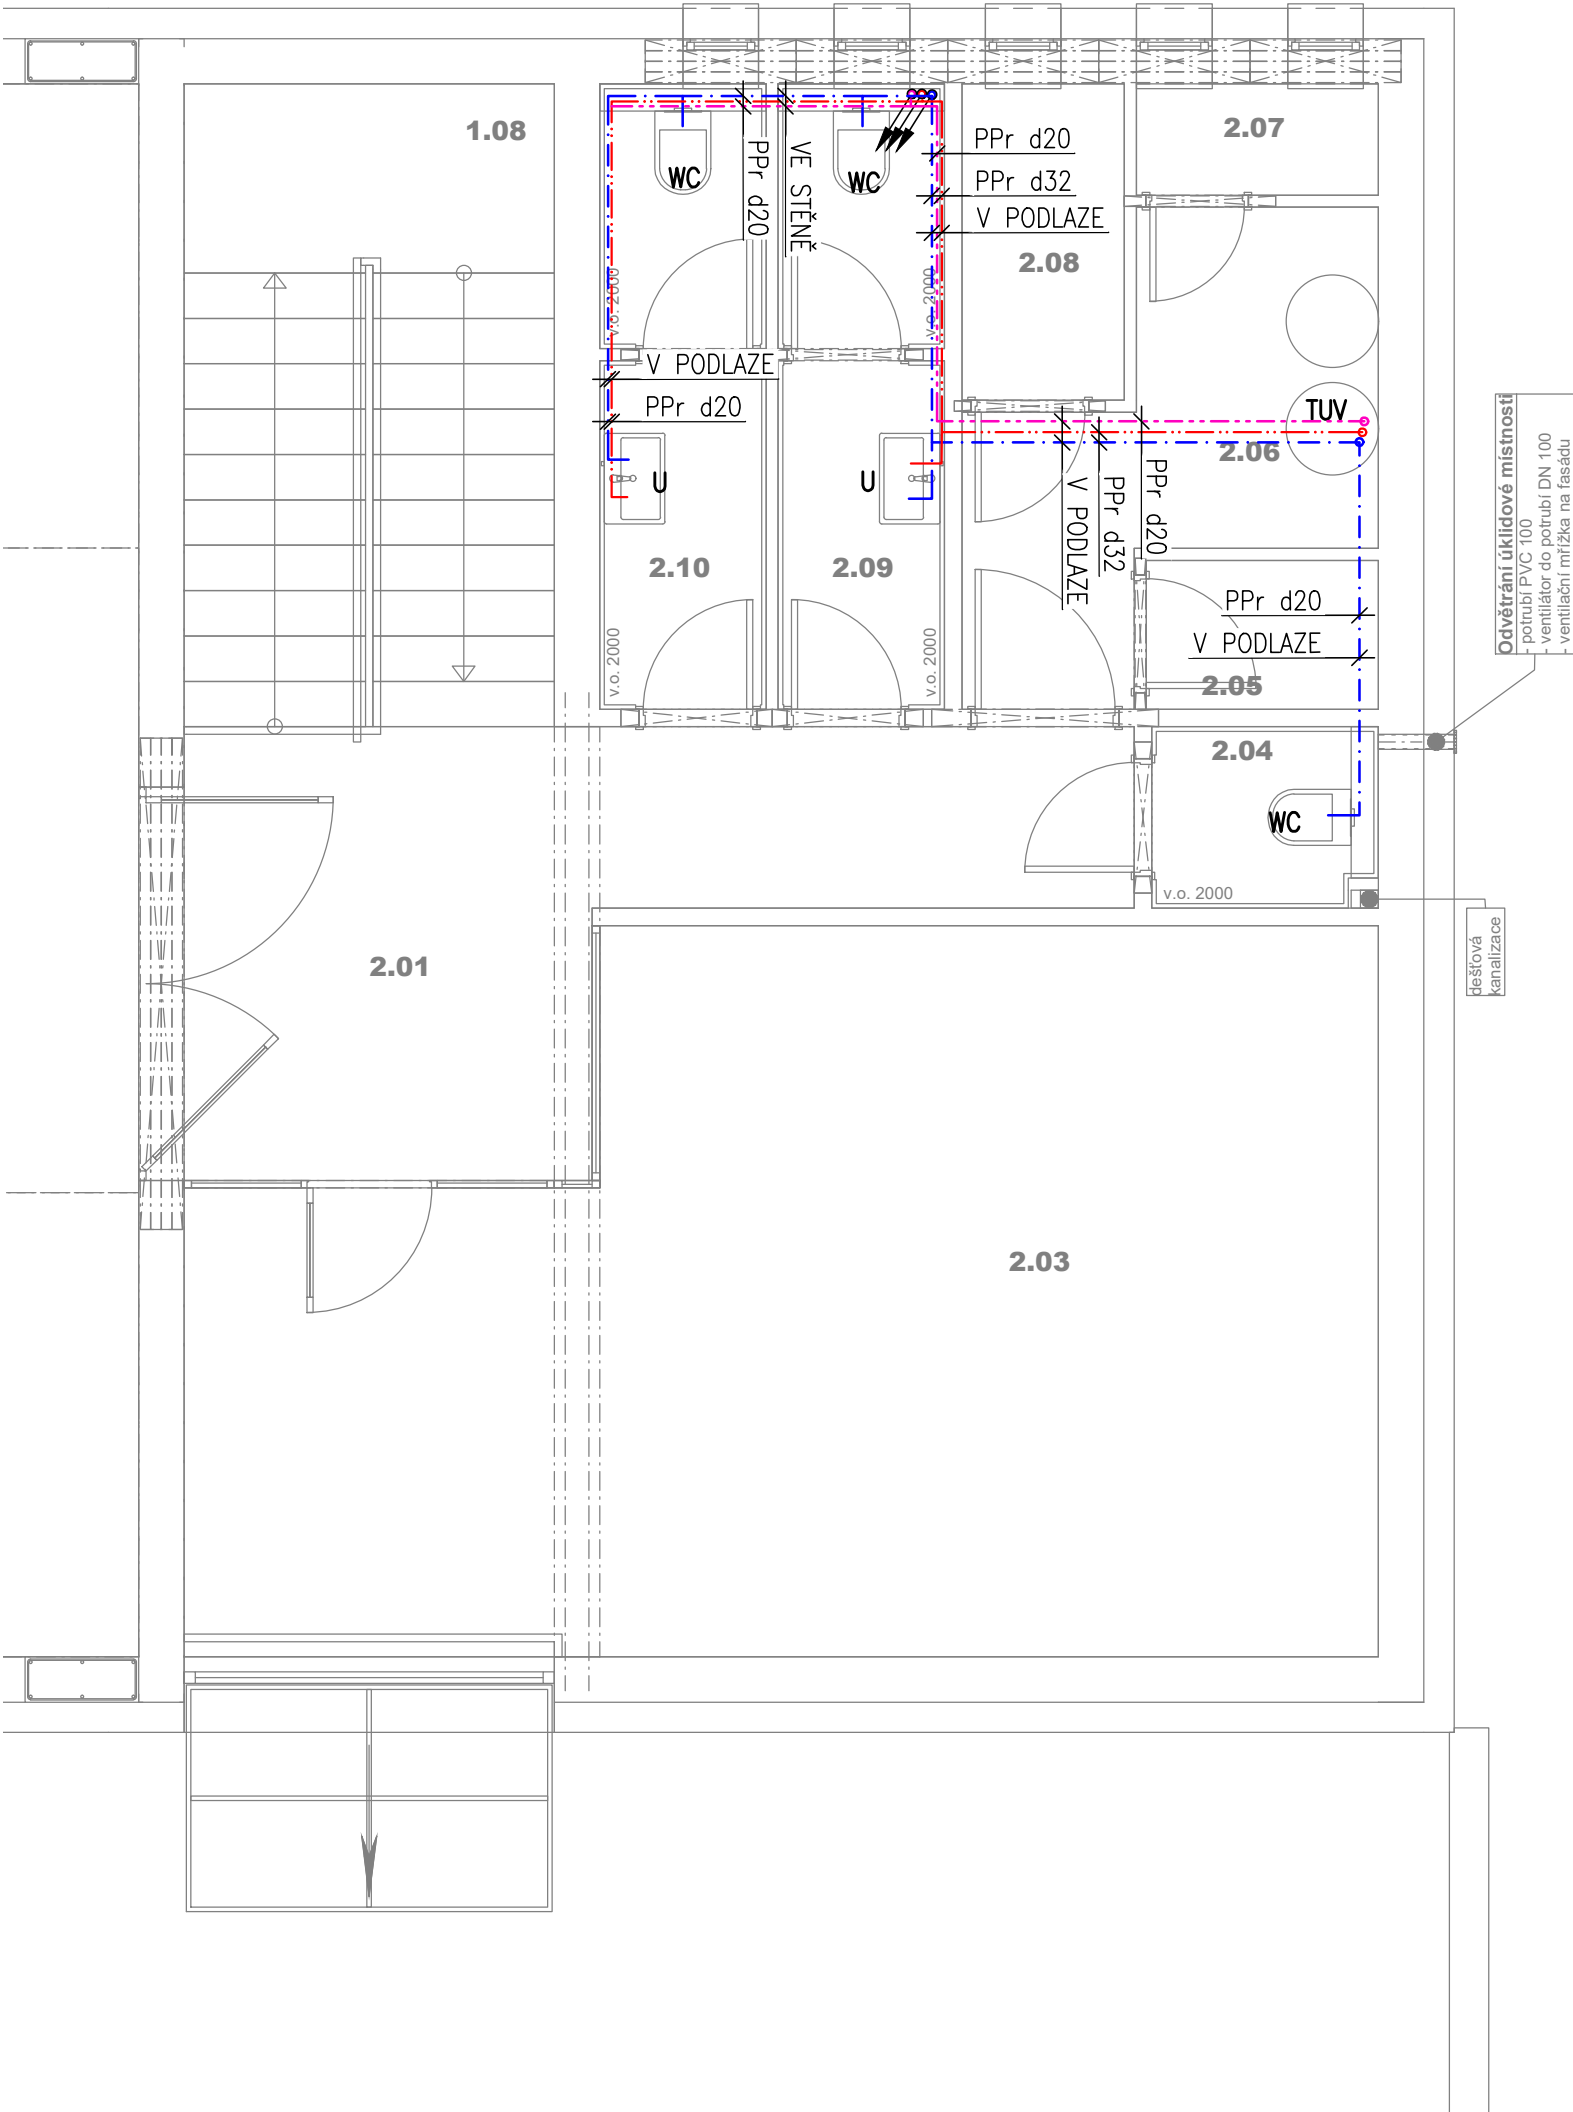

LEGENDA:

- POTRUBÍ STUDENÉ VODY PN16
- POTRUBÍ TEPLÉ VODY PN20
- POTRUBÍ CÍRKULACE PN20
- POŽÁRNÍ VODOVOD, PPr
- ČÍSLO STOUPACÍHO POTRUBÍ SV, TV A CV
- Ø POTRUBÍ SV,TV a CV TEPELNĚ IZOLOVANÉ
- VÝTOKOVÁ ARMATURA, ROHOVÝ VENTIL, K PŘÍSLUŠNÉMU ZP
- HRANICE DODÁVKY

LEGENDA ZNAČENÍ:

- WC – KLOZET
- U – UMYVADLO
- Um – UMÝVÁTKO
- Sp – SPRCHOVÝ KOUT
- V – VANA
- M – MYČKA
- AP – AUTOMATICKÁ PRAČKA
- D – DŘEZ
- S – SUŠIČKA PRÁDLA
- VL – VÝLEVKA
- Vř – VÝŘIVKA
- ZK – ZAHRADNÍ KOHOUT DN15, NEZÁMRZNÝ
- KK20 – KULOVÝ KOHOUT DN20
- KKV20 – KULOVÝ KOHOUT S VYPOUŠTĚNÍM DN20
- RA20 – SMYČKOVÝ REGULAČNÍ VENTIL DN20
- NEDÍLNOU SOUČÁSTÍ VÝKRESOVÉ DOKUMENTACE JE TECHNICKÁ ZPRÁVA
- VÝKRESY ARCHITEKTONICKO STAVEBNÍ ČÁSTI PD MAJÍ PŘEDNOST PŘED STAVEBNÍM PODKRESEM V PROFESNÍCH VÝKRESECH.
- ROZVODY POTRUBÍ PŘED MONTÁŽÍ NUTNO KOORDINOVAT S OSTATNÍMI PROFESEMI, VÝŠKOVÁ A PROSTOROVÁ KOORDINACE VŠECH ROZVODŮ BYLA PROVEDENA V NÁVAZNOSTI
- NA OSTATNÍ PROFESE. JE VŠAK NUTNÉ PROVĚŘIT PROVEDITELNOST PŘÍMO NA STAVBĚ.
- PŘESNOU POLOHU VÝVODŮ PRO ZAŘIZOVACÍ PŘEDMĚTY JE NUTNÉ PROVĚŘIT PŘÍMO NA STAVBĚ.
- PŘESNOU POLOHU VÝVODŮ PRO ZAŘIZOVACÍ PŘEDMĚTY KUCHYŇSKÉ LINKY JE NUTNÉ KOORDINOVAT S DODAVATELEM KUCHYŇSKÉ LINKY.
- ROZVODY VODOVODNÍHO POTRUBÍ SE MUSÍ NAMONTOVAT TAK, ABY BYLA ZACHOVÁNA
- PŘEDEPSANÁ PROVOZNÍ PEVNOST TRUBEK A SPOJŮ, ZABEZPEČENA POLOHA POTRUBÍ,
- PŘENÁŠENÍ HMOTNOSTI A DYNAMICKÝCH ÚČINKŮ NA POTRUBÍ. MONTÁŽ MUSÍ BÝT PROVEDENA DLE PLATNÝCH ČSN A MONTÁŽNÍCH PŘEDPISŮ VÝROBCE.
- NA POTRUBÍ BUDOU TĚŽ DODRŽENY DILATACE A UMÍSTĚNÍ PEVNÝCH A KLUZNÝCH PODPOR
- DLE MATERIÁLOVÝCH PŘEDPISŮ VÝROBCE POTRUBÍ.
- ROZVODY VODY BUDOU IZOLOVANÉ IZOLACÍ Z PĚNOVÉHO POLYETHYLENU ZN. MIRELON PŘEDEPSANÉ TLOUŠTKY

Ing.
Kateřina
Mošničková
Fürbacherová
vá

Digitální podepsal Ing. Kateřina Mošničková Fürbacherová
DN: c=CZ, 2.5.4.97=NTRCZ-45770743, o=Česká komora autorizovaných inženýrů a techniků činných ve výstavbě, ou=Elektronické autorizační razítko, ou=0013395, cn=Ing. Kateřina Mošničková Fürbacherová, sn=Mošničková Fürbacherová, givenName=Kateřina, serialNumber=PE28057, title=IP00
Datum: 2026.02.06 09:40:13 +01'00'

INVESTOR: Obec Křešice Nádražní 84 411 48 Křešice	ODP.PROJEKTANT: Ing. Kateřina Mošničková Fürbacherová			Č. SADY:
	VYPRACOVAL: Libor Staněk			
STAVBA: SPOLEČENSKÉ CENTRUM KŘEŠICE Nádražní č.p. 209, 411 48 Křešice parcela č. st. 143/3, 459/4 a 1138	STUPEŇ: DSP			
	ČÁST: D.1.2.1 - TPS, ZTI			
VÝKRES: PŮDORYS 2.NP, VODOVOD	MĚŘÍTKO:	DATUM:	Č. VÝKRESU:	
	1:50	09/2025	D.1.2.2-03	