


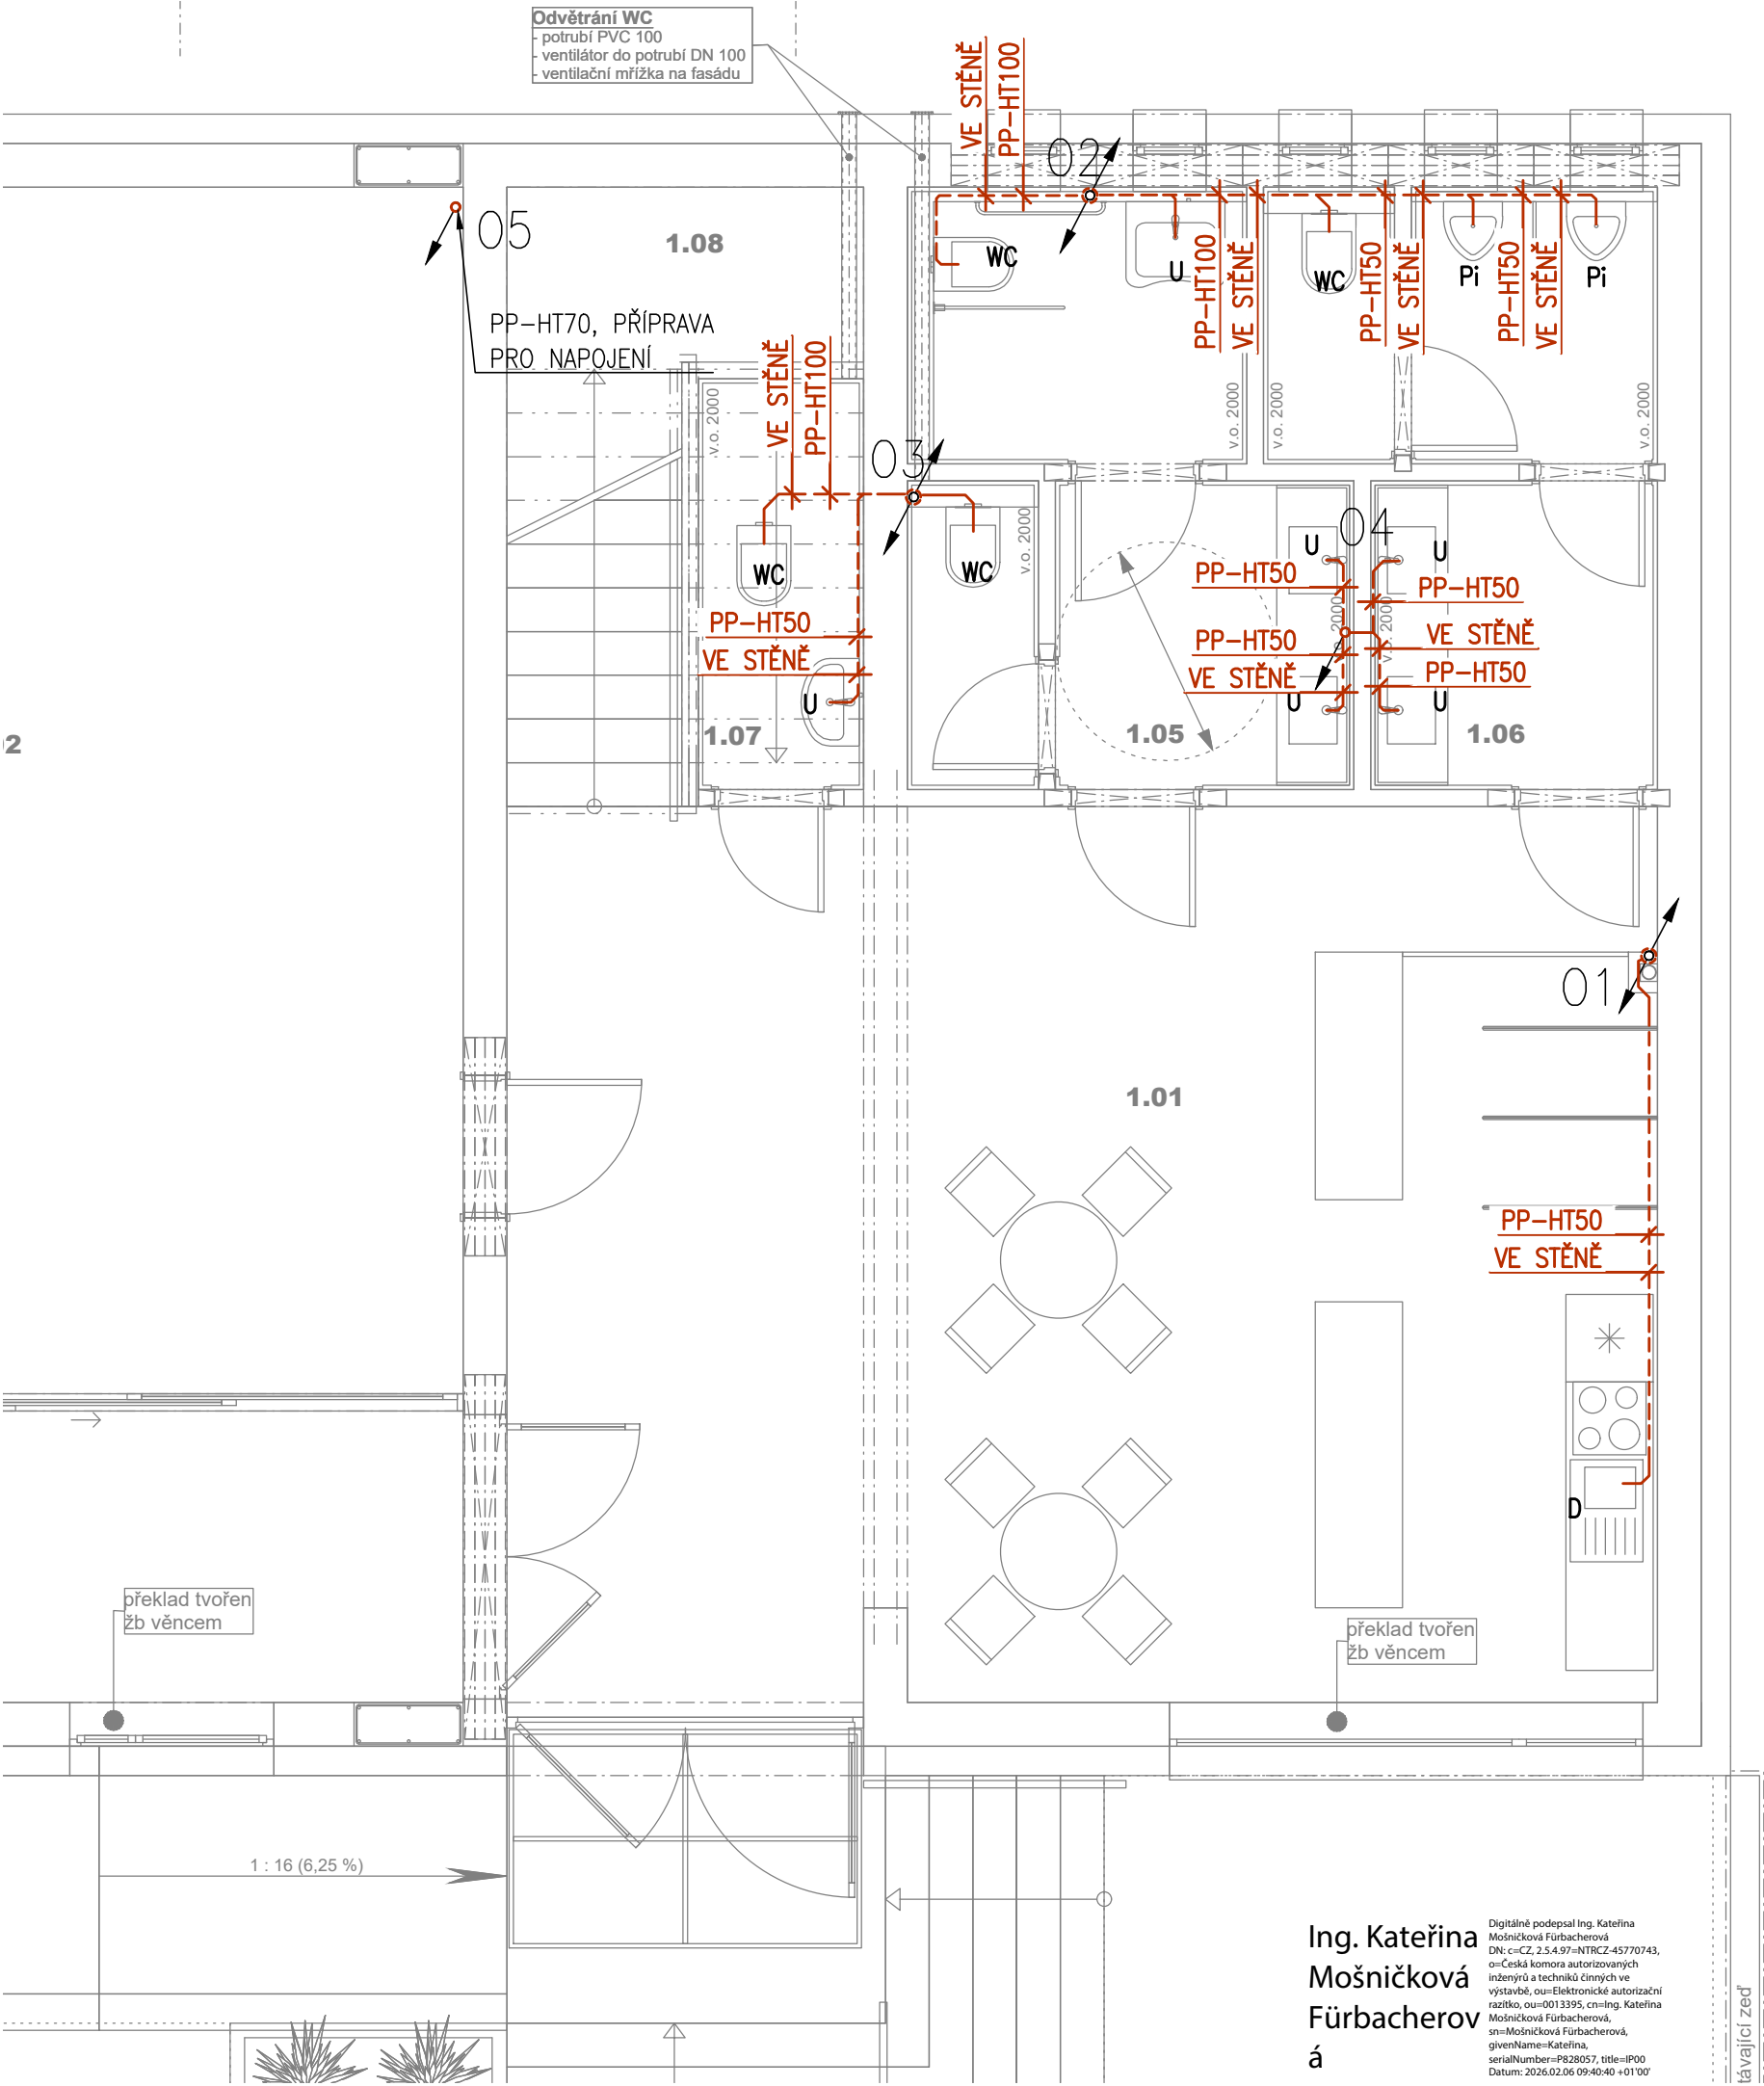


LEGENDA:

- KANALIZAČNÍ POTRUBÍ SYSTÉMU HT
--- KANALIZAČNÍ POTRUBÍ SYSTÉMU PVC-KG, PŘÍPADNĚ TLAKOVÉ
--- POTRUBÍ DEŠŤOVÉ KANALIZACE (PVC-KG)
PP-HT100 POLYPROPYLENOVÉ ODPADNÍ POTRUBÍ DN100
PVC-KG100 POLYVINYLCHLORIDOVÉ SVODNÉ POTRUBÍ DN100
DN200 K KAMENINOVÉ KANALIZAČNÍ POTRUBÍ
01 KANALIZAČNÍ ODPADNÍ POTRUBÍ SYSTÉMU HT
V1 VĚTRACÍ POTRUBÍ SYSTÉMU HT
D1 STOUPAČKY DEŠŤOVÉHO POTRUBÍ
T-KUS TVAROVKA – T-KUS PŘÍSLUŠNÉ DIMENZE
K 45° KOLENO 45°, PŘÍSLUŠNÉ DIMENZE

LEGENDA ZNAČENÍ:

- WC – KLOZET
U – UMYVADLO
Sp – SPRCHOVÝ KOUT
V – VANA
M – MYČKA
AP – AUTOMATICKÁ PRAČKA
D – DŘEZ
PV – PODLAHOVÁ VPUSŤ
S – SUŠIČKA PRÁDLA
Vp – VPUSŤ PODLAHOVÁ
VL – VÝLEVK
Vř – VŘÍVK
Bi – BIDET
- NA PŘIPOJOVACÍM KANALIZAČNÍM POTRUBÍ DELŠÍM NEŽ 4 m BUDE OSAZENA ČISTÍCÍ TVAROVKA, NEBO SNADNO DEMONTOVATELNÁ ZÁPACHOVÁ UZÁVĚRKA
– SPÁD PŘIPOJOVACÍHO KANALIZAČNÍHO POTRUBÍ BUDE MIN. 3%
– NA ODPADNÍM POTRUBÍ, KTERÉ NEBUDE MOŽNO VYVÉST NAD STŘECHU OBJEKTU, BUDE OSAZEN PŘIVZDUŠŇOVACÍ VENTIL. V PŘÍPADĚ OSAZENÍ VENTILU DO PŘEDSTĚNY, MUSÍ BÝT PŘEDSTĚNA OPATŘENA NEUZAVÍRATELNÝMI OTVORY
– VEŠKERÉ POTRUBÍ PROSTUPUJÍCÍ ZÁKLADY BUDE OPATŘENO CHRÁNIČKOU PŘÍSLUŠNÉ DIMENZE
– NUTNO DODRŽET VEŠKERÉ MONTÁŽNÍ PŘEDPISY STANOVENÉ VÝROBCEM NAVRHOVANÝCH TECHNOLOGIÍ
– POTRUBÍ V ŠACHTÁCH BUDE KOORDINOVÁNO S POTRUBÍM OSTATNÍCH PROFESÍ, UMÍSTĚNÍ POTRUBÍ V ŠACHTÁCH JE PŘÍBLIŽNÉ
– JE UVAŽOVÁNO S MINIMÁLNÍM SPÁDEM 2% HLAVNÍHO SVODNÉHO POTRUBÍ Z DŮVODU NEZNÁMÉ VÝŠKY MÍSTA NAPOJENÍ NA KANALIZACI, V DOBĚ REALIZACE OVĚŘIT. NÁSLEDNĚ MŮŽE BÝT KANALIZACI SPÁDOVAT PŘÍPADNĚ NÍŽE POKUD BUDE NAPOJOVACÍ BOD NÍŽE NEŽ –0,830 m POD +–0,000

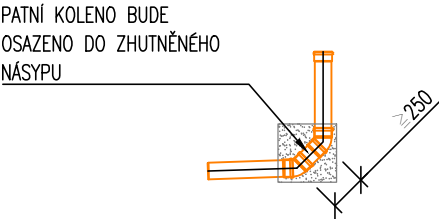

INVESTOR: Obec Křešice Nádražní 84 411 48 Křešice	ODP.PROJEKTANT: Ing. Kateřina Mošničková Fürbacherová		Č. SADY:
	VYPRACOVAL: Libor Staněk		
STAVBA: SPOLEČENSKÉ CENTRUM KŘEŠICE Nádražní č.p. 209, 411 48 Křešice parcela č. st. 143/3, 459/4 a 1138	STUPEŇ: DSP		
	ČÁST: D.1.2.1 - TPS, ZTI		
VÝKRES: PŮDORYS 1.NP, KANALIZACE	MĚŘÍTKO:	DATUM:	Č. VÝKRESU:
	1:50	09/2025	D.1.2.2-04