


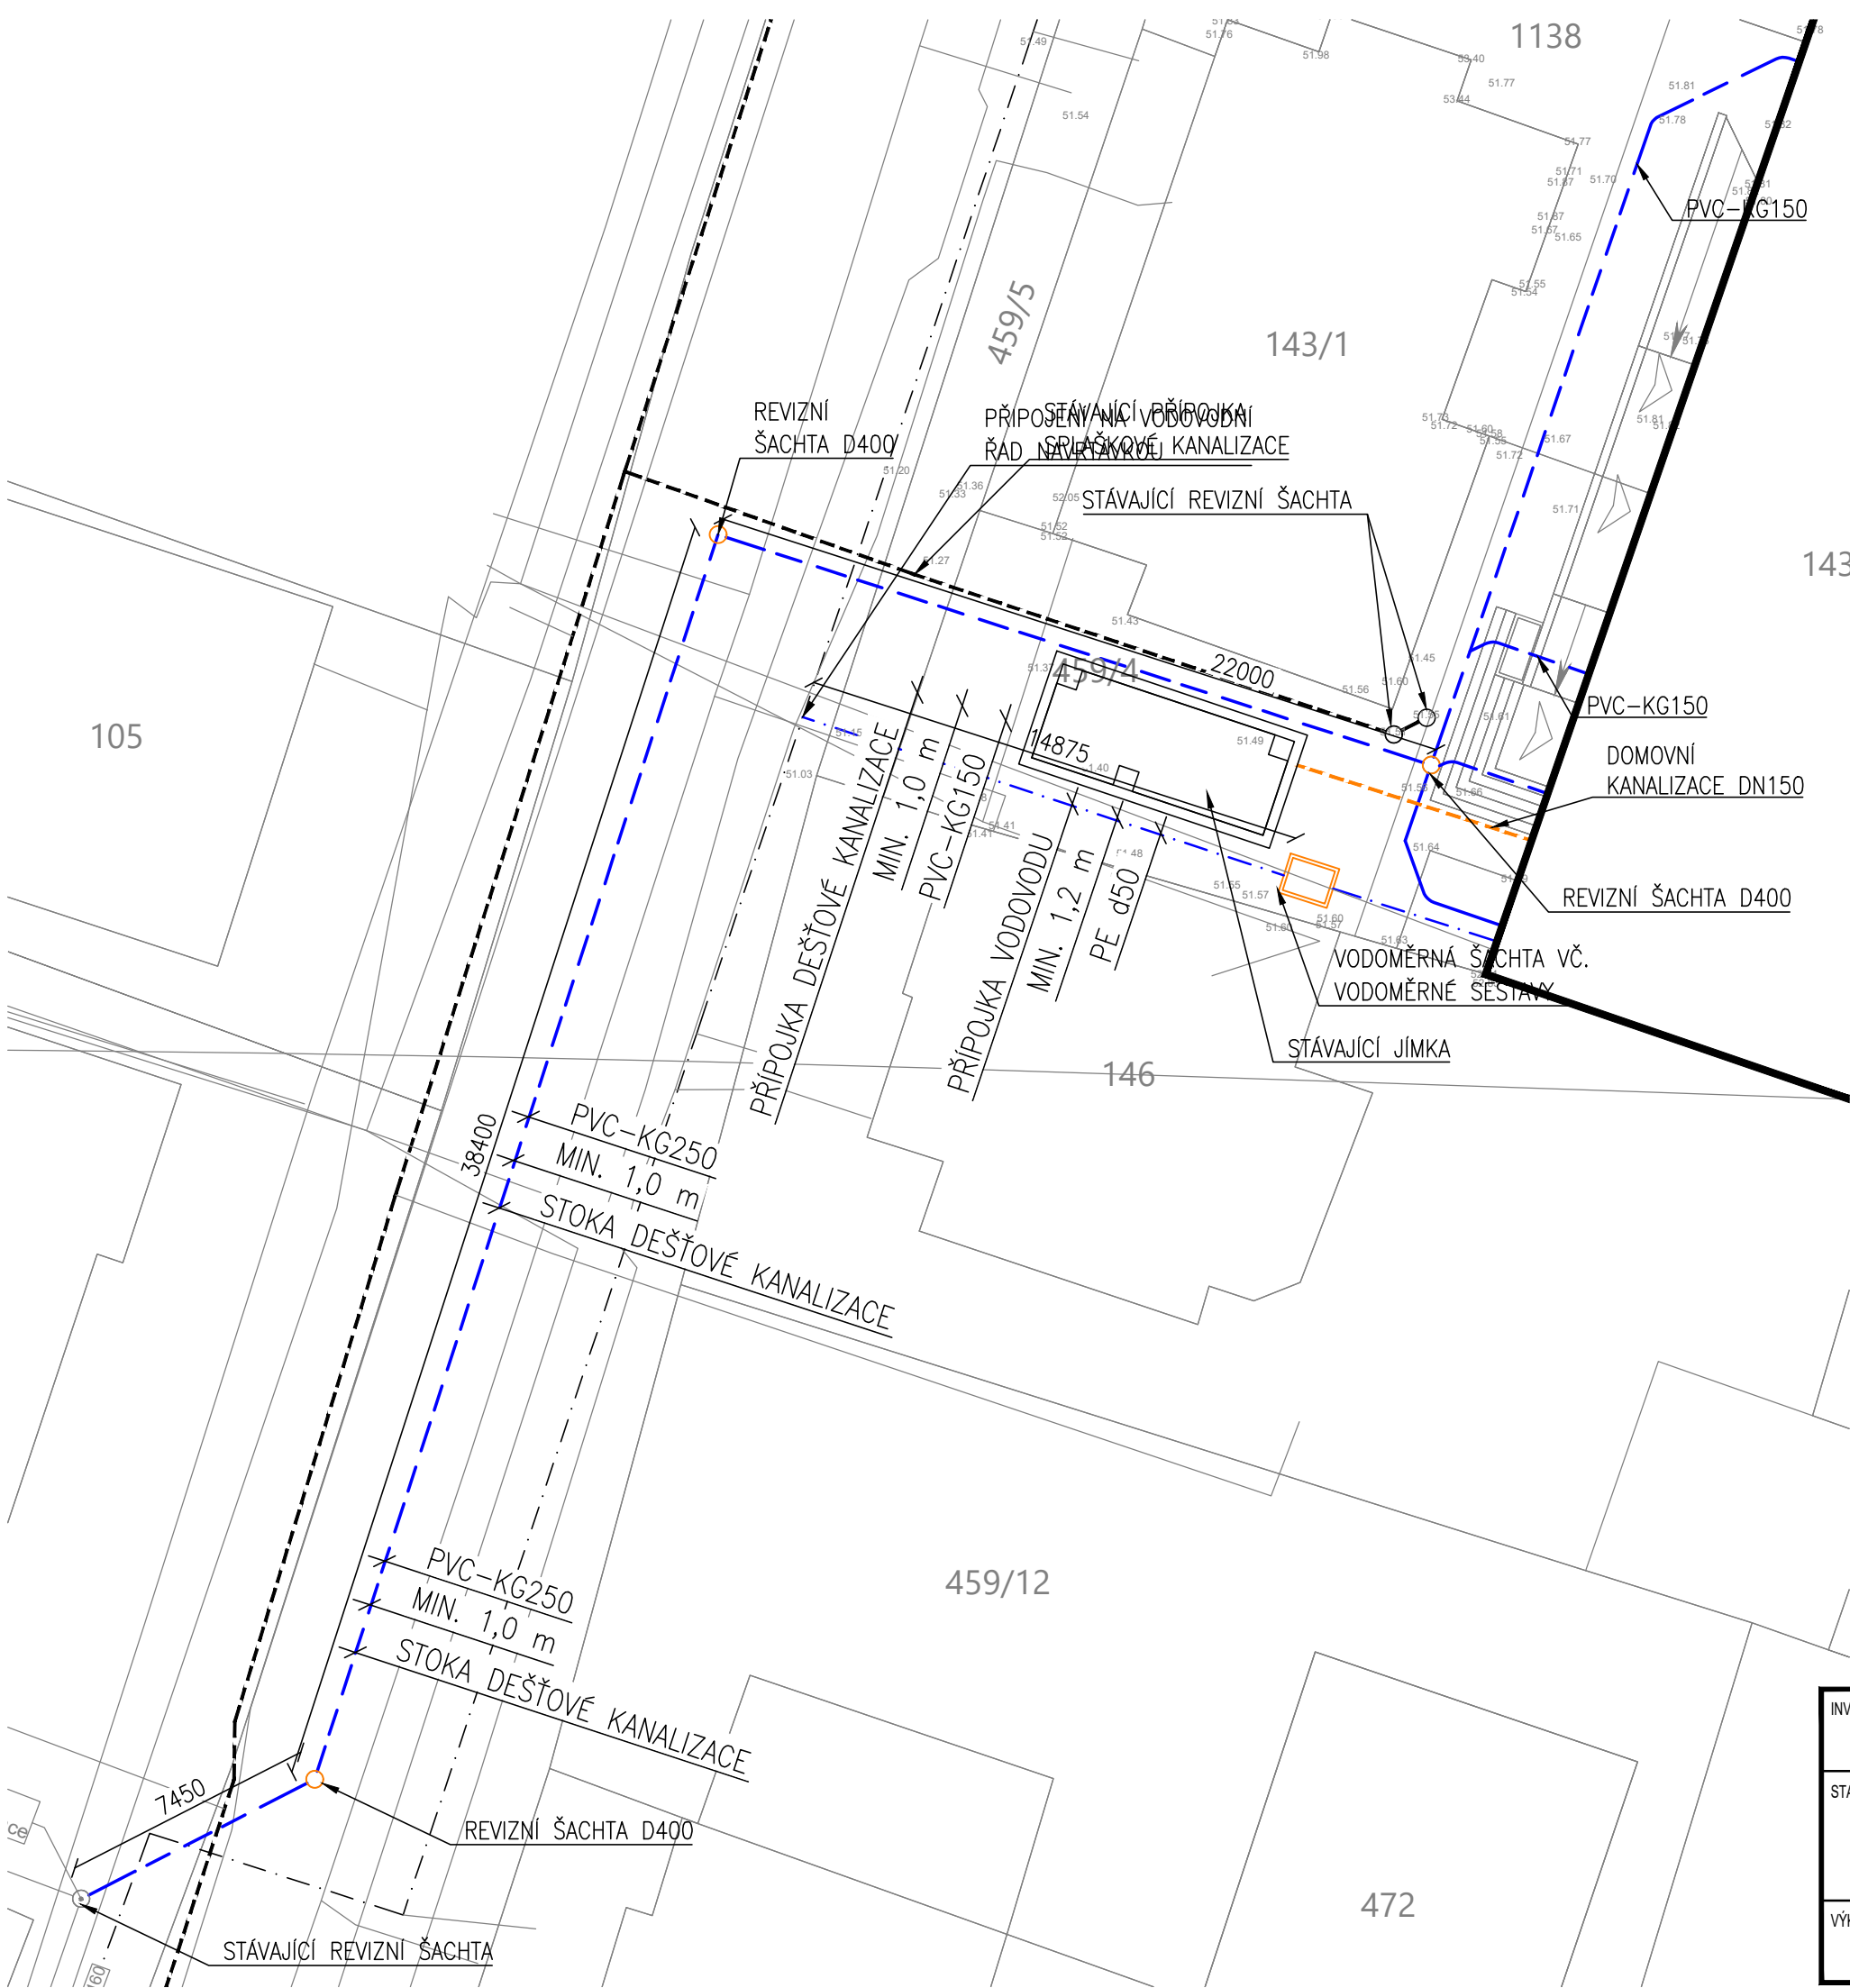

Ing. Kateřina  
Mošničková  
Fürbacherová

Digitálně podepsal Ing. Kateřina  
Mošničková Fürbacherová  
DN: c=CZ, 2.5.4.97=NTRCZ-45770743,  
o=Česká komora autorizovaných  
inženýrů a techniků činných ve výstavbě,  
ou=Elektronické autorizační razítko,  
ou=0013395, cn=Ing. Kateřina  
Mošničková Fürbacherová,  
sn=Mošničková Fürbacherová,  
serialNumber=P828057, title=IP00  
Datum: 2026.02.06 09:41:41 +01'00'

LEGENDA:

- KANALIZAČNÍ POTRUBÍ SYSTÉMU HT
- KANALIZAČNÍ POTRUBÍ SYSTÉMU PVC-KG, PŘÍPADNĚ TLAKOVÉ
- POTRUBÍ DEŠŤOVÉ KANALIZACE (PVC-KG)

LEGENDA:

- POTRUBÍ STUDENÉ VODY PN16
- POTRUBÍ TEPLÉ VODY PN20
- POTRUBÍ CÍRKULACE PN20
- POŽÁRNÍ VODOVOD, PPr
- ČÍSLO STOUPACÍHO POTRUBÍ SV, TV A CV
- Ø POTRUBÍ SV,TV a CV TEPELNĚ IZOLOVANÉ
- VÝTOKOVÁ ARMATURA, ROHOVÝ VENTIL, K PŘÍSLUŠNÉMU ZP HRANICE DODÁVKY

|   |                                                          |                          |                   |                           |
|---|----------------------------------------------------------|--------------------------|-------------------|---------------------------|
| INVESTOR: Obec Křešice Nádražní 84 411 48 Křešice                                                              | ODP.PROJEKTANT: Ing. Kateřina Mošničková<br>Fürbacherová |                          |                   | Č. SADY:                  |
|   | VYPRACOVAL: Libor Staněk                                 |                          |                   |                           |
| STAVBA: SPOLEČENSKÉ CENTRUM KŘEŠICE<br>Nádražní č.p. 209, 411 48 Křešice<br>parcely č. st. 143/3, 459/4 a 1138 |                                                          | STUPEŇ: DSP              |                   |                           |
|   |                                                          | ČÁST: D.1.2.1 - TPS, ZTI |                   |                           |
| VÝKRES: SITUAČNÍ VÝKRES                                                                                        |                                                          | MĚŘÍTKO:<br>1:200        | DATUM:<br>09/2025 | Č. VÝKRESU:<br>D.1.2.2-06 |