



PŮDORYS 2.NP MĚŘ. 1:75

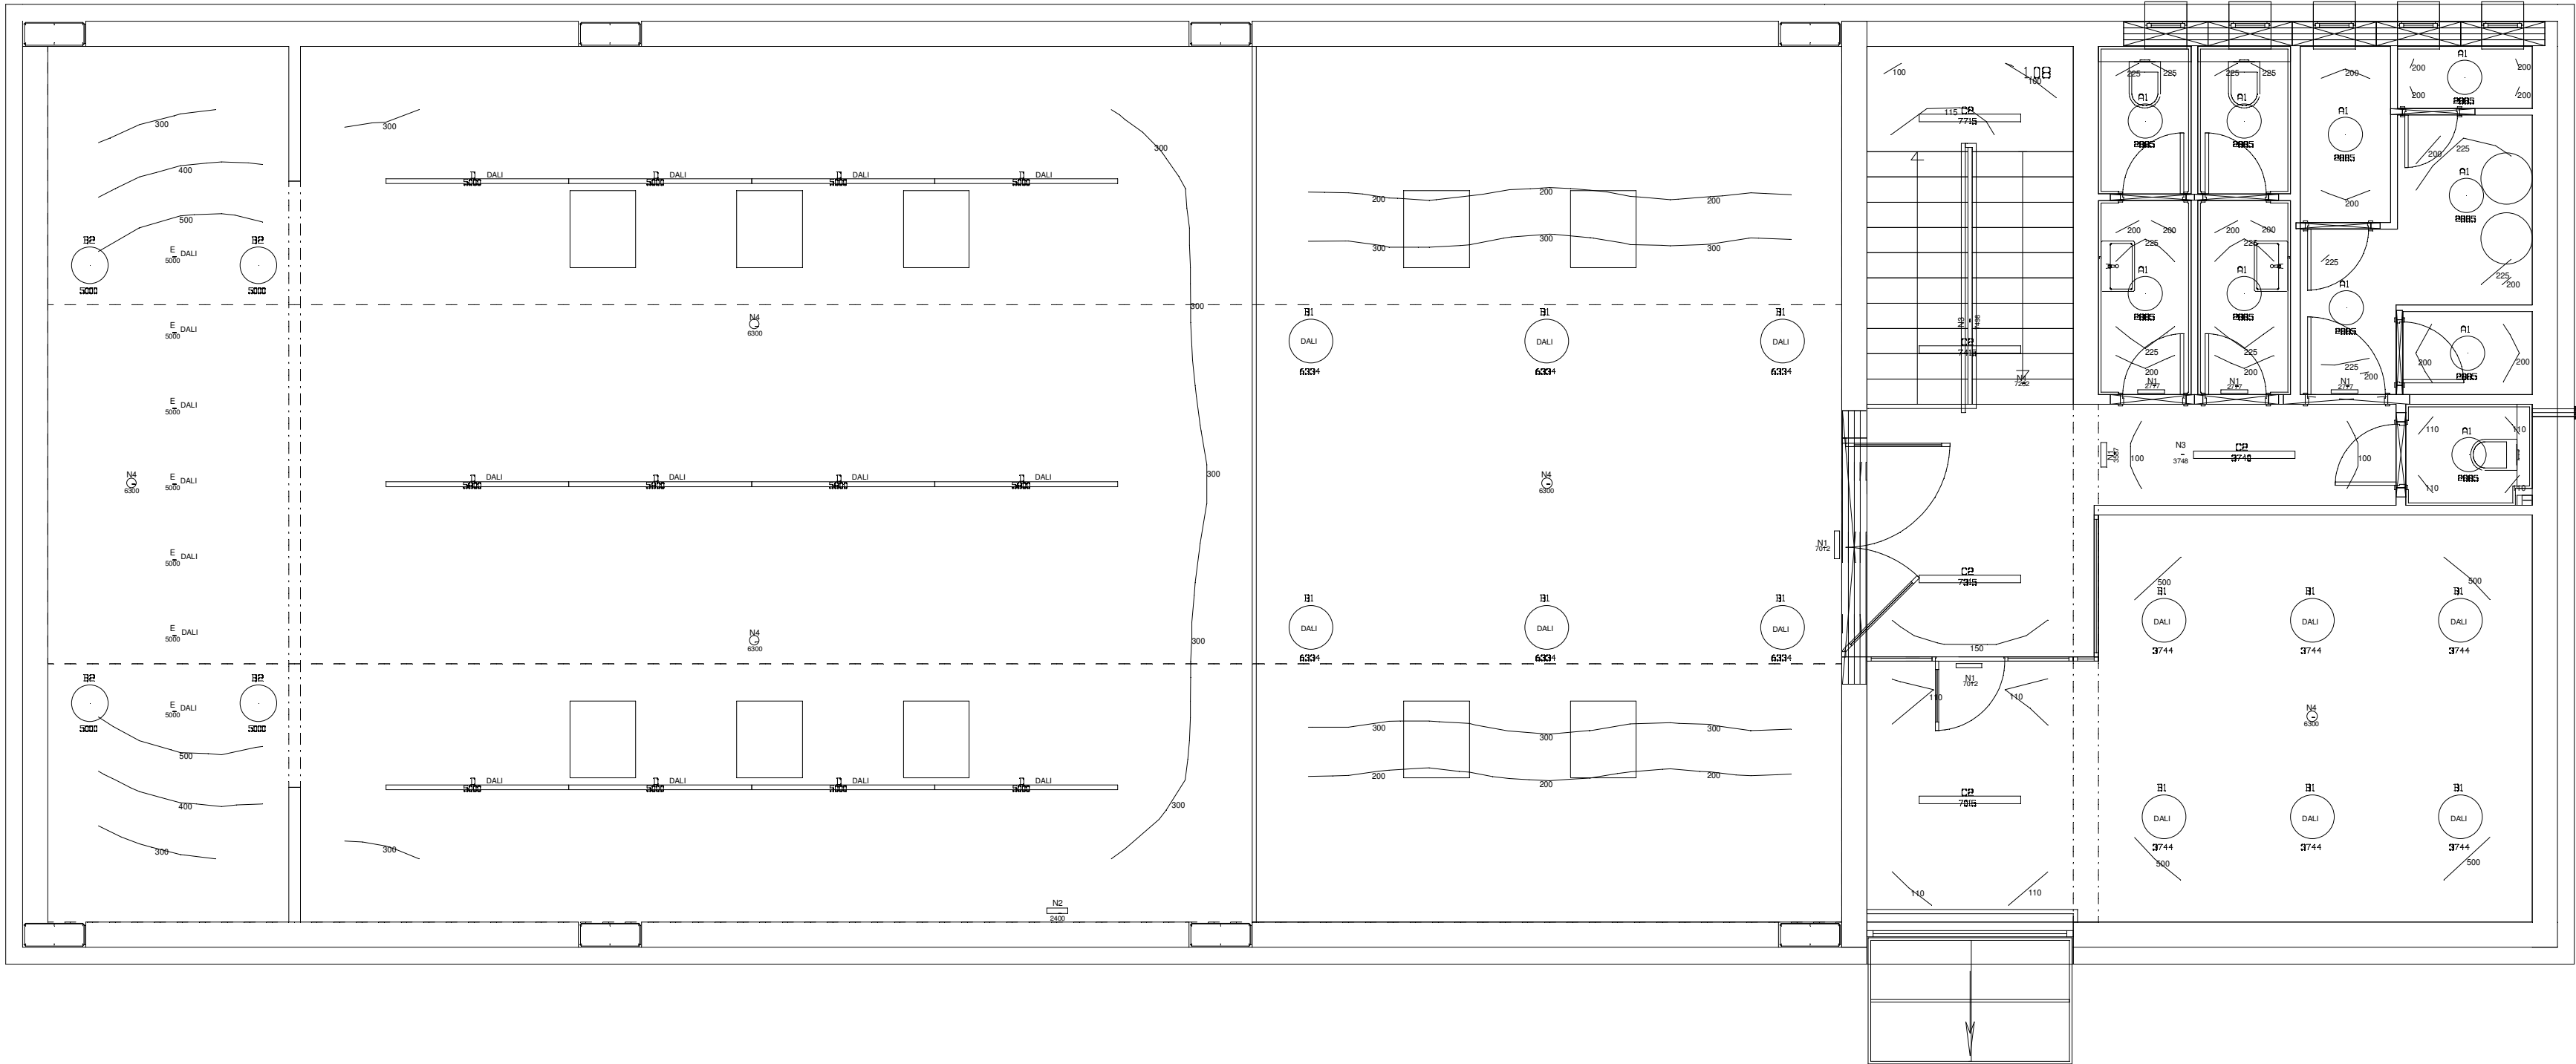

LEGENDA SVÍTIDEL OBĚ PODLAŽÍ

Označení svítidla	Typ	Název	Světelné zdroje	Počet
A1	LENTIL-R410 3000/840 OP IP44	LENTIL-R410 3000/840 OP IP44	1 x LED, 32W, 3200lm, Ra80, 4000K	14
A2	LENTIL-R410 2000/840 OP IP44	LENTIL-R410 2000/840 OP IP44	1 x LED, 22W, 2200lm, Ra80, 4000K	3
B1	PASTEL-R520 5000/840 MPR	PASTEL-R520 5000/840 MPR	1 x LED, 39W, 4650lm, Ra80, 4000K	12
B2	PASTEL-R440 4700/840 MPR	PASTEL-R440 4700/840 MPR	1 x LED, 37W, 4330lm, Ra80, 4000K	6
B3	PASTEL-R320 2100/840 MPR	PASTEL-R320 2100/840 MPR	1 x LED, 16W, 1960lm, Ra80, 4000K	21
C1	SOFR-L1205 6500/840 OP DIP 4v1	SOFR-L1205 6500/840 OP DIP 4v1	1 x LED, 38W, 5373lm, Ra80, 4000K	2
C2	SOFR-L1205 7500/840 OP	SOFR-L1205 7500/840 OP	1 x LED, 39W, 5939lm, Ra80, 4000K	5
D	ALINE-DI L2170 6800/840 MPR	Interierové závěsné a přisazené svítidlo do sestav s mikro-prismatickým krytem	1 x LED, 48W, 5320lm, Ra80, 4000K	12
E	ZOOM-R83 5000/940 RF WHITE optic 20 - 60st	ZOOM-R83 5000/940 RF WHITE optic 20 - 60st	1 x LED, 34W, 3799lm, Ra90, 4000K	7
N1	EMELI-PIK PC 150/750 AT 3H SE	EMELI-PIK PC 150/750 AT 3H SE	1 x LED, 1W, 100lm, Ra80, 5000K	14
N2	ENI-STAR IP65 200/850 AT 1H SE	ENI-STAR IP65 200/850 AT 1H SE	1 x LED, 2W, 200lm, Ra80, 5000K	2
N3	EMELI-P20 500/750 AT 3H SE - Corridor	EMELI-P20 500/750 AT 3H SE - Corridor	1 x LED, 4W, 450lm, Ra80, 5000K	3
N4	EMELI-P20 500/750 AT 3H SE - Open Area	EMELI-P20 500/750 AT 3H SE - Open Area	1 x LED, 4W, 450lm, Ra80, 5000K	7

PŮDORYS 1.NP MĚŘ. 1:75

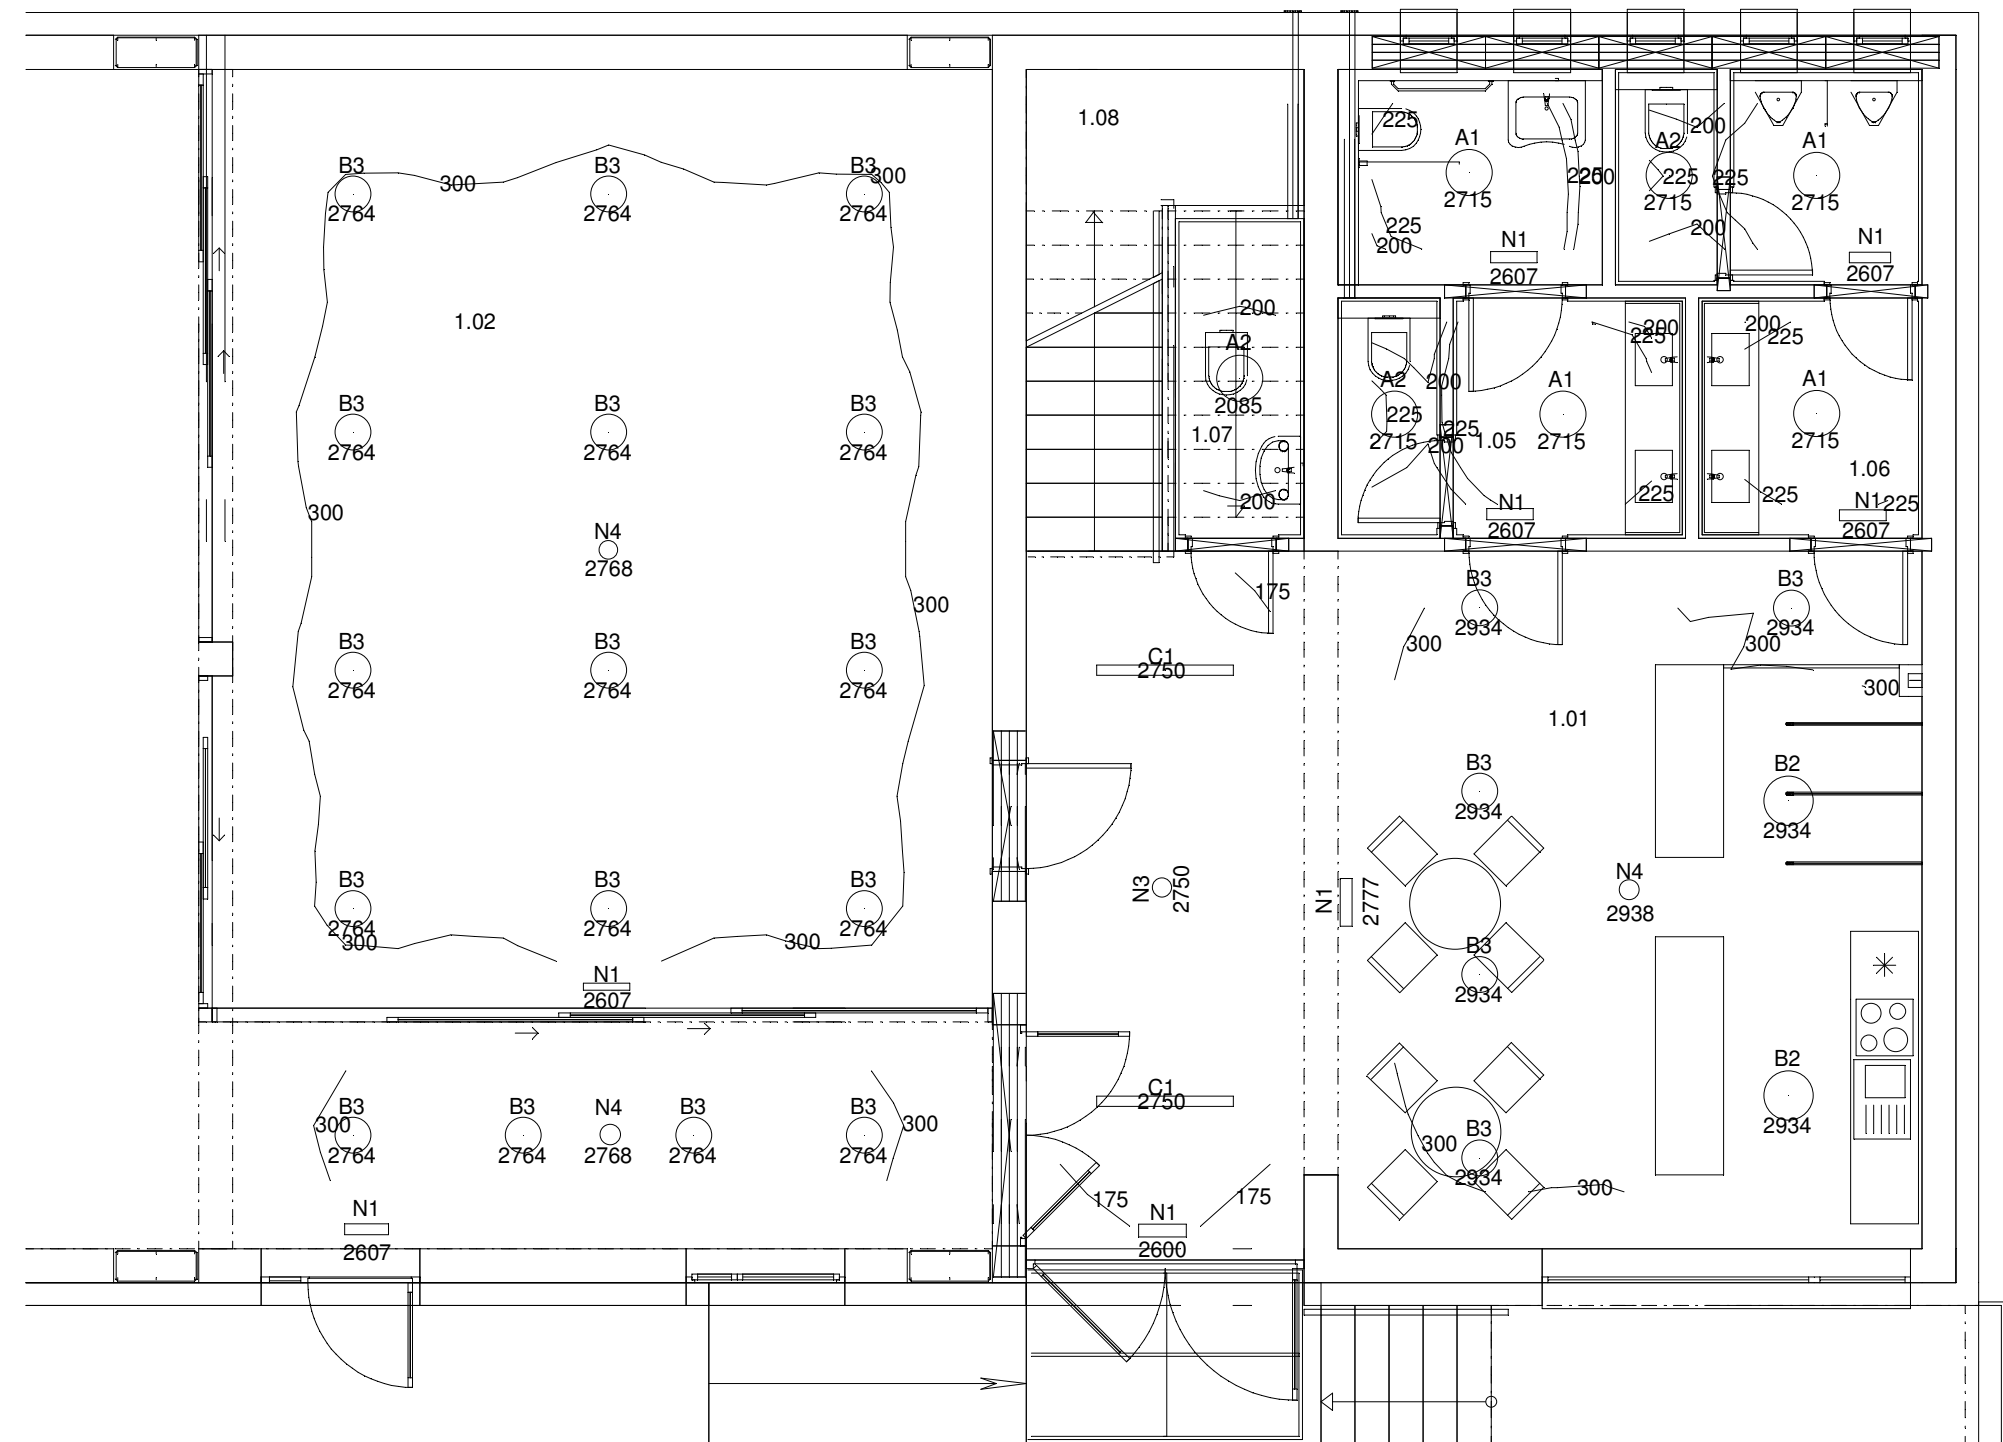

TABULKA MÍSTNOSTÍ 1.NP:

m.č.	Místnost	Udrž. osvětlenost dle ČSN EN 12464-1 ed.2	Prostor dle ČSN 332000-5-51
1.01	Vstupní prostor, šatna	300lx	Normální
1.02	Knihovna	300lx	Normální
1.03	Sál	300lx	Normální
1.04	Prostor pro mob. jeviště	300lx	Normální
1.05	WC ženy, bezbarier. WC	200lx	Normální
1.06	WC muži	200lx	Normální
1.07	WC personál	200lx	Normální
1.08	Schodiště	100lx	Normální
1.09	Plocha pro tep. čerpadlo	Neosvětluje se	Zvýšitě nebezpečný

TABULKA MÍSTNOSTÍ 2.NP:

m.č.	Místnost	Udrž. osvětlenost dle ČSN EN 12464-1 ed.2	Prostor dle ČSN 332000-5-51
2.01	Chodba	100lx	Normální
2.02	Balkon	300lx	Normální
2.03	Malý sál	500lx	Normální
2.04	Uklid	100lx	Normální
2.05	Rozvodna NN	200lx	Normální
2.06	Technická místnost	200lx	Normální
2.07	Rozvodna FTV	200lx	Normální
2.08	Bateriové úložné	200lx	Normální
2.09	WC muži	200lx	Normální
2.10	WC ženy	200lx	Normální



Vedoucí projektant ing.arch. Adam Plizák	Zodpovědný projektant Ladislav Dvořák	Vypracoval Ladislav Dvořák	E - PROJEKT Ladislav Dvořák Radimovice 73, 463 44 tel. 603631465
Kraj: Ústí n.L.	Místo: 411 48 Křešice, Nádražní č.p.209	Mříčko	1:75
Investor: Obec Křešice, Nádražní 84, 41184 Křešice	AKce: SPOLEČENSKÉ CENTRUM KŘEŠICE Nádražní 209 D.1.2.2 - ZARÍZENÍ SILNOPROUDÉ ELEKTROTECHNIKY	Zakazkov. číslo: Formát: Stupeň: Datum:	17/2025 A4 DSP 09.2025
Výkres: VÝPOČET OSVĚTLENÍ			Číslo výkresu: D.1.2.2.02