


D.3.b.1 - Pūdorys 1.NP

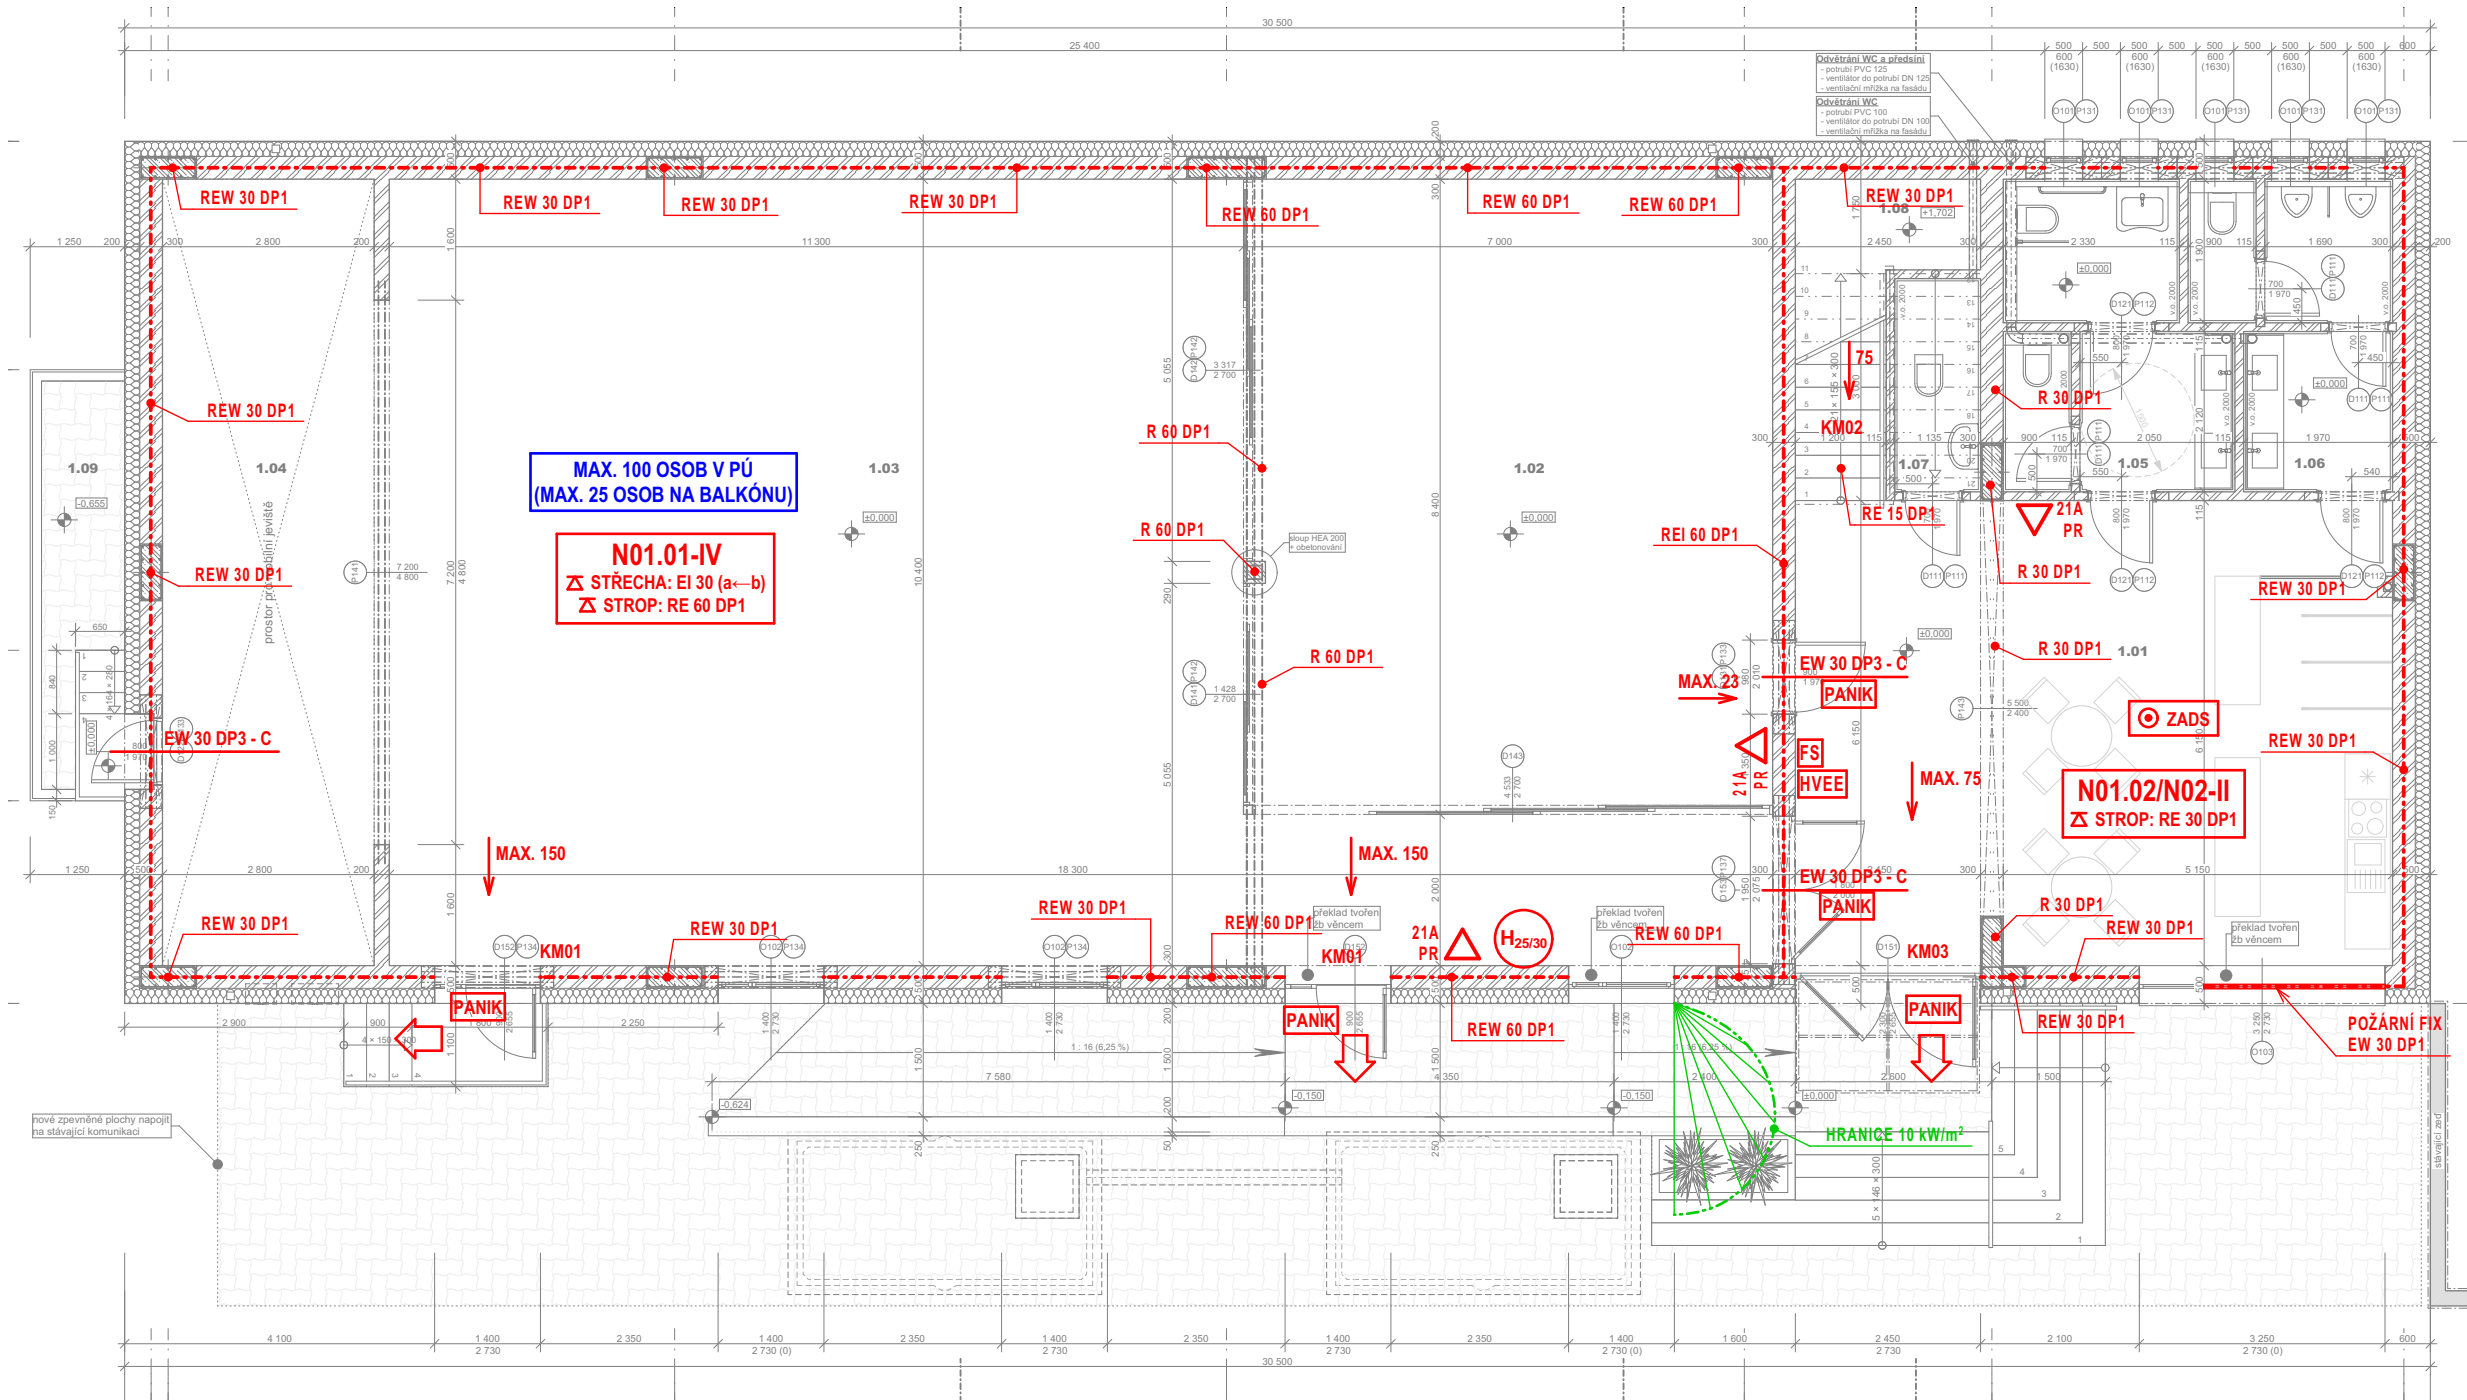

č.	název místnosti	plocha (m2)	nášlapná vrstva	povrchová úprava zdi	povrchová úprava stropu	poznámka
1.01	Vstupní prostor, šatna, infocentrum	48,64	keramická dlažba	omítka vápno cementová štuková	sádrokartonový podhled	keramický sokl v 75 mm
1.02	Knihovna	56,91	keramická dlažba	omítka vápno cementová štuková	sádrokartonový podhled	keramický sokl v 75 mm
1.03	Sál	131,52	dubové výsej	omítka vápno cementová štuková	sádrokartonový podhled	---
1.04	Prostor pro mobilní jeviště	30,56	dubové výsej	omítka vápno cementová štuková	sádrokartonový podhled	---
1.05	WC ženy, bezbariérové WC	10,87	keramická dlažba	omítka vápno cementová štuková	sádrokartonový podhled	keramický obklad v. 2000 mm
1.06	WC muži	9,28	keramická dlažba	omítka vápno cementová štuková	sádrokartonový podhled	keramický obklad v. 2000 mm
1.07	WC personál	3,20	keramická dlažba	omítka vápno cementová štuková	omítka vápno cementová štuková	keramický obklad v. 2000 mm
1.08	Schodiště	10,41	keramická dlažba	omítka vápno cementová štuková	prosklené zastřešení	keramický sokl v. 75 mm
1.09	Plocha pro tepelné čerpadlo	7,13	zámková dlažba	---	---	---

308,51 m²

LEGENDA PBŘ

- | | | | |
|---|---|---|--|
|  | hranice požárního úseku |  | hlavní vypínač elektrické energie (TOTAL STOP) |
|  | požadovaná požární odolnost svislých konstrukcí |  | vypínací prvek FVE STOP |
|  | požadovaná požární odolnost vodorovných konstrukcí |  | vnitřní hadicový systém (tvarově stálá hadice 25 mm délky 30 m) |
|  | PHP s požadovaným počtem hasících jednotek a náplní (PR = práškový, VOD = vodní, CO ₂ = sněhový) |  | zařízení autonomní detekce a signalizace požáru (vzájemně propojené) |
|  | směr úniku + počet unikajících osob |  | paniková klika (dle ČSN EN 179) |
|  | únik na volné prostranství |  | označení kritického místa (výpočet šířky ÚC) |

**SPOLEČENSKÉ CENTRUM
KŘEŠICE, NÁDRAŽNÍ 209
NÁDRAŽNÍ 209, 411 48 KŘEŠICE
PARC. Č. ST. 143/3, 459/4, 1138
K.Ú. KŘEŠICE U LITOMĚŘIC**

Obec Křešice
Nádražní 84
411 48 Křešice

FAPAL s.r.o.
Stará Mostecká 250/2
412 01 Litoměřice

Ing. Marek Lokvenc
ČKAIT: 0602920
tel.: 774 625 256
email: lokvencmarek@seznam.cz

Ing. Marek Lokvenc
tel.: 774 625 256
email: lokvencmarek@seznam.cz

DOKUMENTACE PRO
POVOLENÍ STAVBY

část: POŽÁRNĚ
BEZPEČNOSTNÍ
ŘEŠENÍ

D.3

Pūdorys 1.NP

revize: 00

paré:

10 - 2025