


Dveře, jednokřídlé, otočné, prosklené ocelové
Zárubeň: JEKL 40/40 mm
Výplň/zasklení:
Dvojsklo
Kování:
klíka-klíka s rozetou, matná nerez, cylindrická vložka
Práh: těsnicí prahová lišta, max.výška 20mm
Barva:
křídlo: lak mat + RAL 7016 + sklo
rám: lak mat + RAL 7016

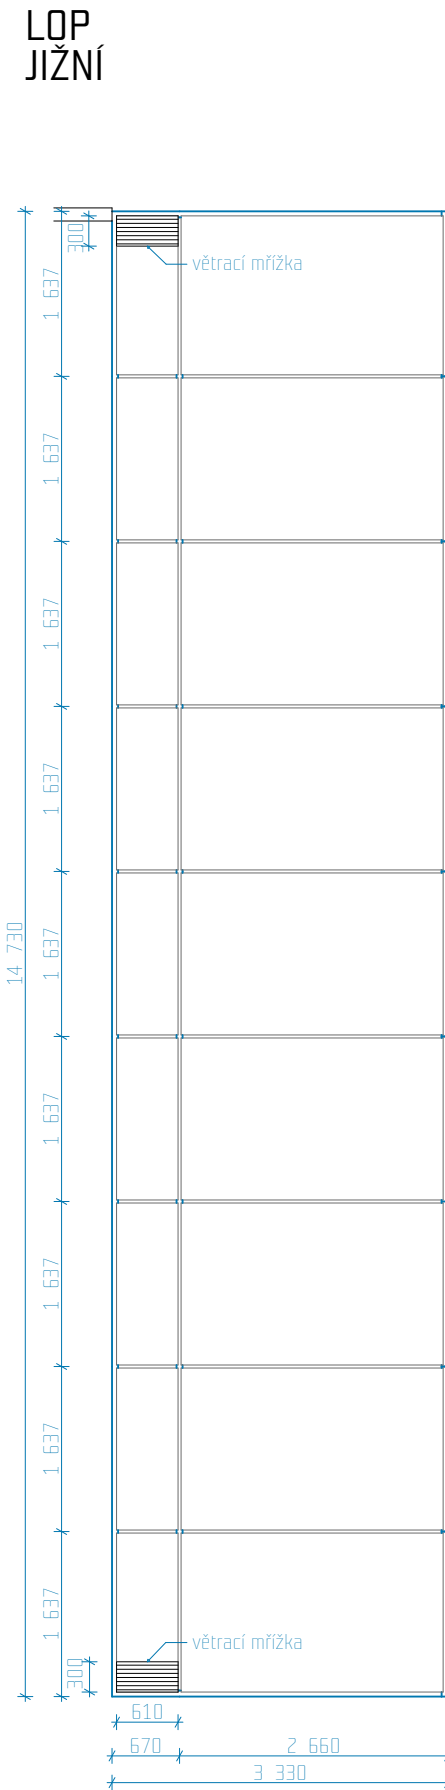

Ocelová výtahová šachta s opláštěním bezpečnostním sklem

KATASTRÁLNÍ ÚZEMÍ: Veltrusy OBEC: Veltrusy MÍSTO STAVBY: par. č. 406/2	
STAVEBNÍK: Město Veltrusy IČ: 00237272 Palackého 9 Veltrusy 277 46	
REMIMUMA s.r.o.	
ZHOTOVITEL DOKUMENTACE: REMIMUMA s.r.o. IČ: 24261670 Holečkova 789/49 Praha 150 00	
AUTOR: Ing. Leo Vychodil	
ODPOVĚDNÝ PROJEKTANT: Ing. Leo Vychodil AUTORIZACE 0014190, ČKAIT	
SPOLUPRÁCE:	
DATUM: 08/2024	
PODPIS:	
NÁZEV STAVBY / ZÁMĚR: ZŠ VELTRUSY - výstavba odborných učeben	
STUPEŇ DOKUMENTACE: DPS	
±0,000 = 174,40 m.n.m. (S-JTSK)	
MĚŘITKO: 1:75	FORMÁT: A3
Č. VÝKRESU: 0.1.1.3.8	Č. PARÉ: