


PV	POJISTNÝ VENTIL
KK	KULOVÝ KOHOUT
KL	MEZIPŘÍRUBOVÁ UZAVÍRACÍ KLAPKA
ZK	ZPĚTNÁ KLAPKA
VK	VYPOUŠŤECÍ KOHOUT
V	VODOMĚR
MV	MĚŘIČ ELEKTRICKÉ VODIVOSTI
F	FILTR
KKV	KULOVÝ KOHOUT S VYPOUŠTĚNÍM
TV	TERMOSTATICKÝ VENTIL
VV	VYVAŽOVAČÍ VENTIL DN/NASTAVENÍ
OS	ODDĚLENÍ SYSTÉMU ARMATURA BA DN 20

 TOPNÁ VODA – PŘÍVODNÍ
 TOPNÁ VODA – ZPĚTNÉ
 PŘÍVODNÍ SPALOVACÍ VZDUCH
 NTL OPZ
 NTL
 STL

K	- PLYNOVÝ KONDENZAČNÍ KOTEL ZÁVĚSNÝ 95kW (80/60°C)
H	- HYDRAULICKÉ SPOJENÍ KOTLŮ VČ. HVDT
E	- EXPANZNÍ NÁDOBA
RS	- KOMBINOVANÝ ROZDĚLOVAČ A SBĚRAČ
ZF	- ZMĚKČOVACÍ FILTR
NZ	- NEUTRALIZAČNÍ ZAŘÍZENÍ

- VEŠKERÉ ROZVODY BUDOU PROVEDENY TAK, ABY BYLY ŘÁDNĚ ODVZDUŠNITELNÉ A VYPUSTITELNÉ.
- ROZVODY BUDOU PROVEDENY Z TRUBEK OCELOVÝCH
- PROSTUPY POTRUBÍ POŽÁRNĚ DĚLÍCÍMI KONSTRUKCEMI BUDOU ŘÁDNĚ UTĚSNĚNY.
- ROZVODY TEPLA BUDOU PROVÁDĚNY V KOORDINACI S OSTATNÍMI PROFESEMI STAVBY.
- ROZVODY BUDOU IZOLOVÁNY V KOTELNĚ MINERÁLNÍ IZOLACÍ S HLINÍKOVOU FOLIÍ

VÝKRESY STARŠÍHO DATA PLNĚ NAHRAZUJÍ VÝKRESY NIŽŠÍHO DATA VYDÁNÍ.

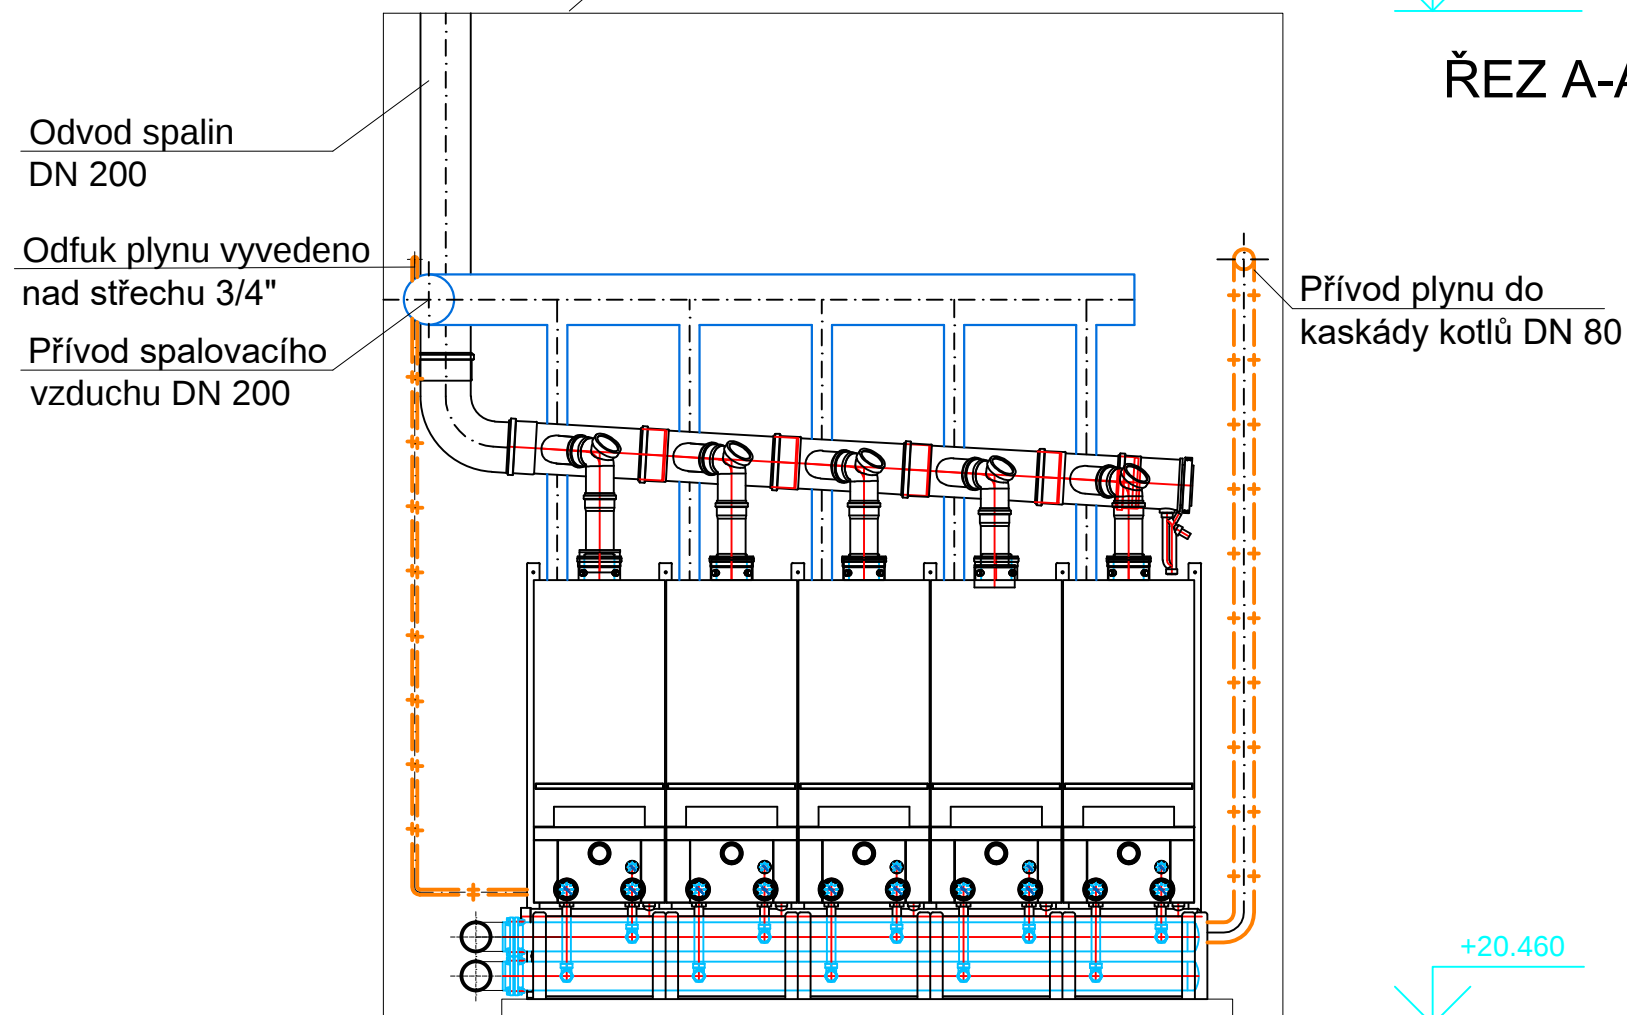

poznámky, klientské změny:		č. paré:	
 Specializovaný partner pro Vaše dispoziční energie DOTACE • PROJEKCE TZB • PORADENSTVÍ EnergySim Praha EnergySim Jablonec Československé armády 785/22, Mírové náměstí 492/11 160 00 Praha 5-Bubeneč 465 01 Jablonec nad Nisou tel.: +420 775 665 128 tzb@energysim.cz www.energysim.cz		Stavba: REKONSTRUKCE PLYNOVÉ KOTELNY parocela č.: 62, k. k. ú. Nové Město [727181]	
		Obsah: ŘEZY KOTELNY	Č. výkresu: 03
		Investor: NHÚ Národohospodářský ústav AV ČR, v. v. i.	Č. zakázky: 18313
		Místo stavby: Praha	
		Část: VYTÁPĚNÍ	
Stupeň projektu: DPS		Kreslil: Jakub Maleček	Zodp. projektant: Ing. Petr Kotek, Ph.D.
		Datum: 12/2018	