


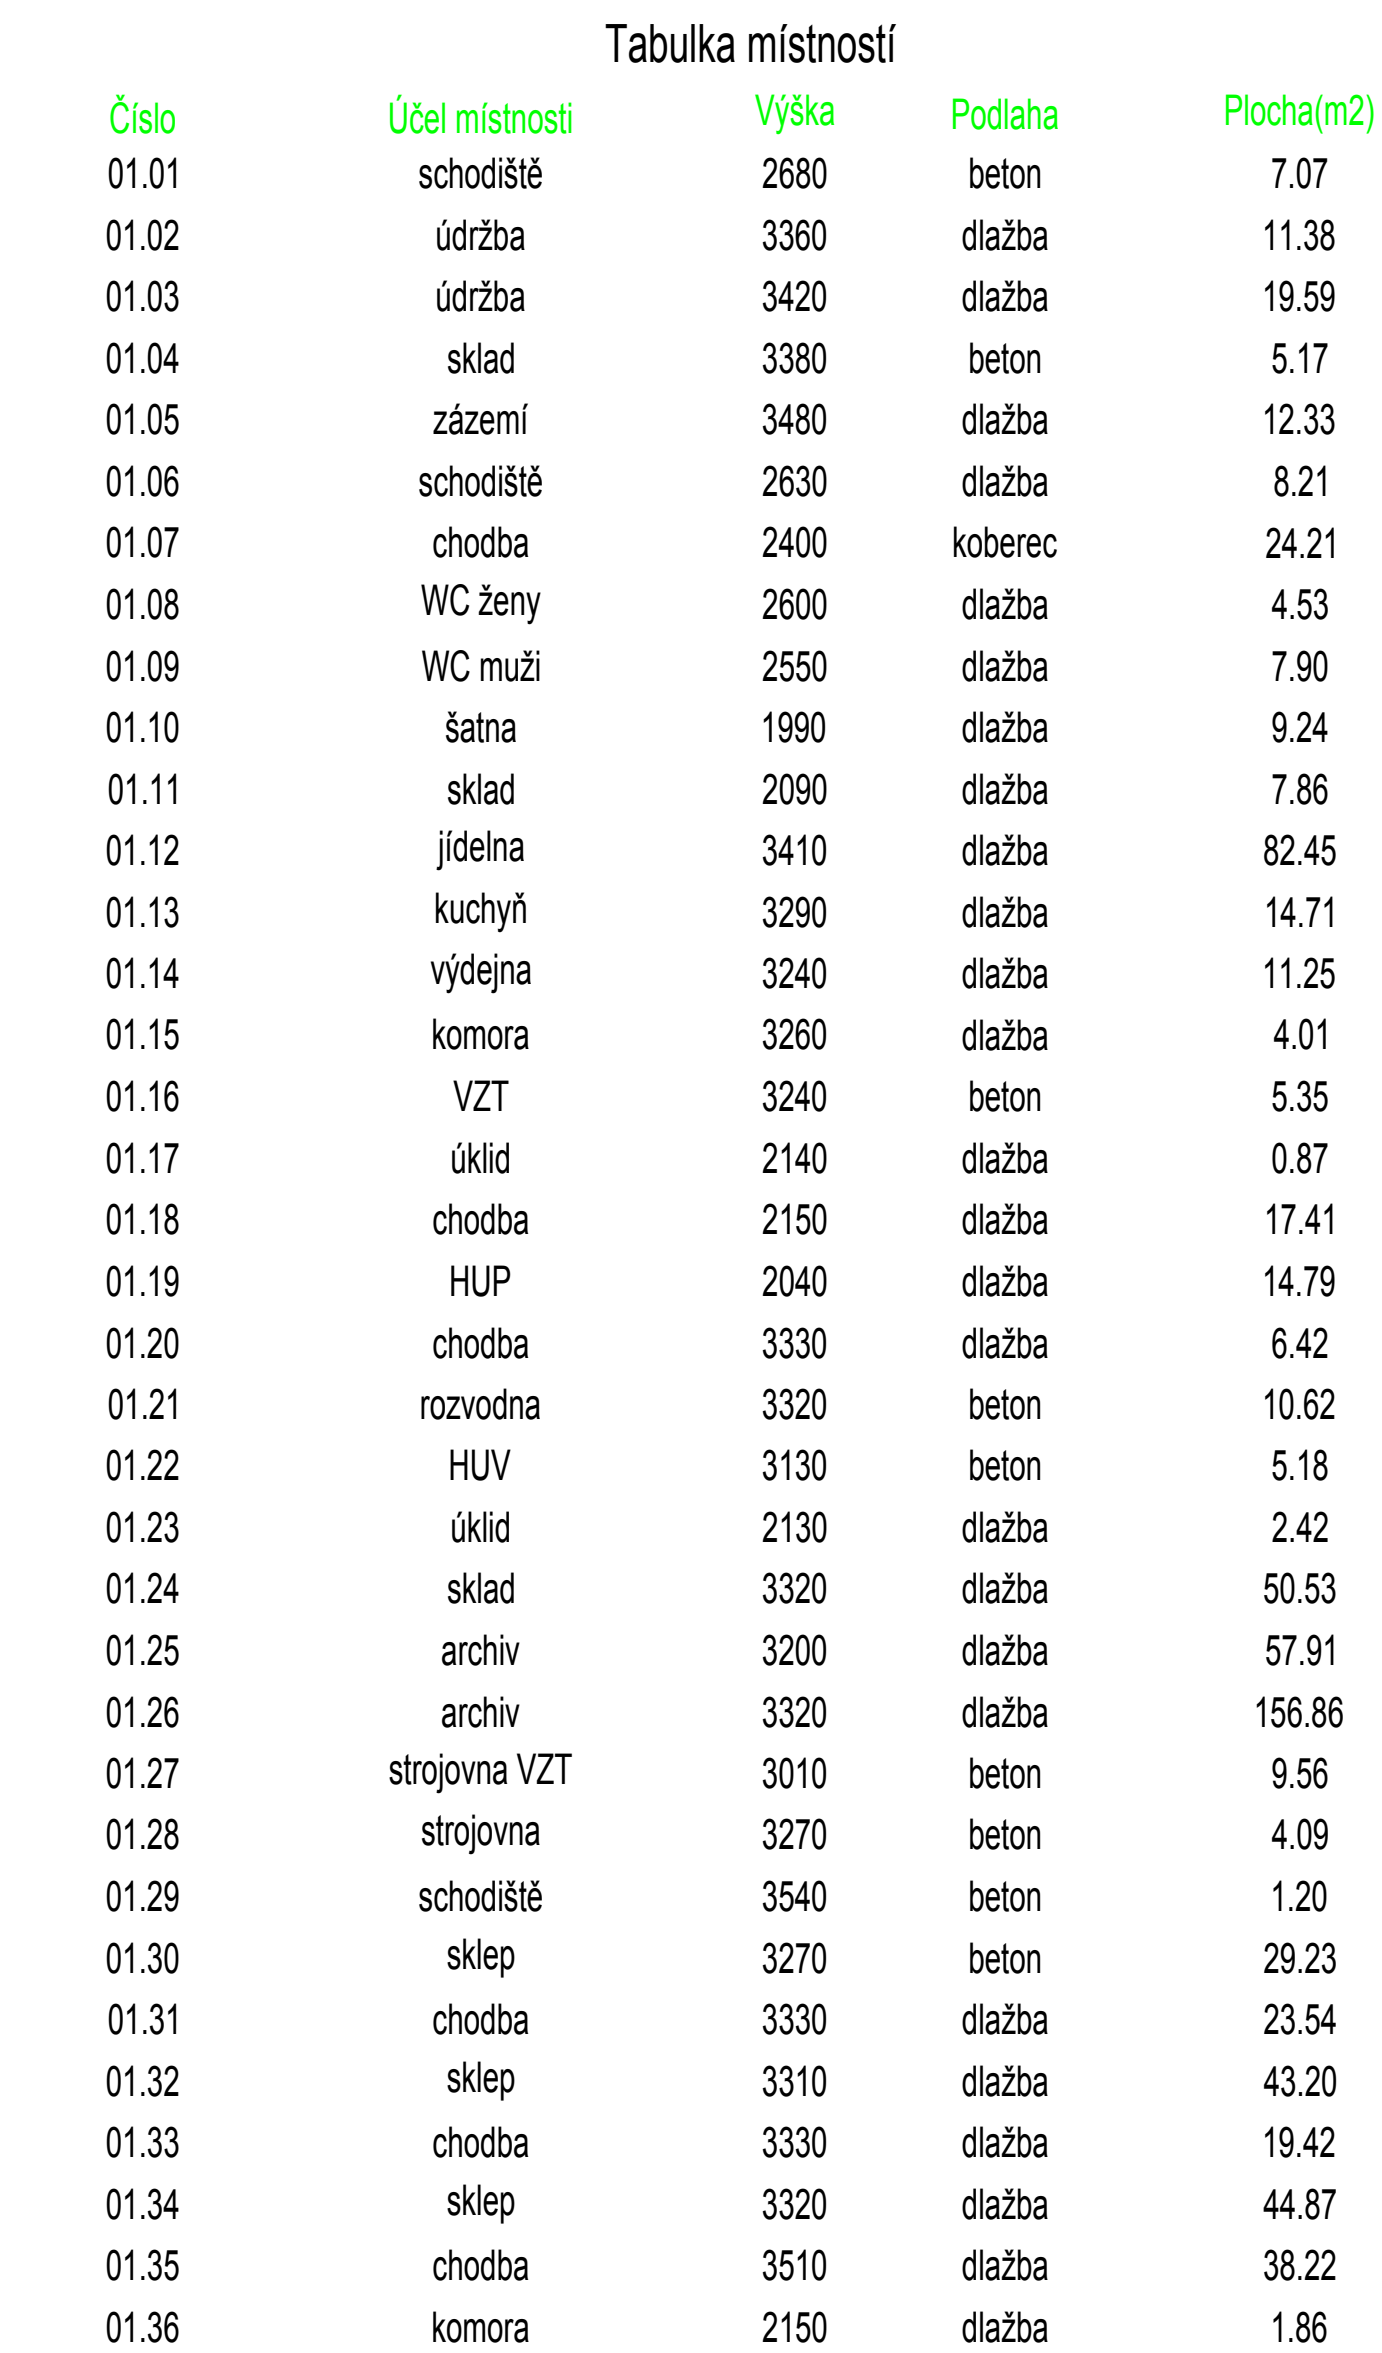

773,46

—	OTOPNÁ VODA - PŘÍVODNÍ
- - - -	OTOPNÁ VODA - VRATNÉ
	DOMOVNÍ PLYNOVOD
01	OZNAČENÍ STOUPAJÍCÍHO POTRUBÍ
	OTOPNÉ TĚLESO (DESKOVÉ, ČLÁNKOVÉ)

KK	KULOVÝ KOHOUT
VK	VYPOUŠTĚCÍ KOHOUT

STÁVÁJÍCÍ ROZVODY OTOPNÉ VODY K OTOPNÝM TĚLŮM JSOU PŘEVÁŽNĚ OCELOVÉ (MĚDEŇÉ). OCELOVÉ PŘÍPOJPOVČÍ POTRUBÍ K OTOPNÝM TĚLŮM JE PROVEDENO V DIMENZI DN 20. MĚDĚNÉ PŘÍPOJPOVČÍ POTRUBÍ JE PROVEDENO V DIMENZI DN 15. VŠETNY ROZVODY JE VEDENA VE ZDECH NEBO PODLAHÁCH. OTOPNÁ TĚLESA JSOU PŘEVÁŽNĚ LITINOVÁ ČLÁNKOVA A OCELOVÁ DESKOVÁ. VŠEKERÁ OTOPNÁ TĚLESA JSOU OPATŘENY TERMOSTATICKOU HLAVICÍ A REGULACNÍM SROVNĚNÍM.

STÁVÁJÍCÍ PŘEDPOKLÁDÁNÉ POLOHY POTRUBÍ BUDE ZAKRESLENY NA ZÁKLADĚ VIZUÁLNÍ PROHLÍDKY OBJEKTU S DOKRESLENÍM DO PŮVODNÍHO PROJEKTU (NĚKTERÉ ČÁSTI OBJEKTU NEBUDEJÍ PŘÍSTUPNÉ).

© návrh řešení obsažený ve výtiskové a textové části je předmětem ochrany dle autorského zákona