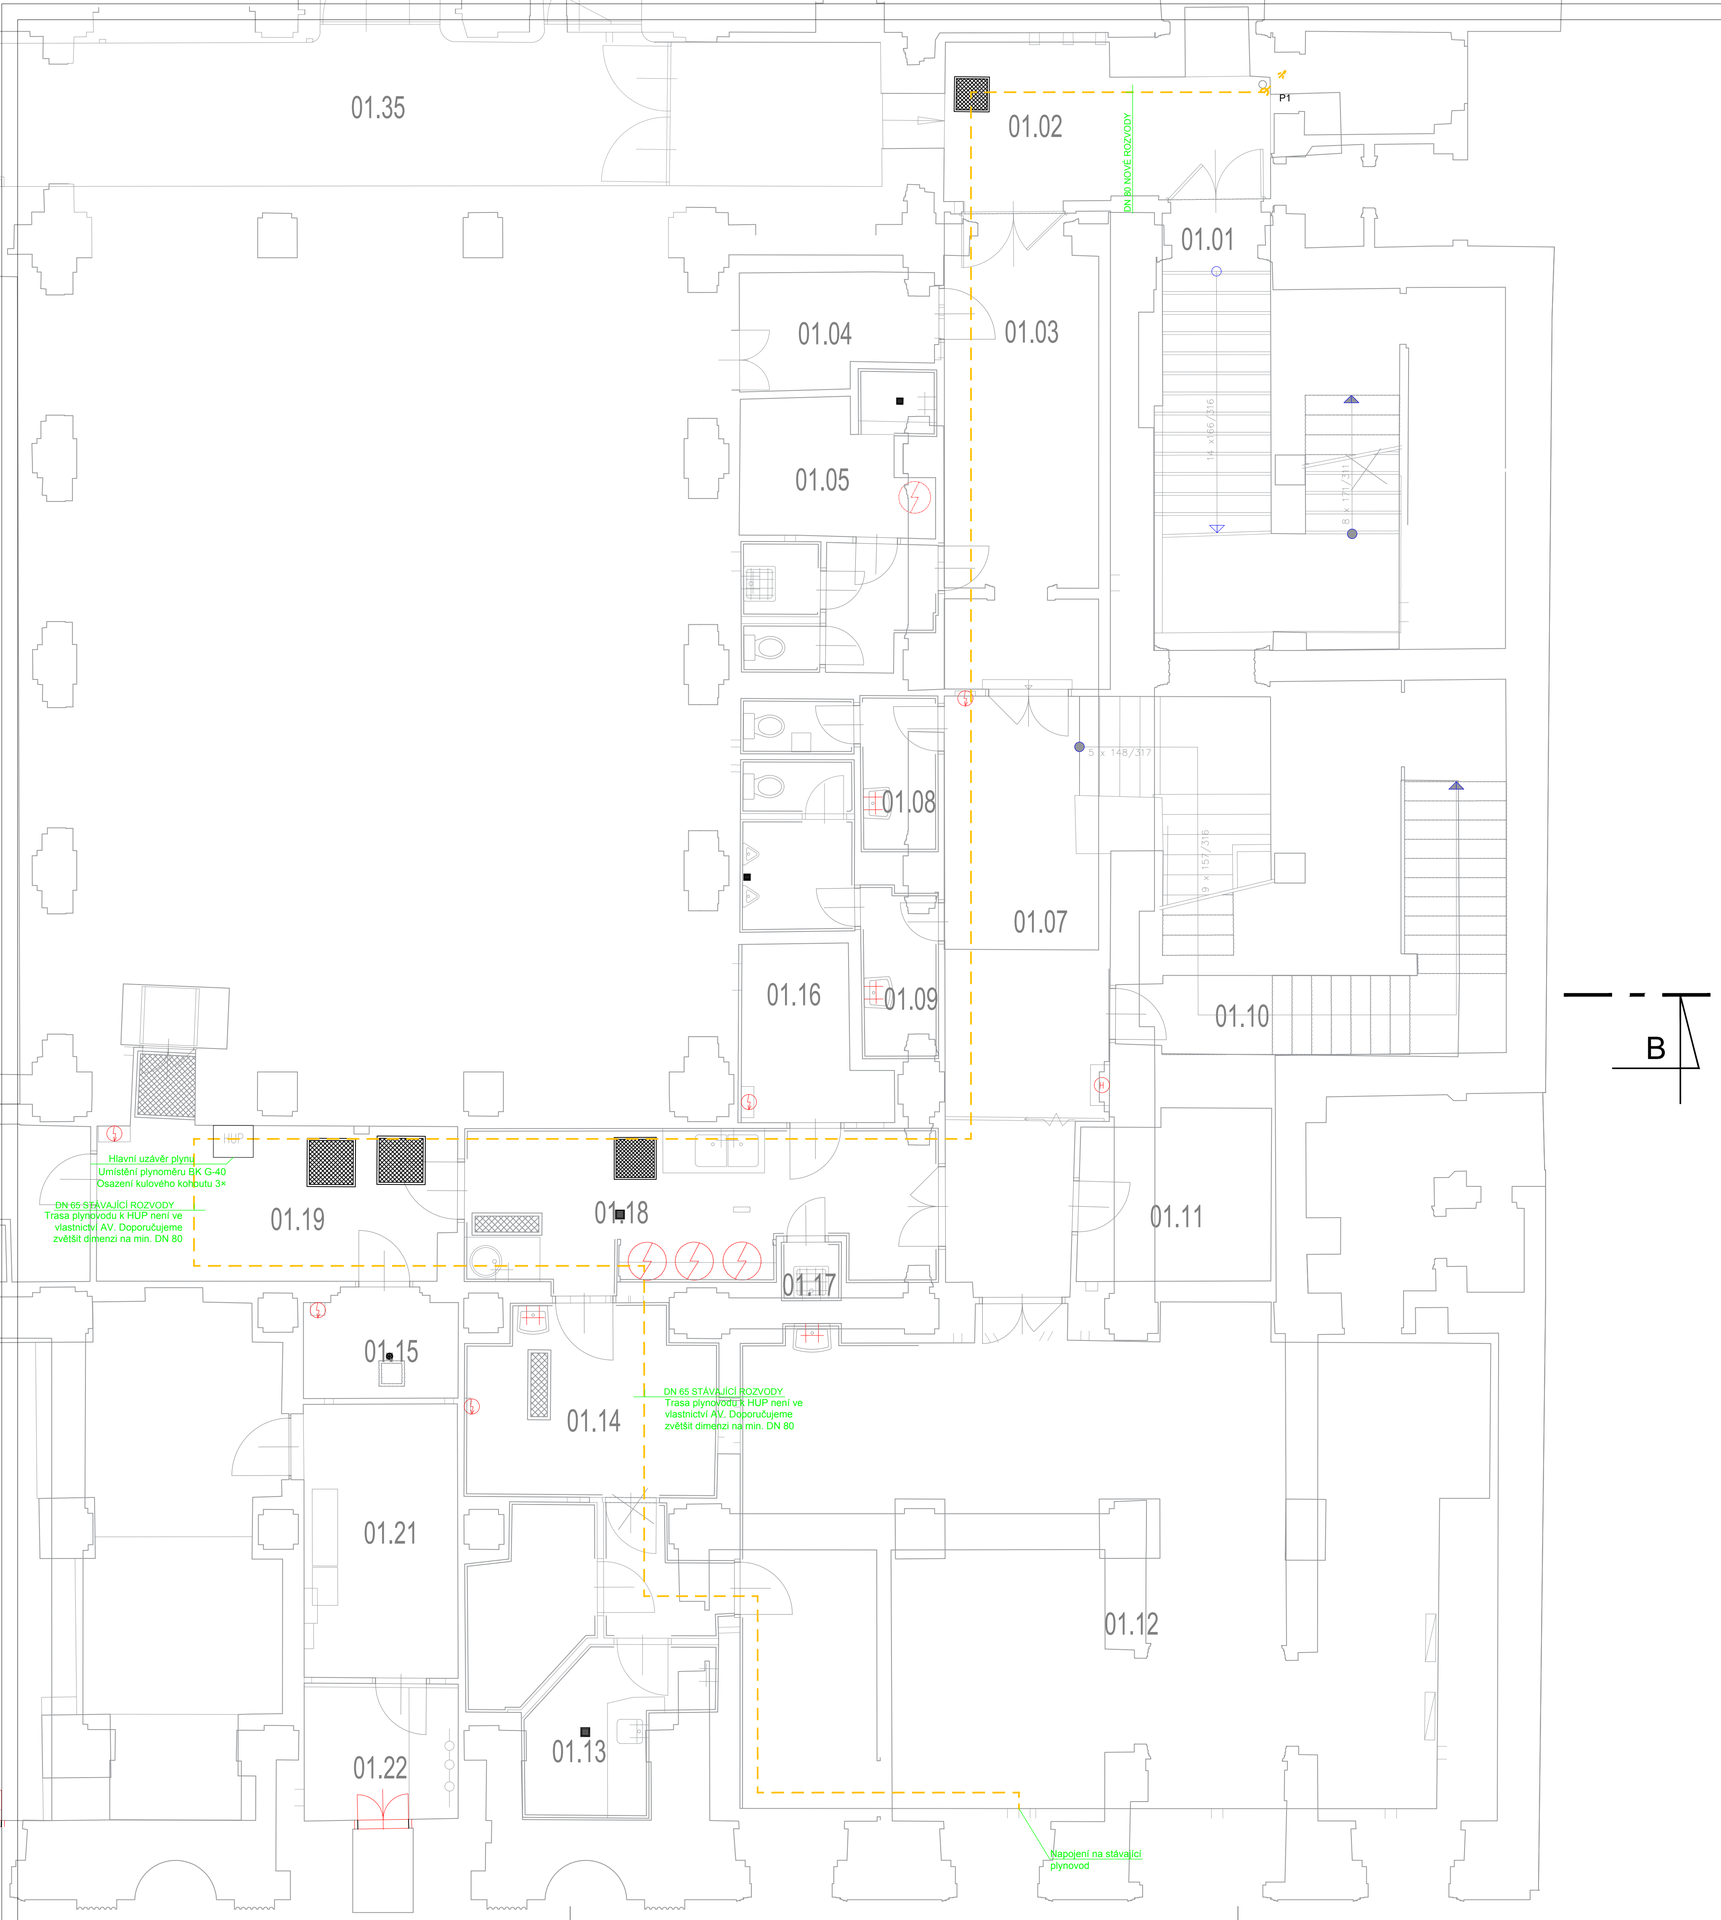

Tabulka místností

Číslo	Účel místnosti	Výška	Podlaha	Plocha(m2)
01.01	schodiště	2680	beton	7.07
01.02	údržba	3360	dlažba	11.38
01.03	údržba	3420	dlažba	19.59
01.04	sklad	3380	beton	5.17
01.05	zázemí	3480	dlažba	12.33
01.06	schodiště	2630	dlažba	8.21
01.07	chodba	2400	koberec	24.21
01.08	WC ženy	2600	dlažba	4.53
01.09	WC muži	2550	dlažba	7.90
01.10	šatna	1990	dlažba	9.24
01.11	sklad	2090	dlažba	7.86
01.12	jídelna	3410	dlažba	82.45
01.13	kuchyň	3290	dlažba	14.71
01.14	výdejna	3240	dlažba	11.25
01.15	komora	3260	dlažba	4.01
01.16	VZT	3240	beton	5.35
01.17	úklid	2140	dlažba	0.87
01.18	chodba	2150	dlažba	17.41
01.19	HUP	2040	dlažba	14.79
01.20	chodba	3330	dlažba	6.42
01.21	rozvodna	3320	beton	10.62
01.22	HUV	3130	beton	5.18
01.23	úklid	2130	dlažba	2.42
01.24	sklad	3320	dlažba	50.53
01.25	archiv	3200	dlažba	57.91
01.26	archiv	3320	dlažba	156.86
01.27	strojovna VZT	3010	beton	9.56
01.28	strojovna	3270	beton	4.09
01.29	schodiště	3540	beton	1.20
01.30	sklep	3270	beton	29.23
01.31	chodba	3330	dlažba	23.54
01.32	sklep	3310	dlažba	43.20
01.33	chodba	3330	dlažba	19.42
01.34	sklep	3320	dlažba	44.87
01.35	chodba	3510	dlažba	38.22
01.36	komora	2150	dlažba	1.86

Podzemí celkem 773,46

LEGENDA

- DOMOVNÍ PLYNOVOD - OPZ
- NTL PLYNOVODNÍ PŘÍPOJKA
- 01 OZNAČENÍ STOUPAJÍCÍHO POTRUBÍ

POZNÁMKA

Potrubí plynovodu bude z oceli, stávající rozvody budou demontovány. Potrubí bude vedeno pod storpem a umístěno na výložníky nebo přichyceno ke stropu pomocí objímek a závitových tyčí.
Potrubí plynovodu bude v prostupech přes konstrukce opatřeno chráničkou, alespoň o dimenzi větší než potrubí plynovodu přesahující stavební konstrukce na obě straně o 10 cm.
Chráničky budou provedeny ze stejného materiálu jako potrubí plynovodu a budou utěsněny trvale plastický tmelem.
STÁVAJÍCÍ A PŘEDPOKLÁDÁNÉ POLOHY POTRUBÍ BYLY ZAKRESLENY NA ZÁKLADĚ VIZUÁLNÍ PROHLÍDKY OBJEKTU S DOKRESLENÍM DLE PŮVODNÍHO PROJEKTU (NĚKTERÉ ČÁSTI OBJEKTU NEBYLY PŘÍSTUPNÉ).

poznámky, klíčové změny

Č. paré

EnergySim
Specializovaný partner pro Vaše úspory energie
DOTACE • PROJEKCE TZB • PORADENSTVÍ
EnergySim Praha
Českobrodská arkády 785/22,
190 00 Praha 9-Dolní Počernice
EnergySim Jablonec
Mírové náměstí 1452/11
466 01 Jablonec nad Nisou
tel.: +420 775 665 128
fzb@energysim.cz
www.energysim.cz

Stavba: REKONSTRUKCE PLYNOVÉ KOTELNY
parcela č.: 62, k. ú. Nové Město [727181]

Obsah: PŮDORYS 1. PP

Investor: NHÚ Národohospodářský ústav AV ČR, v. v. i.

Místo stavby: Praha

Část: ZDRAVOTNĚ TECHNICKÉ INSTALACE, VNITŘNÍ PLYNOVOD

Stupeň projektu: DPS

Kreslil: Jakub Maleček

Zodp. projektant: Ing. Petr Kotek, Ph.D.

Část: D.1.4.2

Č. výkresu: 02

Č. zakázky: 18313

Měřítko: 1:50

Datum: 12/2018

© návrh řešení obsažený ve výkresové a textové části je předmětem ochrany dle autorského zákona