
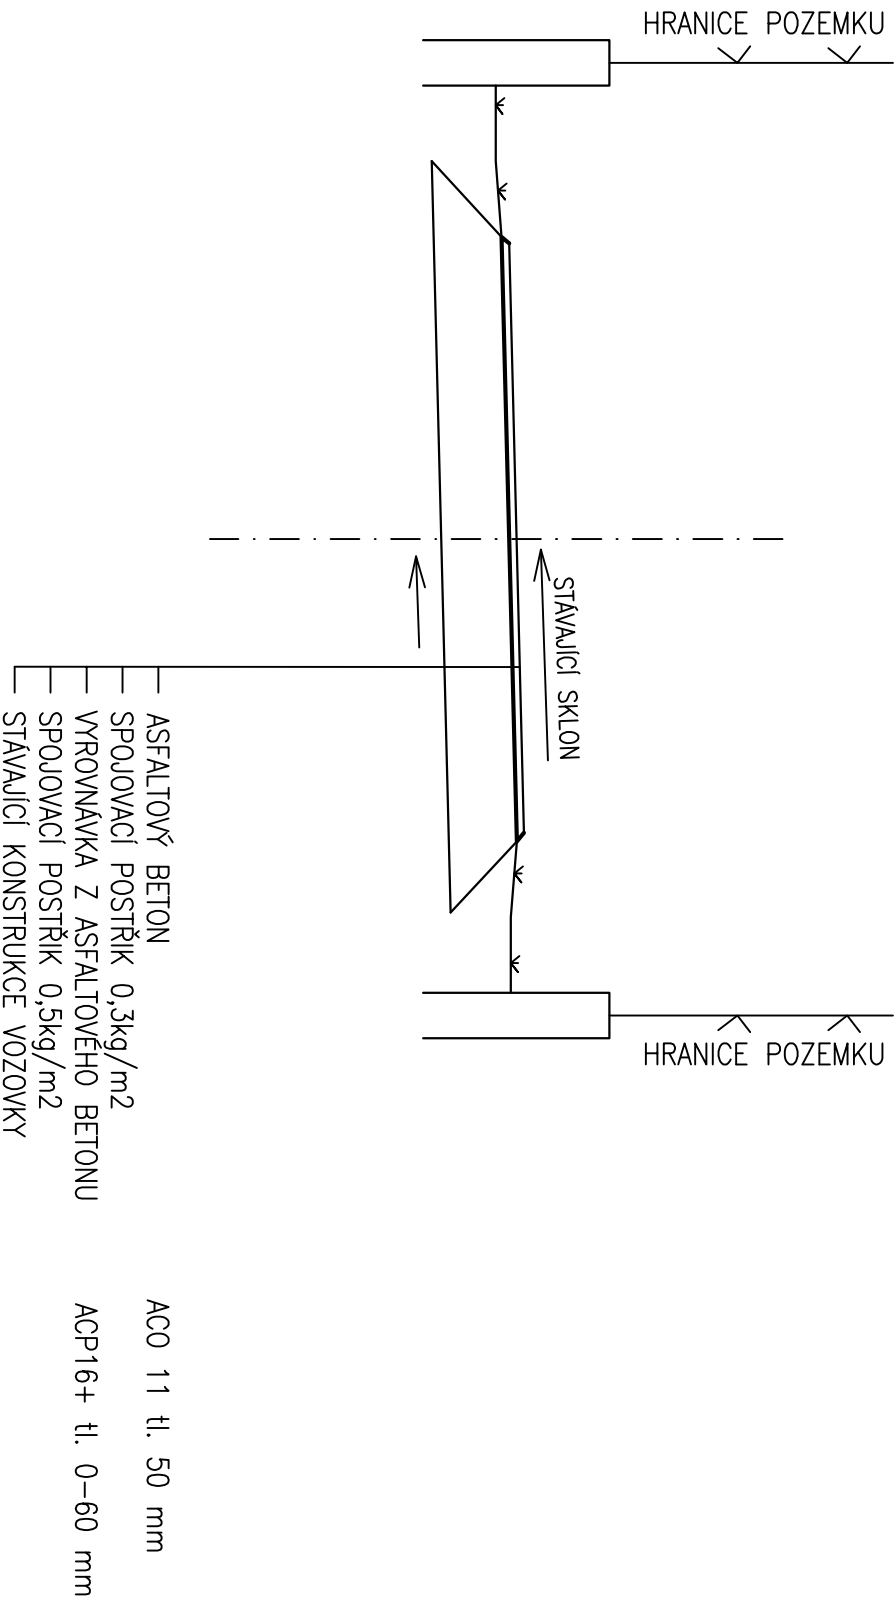




REKONSTRUKCE MÍSTNÍCH KOMUNIKACÍ V OBCI OHROBEC
DOKUMENTACE PRO PROVÁDĚNÍ STAVBY

LUCIDA s.r.o. PROJEKCE A INŽENÝRING MAPLE OSBLOKOVÉ 34, PRAHA 4 tel./fax: 244014111		HIP : Ing. Josef STANKO VYPRACOVAL : Ing. Jan BENEŠ PROFESE: komunikace ZAK. ČÍSLO : 6586-5	
INVESTOR: OBEC OHROBEC	LOKALITA: OBEC OHROBEC	DATUM : 09/2013	MĚŘÍTKO: 1:50
V DOLCH 5, OHROBEC, 252 45 STŘEDOČESKÝ KRAJ			
OBSAH : VZOROVÉ PŘÍČNÉ ŘEZY	ČÍSLO PŘÍLOHY: B6	ČÍSLO PÁŘE:	

VZOROVÝ ŘEZ KOMUNIKACÍ 1:50
ŘEZ A-A'
VĚTEV 4 – UL. V DOLÍCH

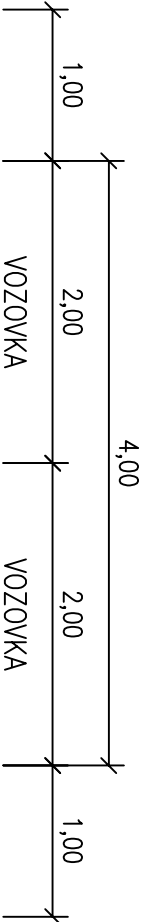

VZOROVÝ ŘEZ KOMUNIKACÍ 1:50
ŘEZ B-B'
VĚTEV 2 – U RYBNÍKŮ I

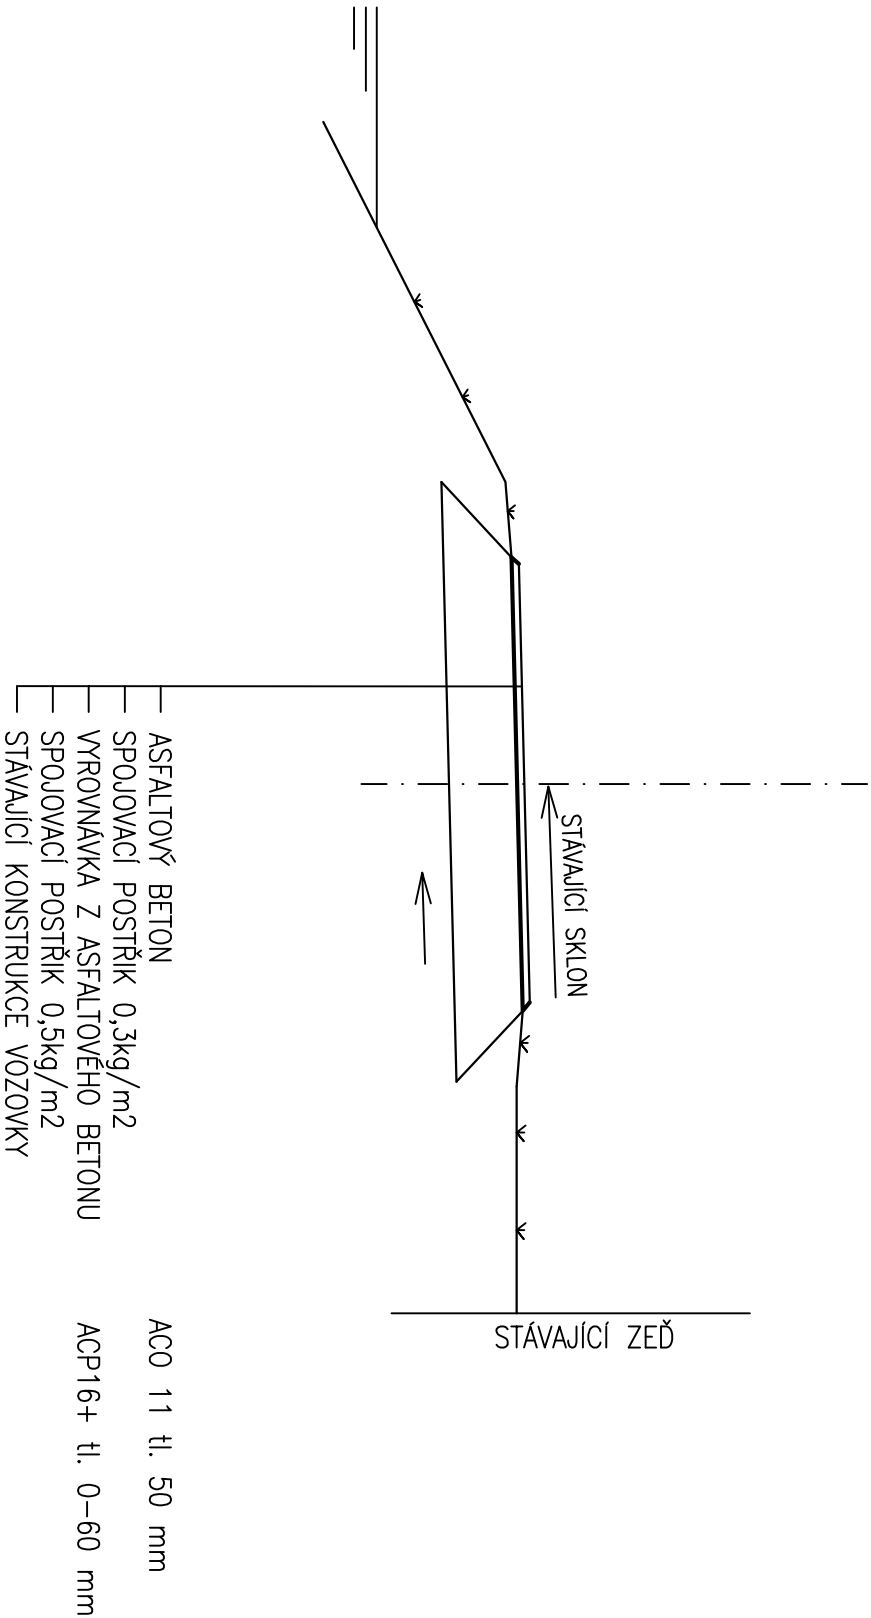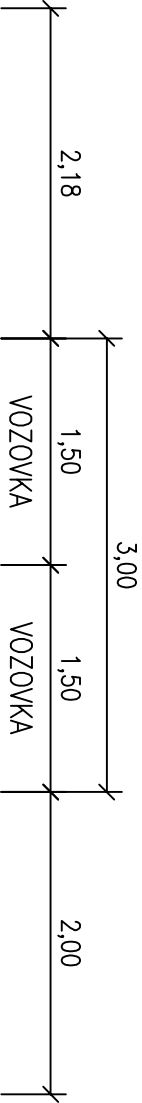

$\check{R}EZ \quad C-C'$

VĚTEV 1 – U RYBNÍKŮ II

