


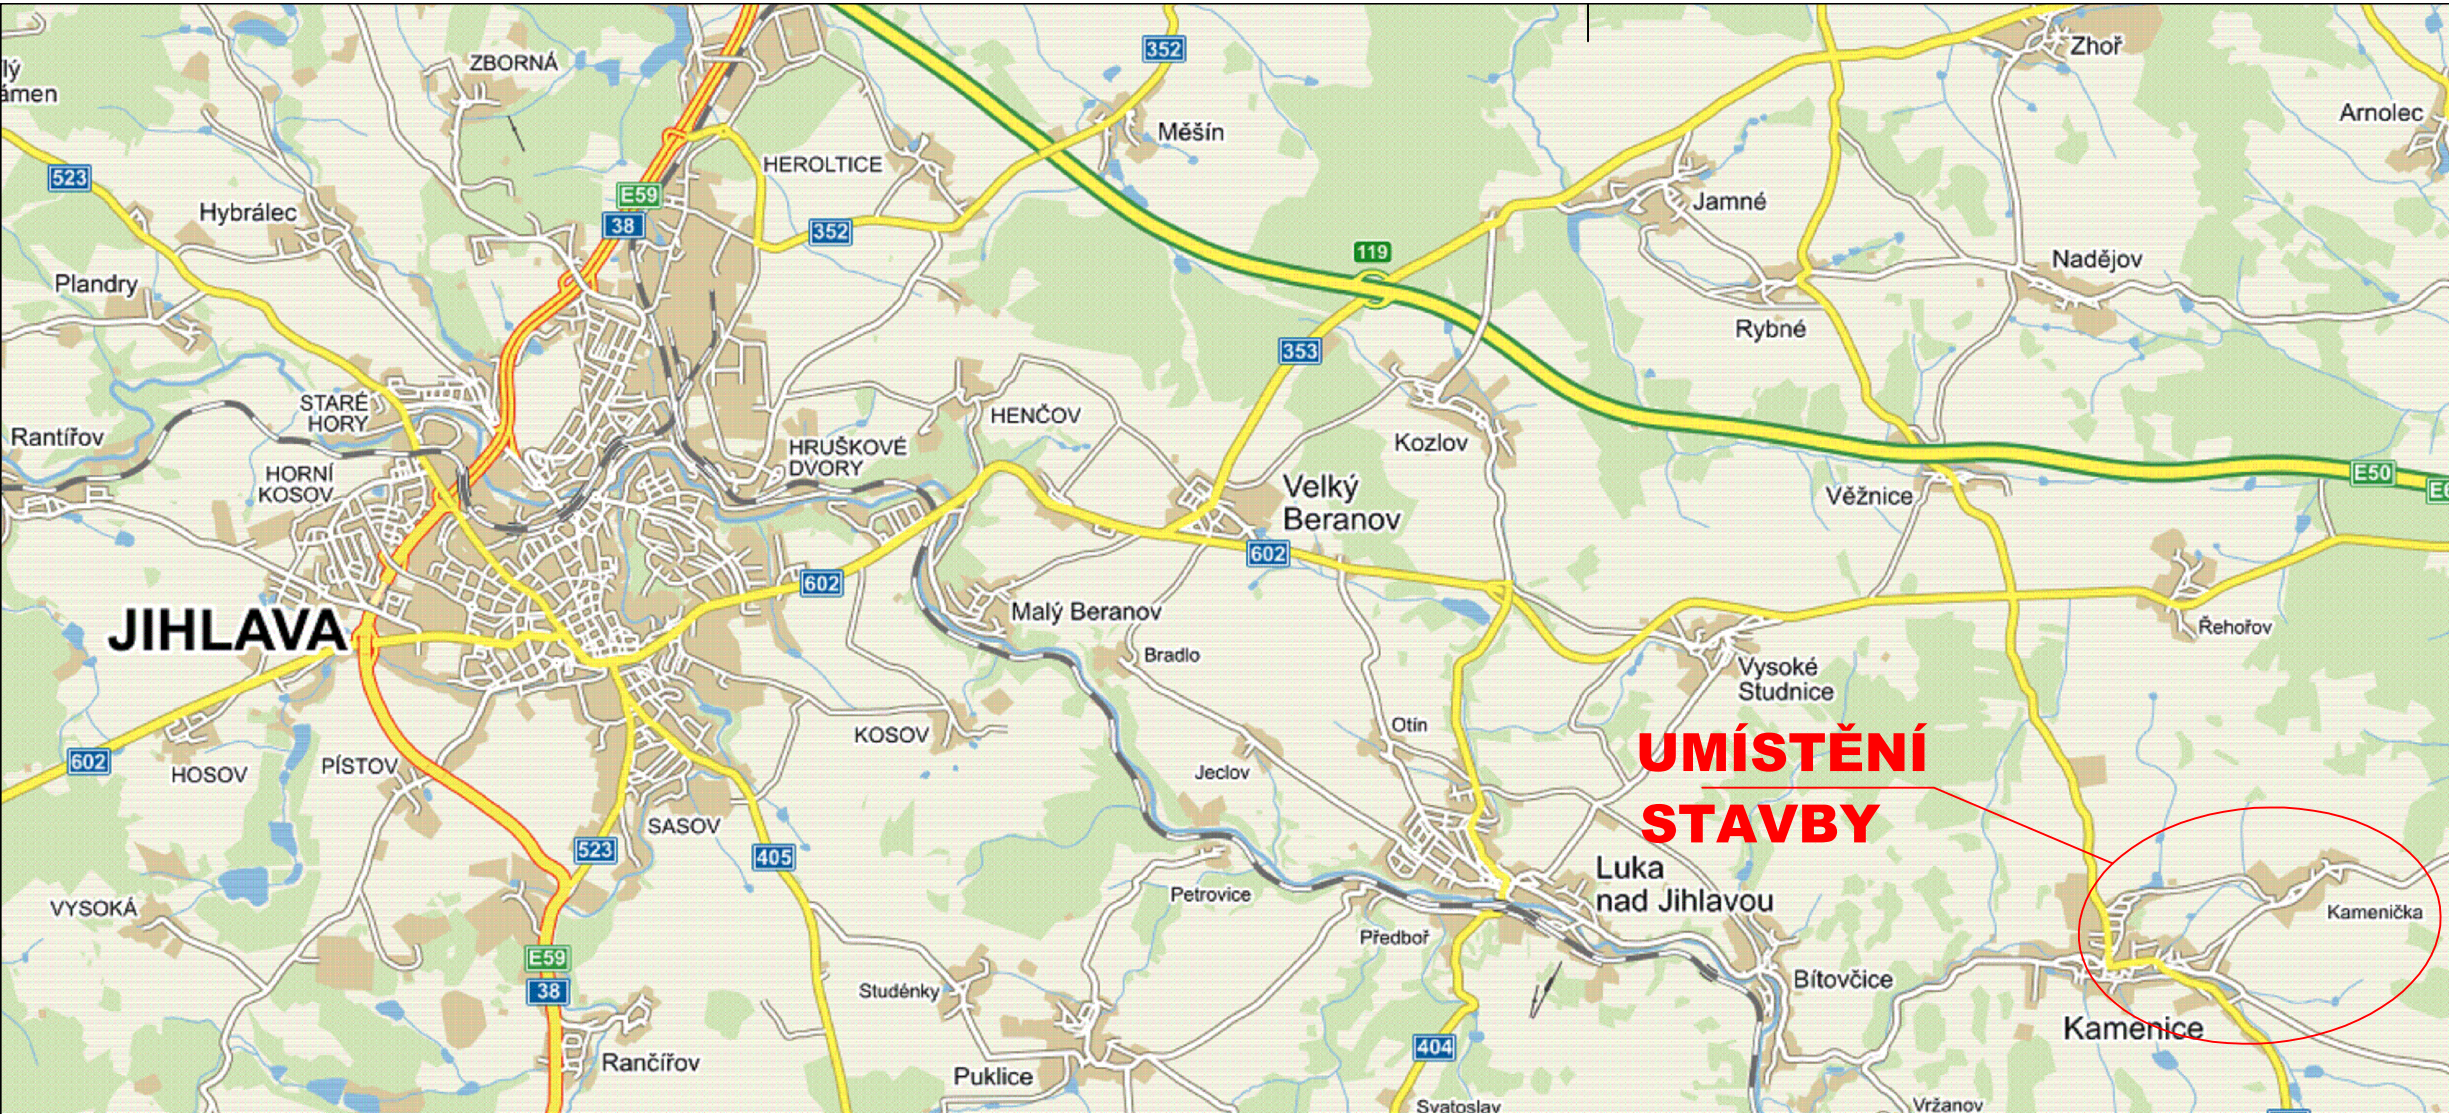

UMÍSTĚNÍ
STAVBY

SOUŘADNÝ SYSTÉM JTSK
VÝŠKOVÝ SYSTÉM BPV

Rev. č.	Datum	Schválil	Stručný popis změn

KOOPERACE V PROFESI		tel.:
VODOHOSPODÁŘSKÉ STAVBY		mail:
PRO DUIS s.r.o.		IČ:

				DUIS s.r.o. Projektové a inženýrské služby Srbekš 1546/21, 612 00 Brno	
Vypracoval: Ing.Dvořák	Projektant: Ing.Dvořák	Hl.ing.projektu: Ing.Dvořák	Tech. kontrola: Ing.Vach	Formát:	2 A4
Investor: OBEC KAMENICE			Kraj: VYSOČINA	Datum:	06/2021
Akce: KAMENIČKA SPLAŠKOVÁ KANALIZACE				Stupeň:	RDS
Příloha: SITUAČNÍ VÝKRES ŠIRŠÍCH VZTAHŮ			Měřítko:	Soubor: KKA-SIT-Prehl-RDS	Číslo zakázky: 1201
				Č.přílohy:	C.1.