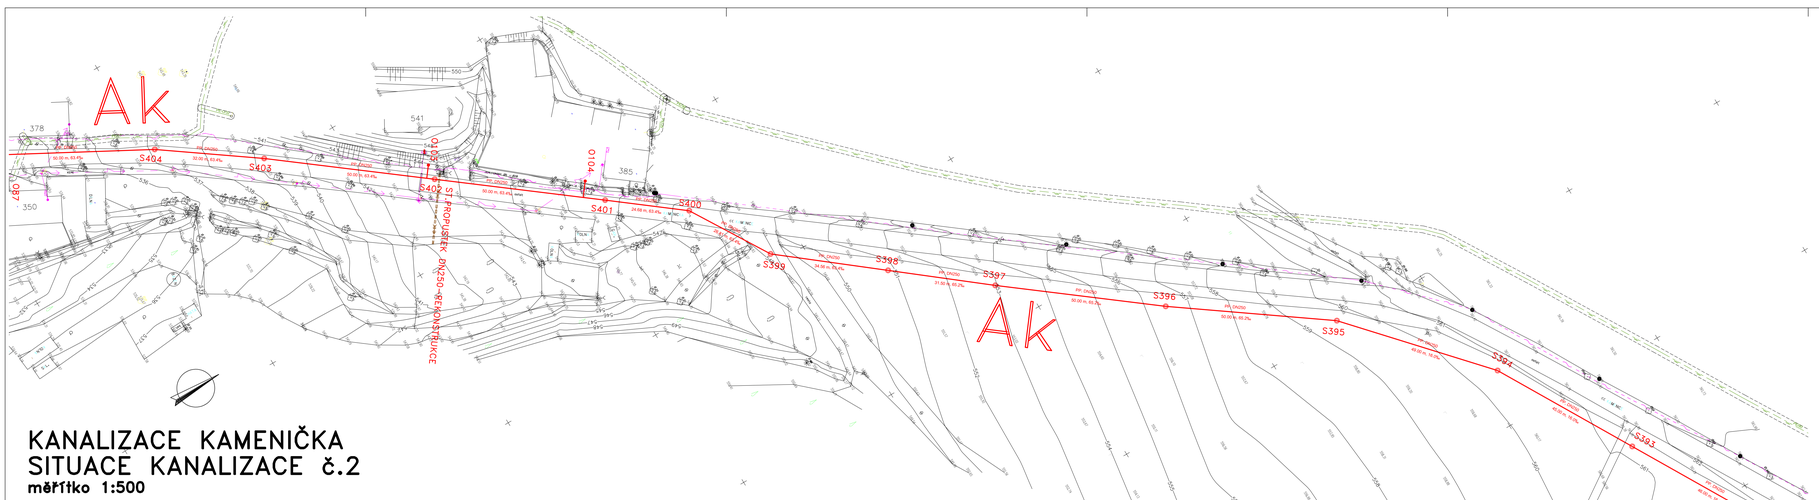

KANALIZACE KAMENIČKA
SITUACE KANALIZACE č.2

měřítko 1:500

LEGENDA :

- STÁVAJÍCÍ KANALIZACE – PŘEDPOKLÁDANÝ PRŮBĚH
- STÁVAJÍCÍ KANALIZACE-PŘEDPOKLÁDANÝ PRŮBĚH
- STÁVAJÍCÍ KANALIZACE
- STÁVAJÍCÍ ROZVODY PLYNU (STL)
- STÁVAJÍCÍ ROZVODY VODY
- STÁVAJÍCÍ SILOVÉ KABELY NN
- STÁVAJÍCÍ SILOVÉ KABELY NN NADZEMNÍ
- STÁVAJÍCÍ SILOVÉ KABELY VN NADZEMNÍ
- STÁVAJÍCÍ SDĚLOVACÍ KABELY (MÍSTNÍ,DÁLKOVÉ)
- STÁVAJÍCÍ SDĚLOVACÍ KABELY NADZEMNÍ
- STÁVAJÍCÍ VEŘEJNÉ OSVĚTLENÍ
- NAVRHOVANÁ SPLAŠKOVÁ KANALIZACE
- NAVRHOVANÁ SPLAŠKOVÁ KANALIZACE VÝTLAK
- NAVRHOVANÁ PŘÍPOJKA NN
- NAVRHOVANÁ PŘELOŽKA VODOVODU
- S400 OZNAČENÍ NOVÉ REVIZNÍ ŠACHTY
- A OZNAČENÍ STOKY

KLAD LISTŮ :

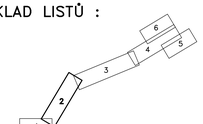

POZNÁMKA :

INŽENÝRSKÉ SÍTĚ JSOU ZAKRESLENY ORIENTAČNĚ, PŘED ZAHÁJENÍM ZEMNÍCH PRACÍ JE NUTNO PROVÉST VYTYČENÍ INŽENÝRSKÝCH SÍTÍ ZA PŘÍTOMNOSTI SPRÁVCE SÍTĚ. PLATÍ SKUTEČNÁ POLOHA SÍTÍ V TERÉNU

POLOHU STÁVAJÍCÍCH INŽENÝRSKÝCH SÍTÍ (VČETNĚ KANALIZACE II) OVĚŘIT RUČNĚ KOPANÝMI SONDAMI

U KABELOVÝ TRAS JE V KYNETĚ ULOŽENO OBVYKLE VÍCE KABELŮ

POLOHA A DÉLKA ODBOČNÝCH STOK K JEDNOTLIVÝM NEMOVITOSTEM JE POUZE ORIENTAČNÍ.
PŘESNOU POLOHU A DÉLKU JEDNOTLIVÝCH ODBOČNÝCH STOK K NEMOVITOSTEM JE NUTNO UPŘESNIT V DALŠÍM STUPNI PROJEKTOVÉ DOKUMENTACE A TO FORMOU SAMOSTATNÝCH PROJEKTOVÝCH DOKUMENTACÍ JEDNOTLIVÝCH ODBOČNÝCH STOK.

SOUŘADNÝ SYSTÉM JTSK
VÝŠKOVÝ SYSTÉM BPV

Rev. č.	Datum	Schválil	Stručný popis změn

KOORDINACE V PROFESÍCH VODOHOSPODÁŘSKÉ STAVBY		tel.:	
		mail:	
PRO DUIS s.r.o.		IČ:	

DUIS				DUIS s.r.o. Projektové a inženýrské služby Dukelská 1684/15, 612 00 Brno	
Vypracoval: Ing.Dvořák	Projektant: Ing.Dvořák	Hl.inž.projektu: Ing.Dvořák	Tech. kontrola: Ing.Vách		
Investor: OBEC KAMENICE		Kraj: VYSOČINA		Formát:	7 A4
Akce: KAMENIČKA SPLAŠKOVÁ KANALIZACE				Datum:	06/2021
				Stupeň:	RDS
				Soubor:	KKA-SITUACE
Příloha: SITUACE KANALIZACE č.2		Měřítko: 1:500		Číslo zakázky: 1201	Č.přílohy: Č.3.2.