


(c)AutoPEN Liberec, tel:481120160, autopen@volny.cz

MĚŘÍTKA 1:500/100

KAMENIČKA PODÉLNÝ PROFIL STOKA A6

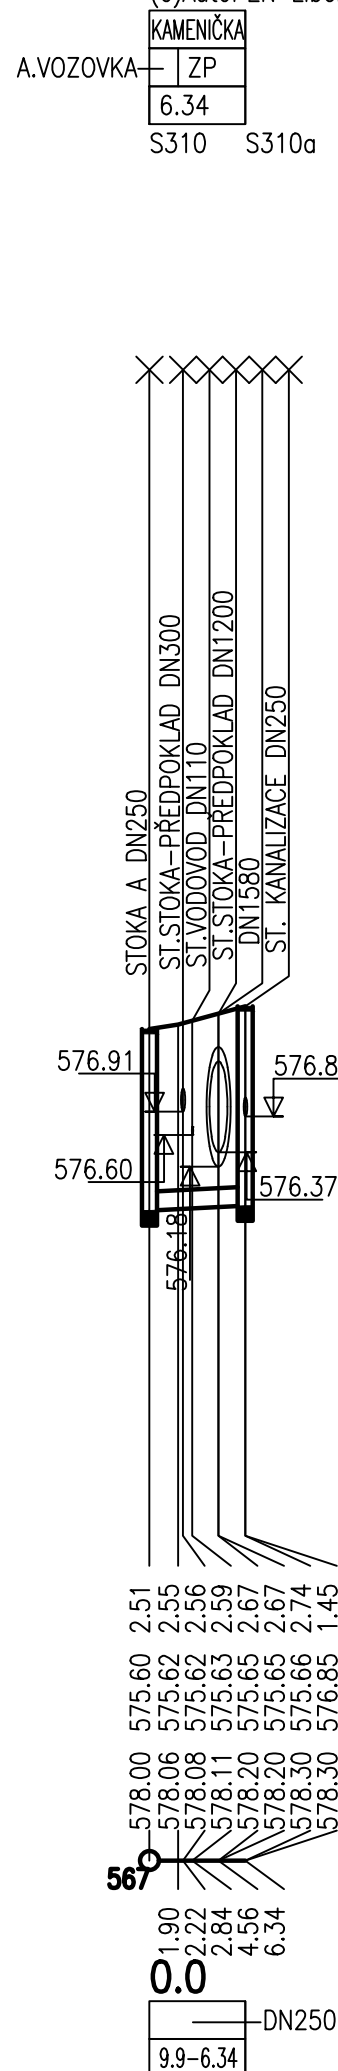

HLOUBKA VÝKOPU

KÓTA DNA POTRUBÍ

KÓTA PŮVODNÍHO TERÉNU

SROVNÁVACÍ ROVINA

STANIČENÍ [km/m]
PROFIL[mm]–MATERIÁL–DÉLKA[m]
SKLON[promile]–DÉLKA[m]

SOUŘADNÝ SYSTÉM JTSK
VÝŠKOVÝ SYSTÉM BPV

Rev. č.	Datum	Schválil	Stručný popis změn

KOOPERACE V PROFESI		tel.:
VODOHOSPODÁŘSKÉ STAVBY		mail:
PRO DUIS s.r.o.		IČ:

		DUIS s.r.o. Projektové a inženýrské služby Srbská 1546/21, 612 00 Brno	
Vypracoval: Ing.Dvořák	Projektant: Ing.Dvořák	Hl.ing.projektu: Ing.Dvořák	Tech. kontrola: Ing.Vach
Investor: OBEC KAMENICE		Kraj: VYSOČINA	
Akce: KAMENIČKA SPLAŠKOVÁ KANALIZACE		Formát:	2 A4
		Datum:	06/2021
		Stupeň:	RDS
Příloha: Podélný profil stoky A6		Soubor:	D.1.-1.10-KKA-POPF-A6-R
		Číslo zakázky: 1201	Č.přílohy: D.1.-1.1
Měřítko: 1:500/100			