


Výkres vytvořil program pp_kan
KATASTRY
DRUH POVRCHU
VZDÁLENOSTI ŠACHET
OZNAČENÍ ŠACHET

(c)AutoPEN Liberec, tel:481120160, autopen@volny.cz

KAMENIČKA				ZP
ASFALTOVÁ VOZOVKA				
19.06	33.00	20.00	19.00	
S317	S421	S422	S423	S424

MĚŘÍTKA 1:500/100

KAMENIČKA
PODÉLNÝ PROFIL
STOKA A7

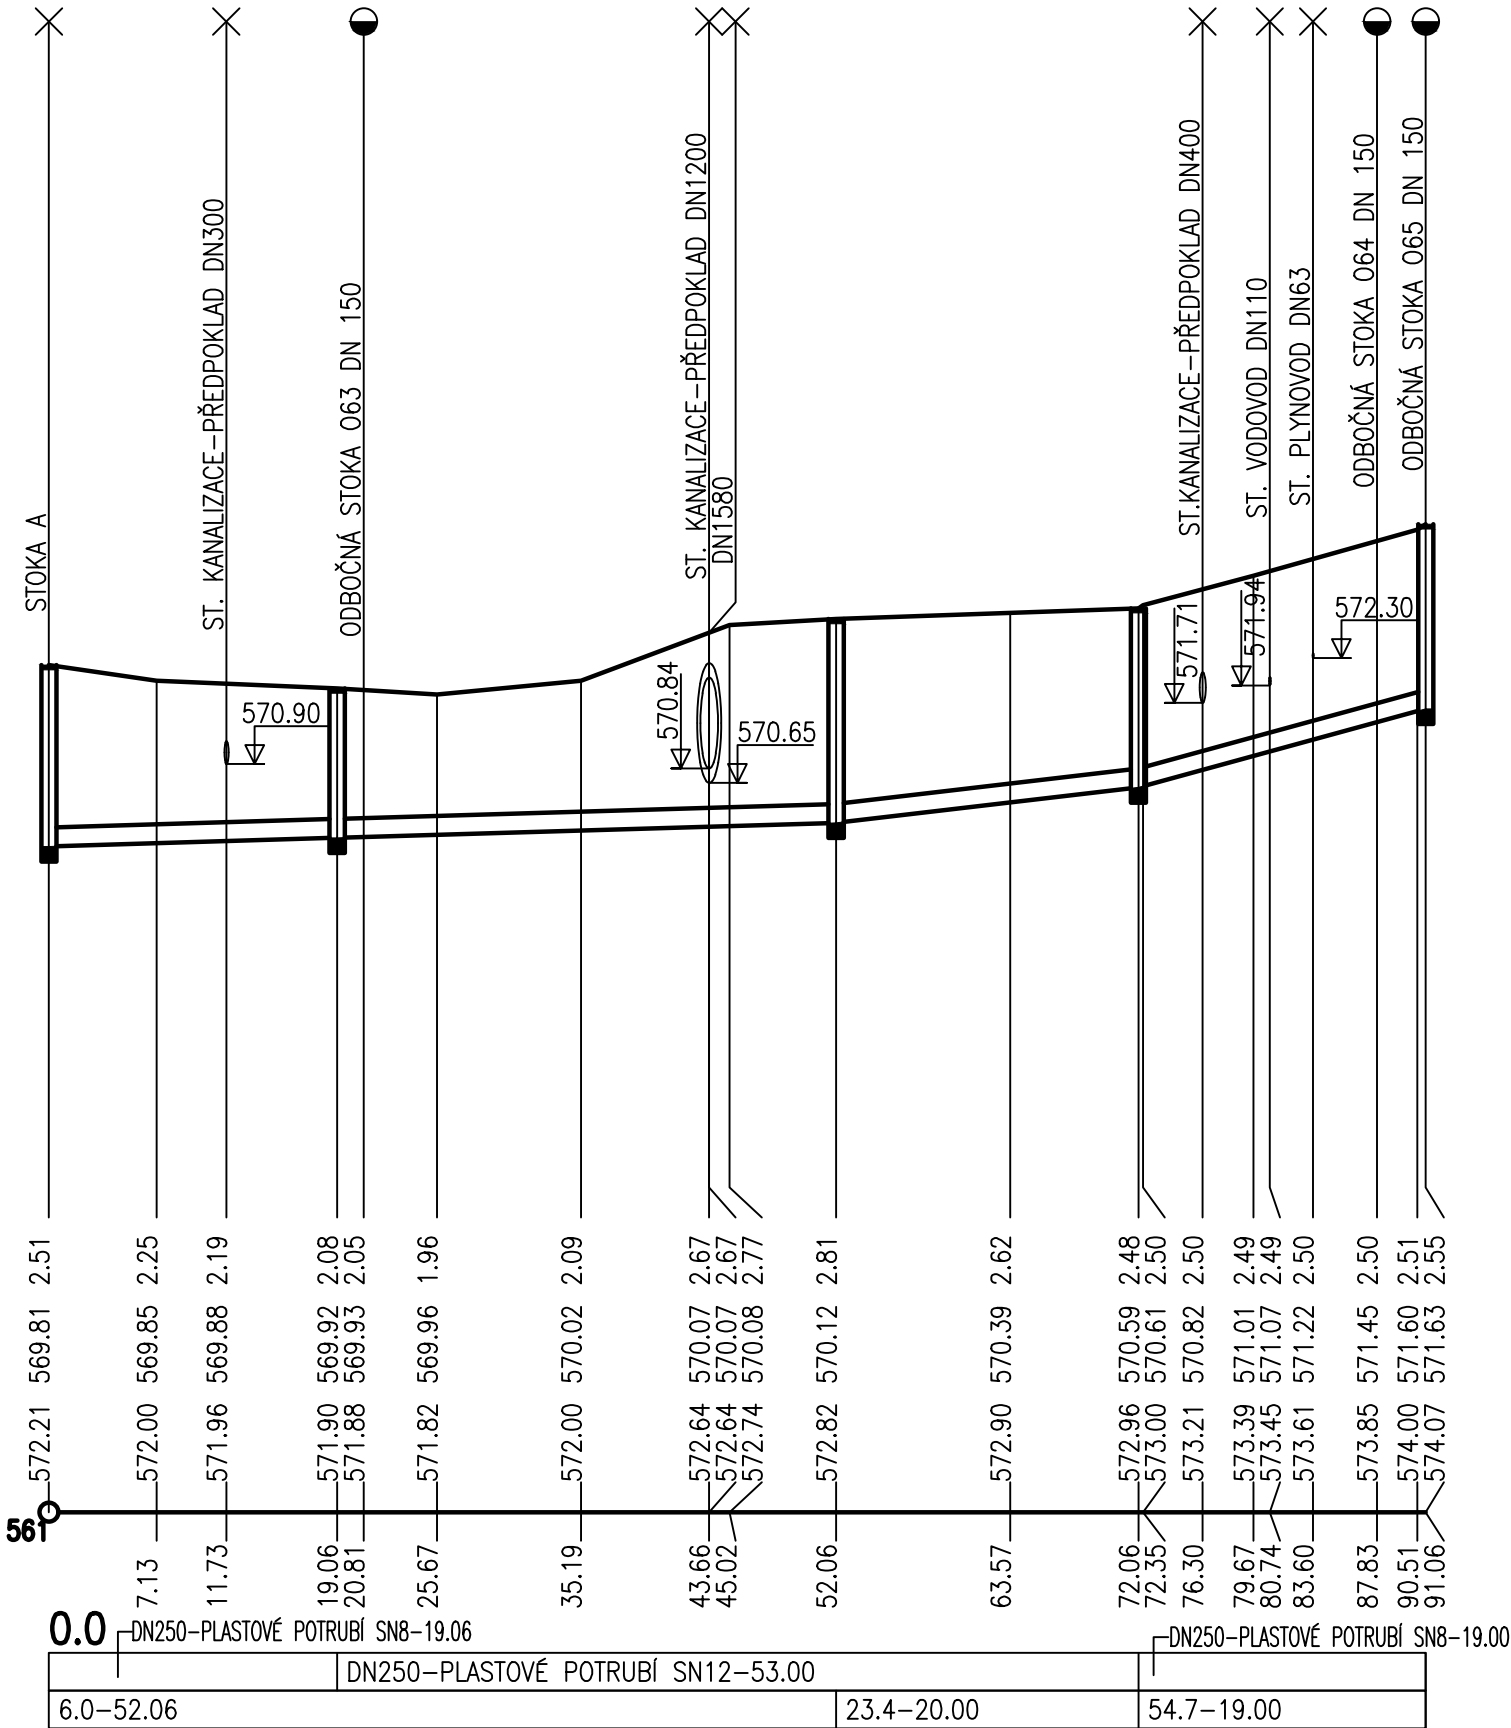

SOUŘADNÝ SYSTÉM JTSK
VÝŠKOVÝ SYSTÉM BPV

Rev. č.	Datum	Schválil	Stručný popis změn

KOOPERACE V PROFESI		tel.:
VODOHOSPODÁŘSKÉ STAVBY		mail:
PRO DUIS s.r.o.		IČ:

DUIS				DUIS s.r.o. Projektové a inženýrské služby Srbeků 1546/21, 612 00 Brno	
Vypracoval: Ing.Dvořák	Projektant: Ing.Dvořák	Hl.ing.projektu: Ing.Dvořák	Tech. kontrola: Ing.Vach		
Investor: OBEC KAMENICE			Kraj: VYSOČINA		Formát: 3 A4
KAMENIČKA SPLAŠKOVÁ KANALIZACE				Datum:	06/2021
				Stupeň:	RDS
				Soubor:	D.1-1.11-KKA-POPF-A7-RDS
Příloha: Podélný profil stoky A7			Měřítko: 1:500/100	Číslo zakázky: 1201	Č.přílohy: D.1.-1.11