

Výkres vytvořil program pp_kan
KATASTRY
DRUH POVRCHU
VZDÁLENOSTI ŠACHET
OZNAČENÍ ŠACHET

MĚŘÍTKA 1:500/100

KAMENIČKA
PODÉLNÝ PROFIL
STOKA B

HLOUBKA VÝKOPU

KÓTA DNA POTRUBÍ


KÓTA PŮVODNÍHO TERÉNU

SROVNÁVACÍ ROVINA

STANIČENÍ [km/m]
PROFIL[mm]–MATERIÁL–DÉLKA[m]
SKLON[promile]–DÉLKA[m]

(c)AutoPEN Liberec, tel:481120160, autopen@volny.cz

KAMENIČKA					
ASFALTOVÁ VOZOVKA					
8.11	50.00	28.60	18.50	25.00	22.00
S326	S334	S332	S331	S330	S329
S328					
S327					

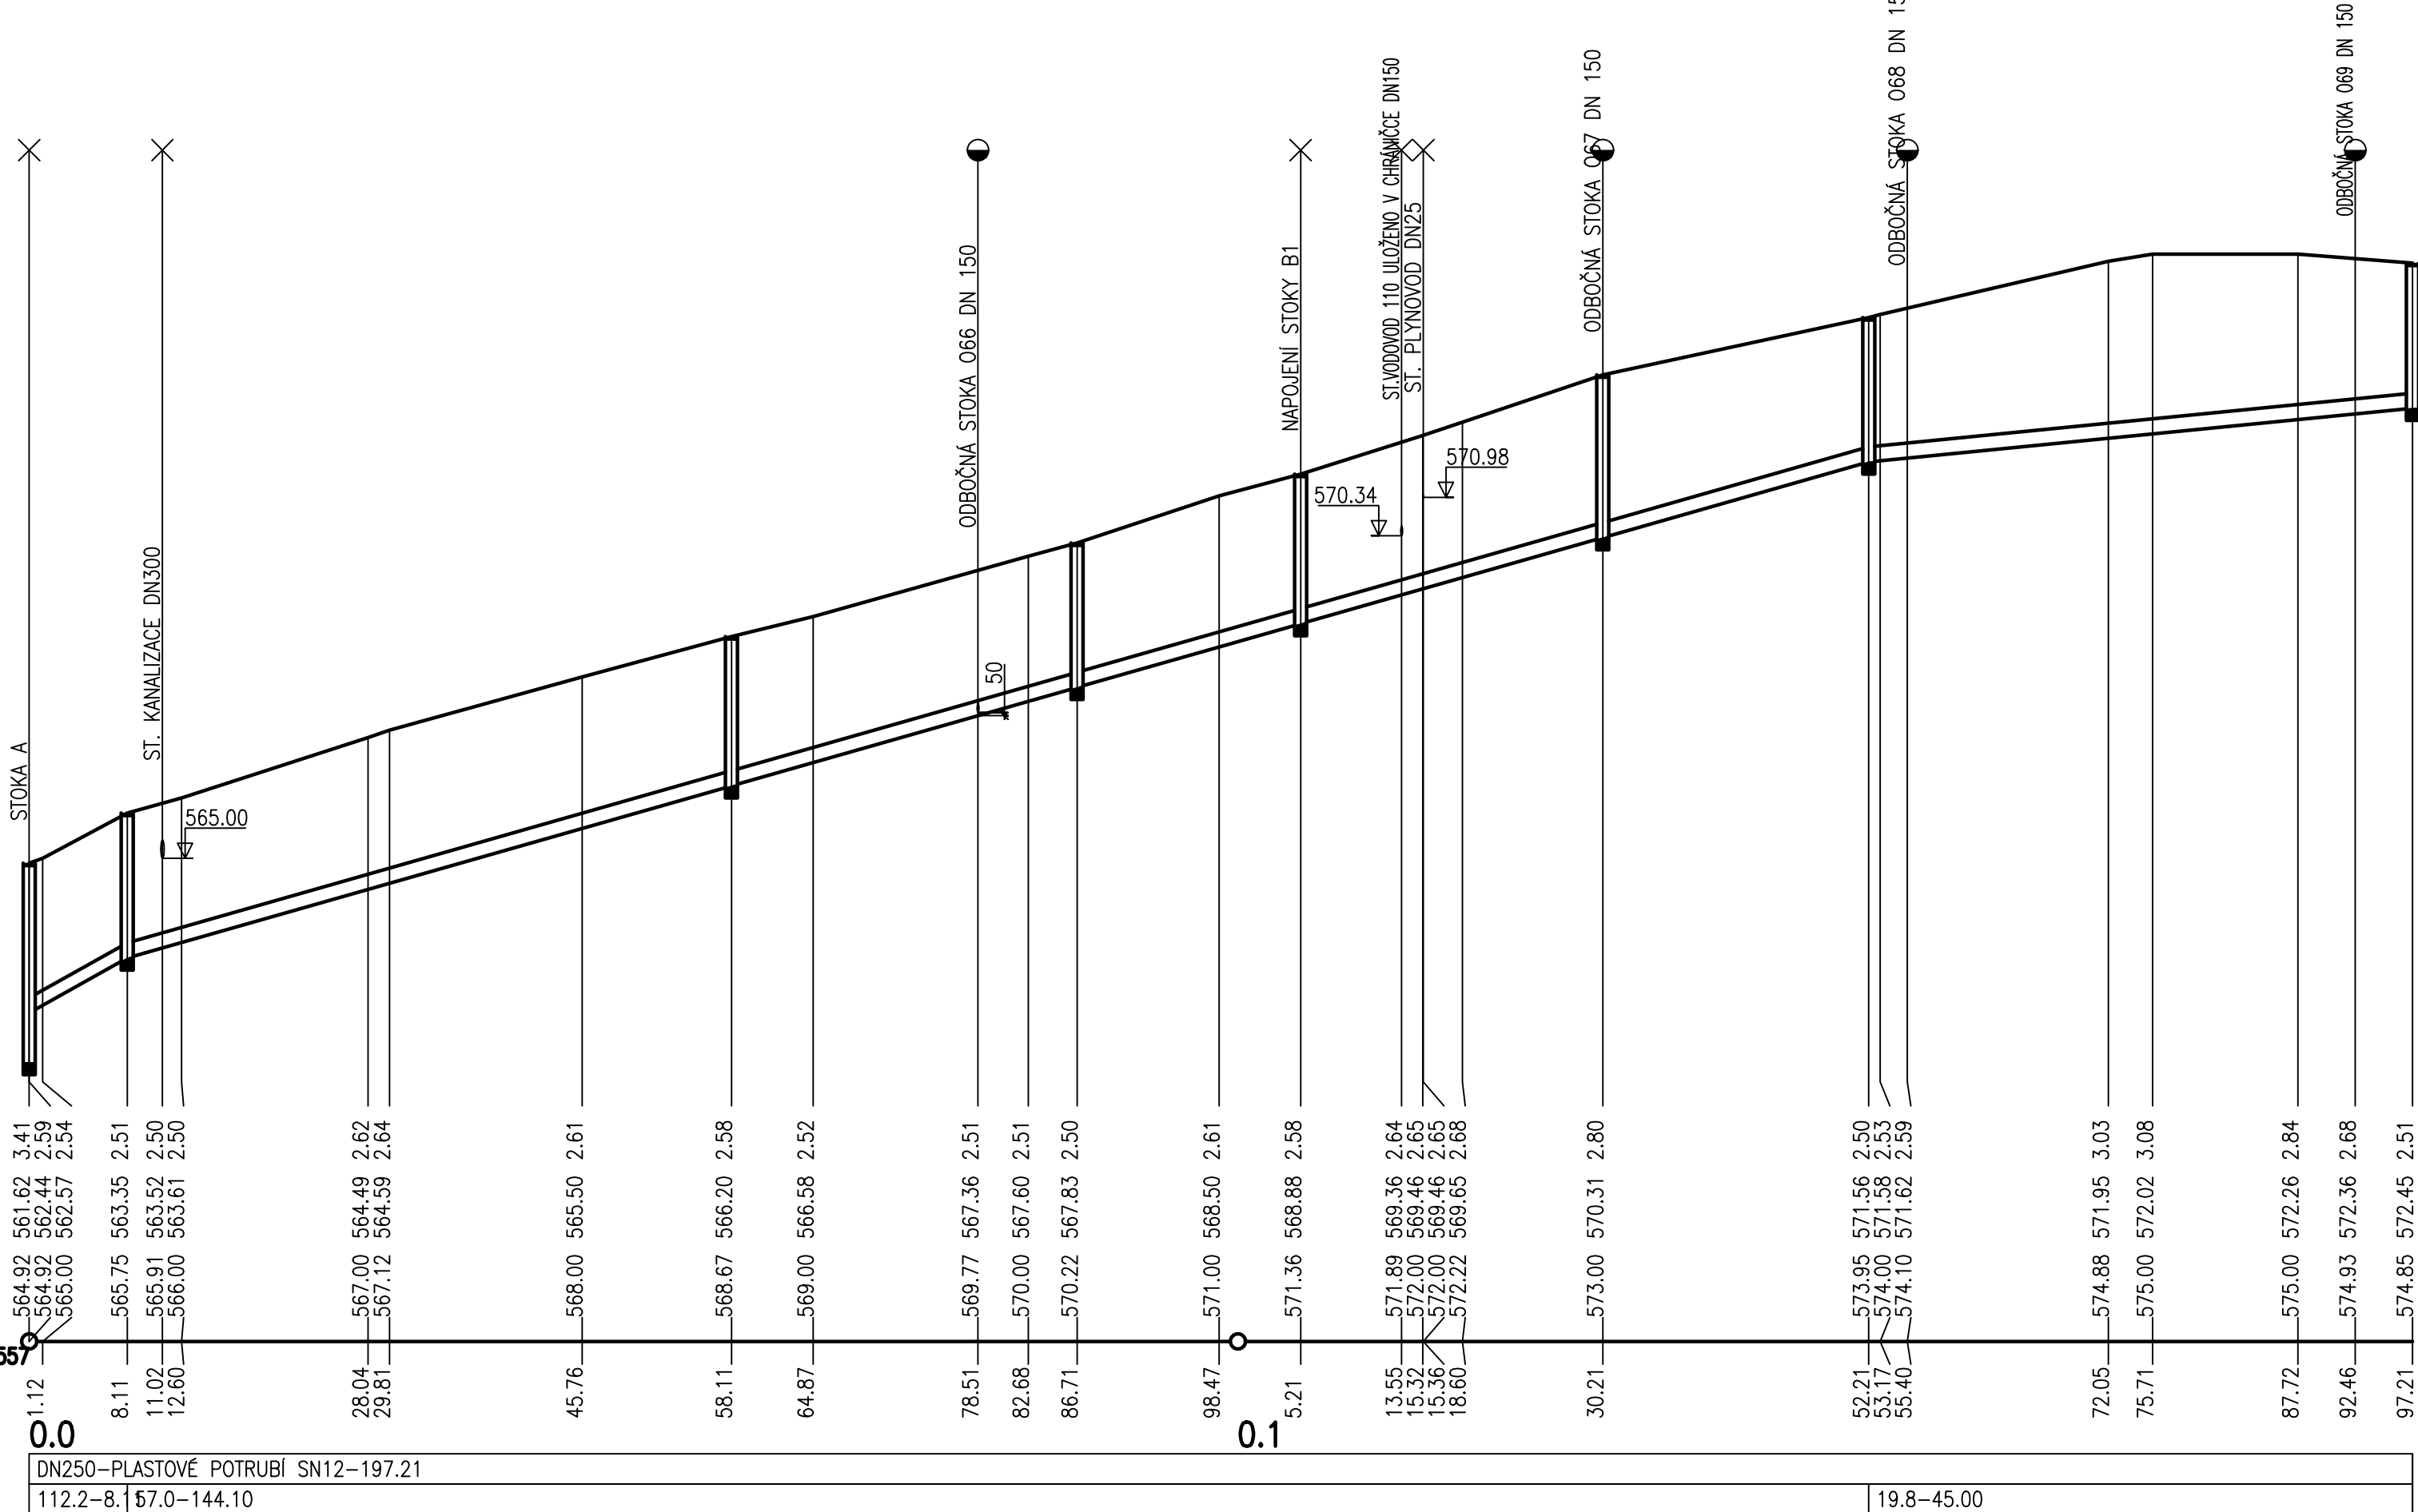

SOUŘADNÝ SYSTÉM JTSK
VÝŠKOVÝ SYSTÉM BPV

Rev. č.	Datum	Schválil	Stručný popis změn

KOOPERACE V PROFESI	tel.:
VODOHOSPODÁŘSKÉ STAVBY	mail:
PRO DUIS s.r.o.	IČ:

DUIS				DUIS s.r.o. Projektové a inženýrské služby Srbekš 1548/21, 612 00 Brno	
Vypracoval: Ing.Dvořák	Projektant: Ing.Dvořák	H.ling.projektu: Ing.Dvořák	Tech. kontrola: Ing.Vach	Formát:	4 A4
Investor: OBEC KAMENICE				Datum:	06/2021
Akce: KAMENIČKA SPLAŠKOVÁ KANALIZACE				Stupeň:	RDS
Příloha: Podélný profil stoky B				Soubor:	D.1.-1.12-KA-POT-9-RDS
Měřítko: 1:500/100		Číslo zakázky: 1201		Č.přílohy: D.1.-1.12	