Výkres vytvořil program pp_kan [©AutoPEN Liberec, tel:481120160, autopen@volny.cz]

KATASTRY: KAMENICE

DRUH POVRCHU: ZPL+TVRDOVKA

VZDÁLENOSTI ŠACHET: 5.29 | 17.00 | 45.50 | 50.00 | 32.00 | 50.00 | 50.00 | 24.68 | 28.81 | 34.56 | 37.50 | 50.00 | 50.00 | 49.00 | 45.00 | 46.00 | 50.00 | 50.00

ÚZNAČNÍ ŠACHET: 5411 | 5407 | 5406 | 5405 | 5404 | 5403 | 5402 | 5401 | 5400 | 5399 | 5398 | 5397 | 5396 | 5395 | 5394 | 5393 | 5392 | 5391 | 5390

KAMENIČKA

NEVYPOVNĚNO

MĚŘÍTKA 1:500/100

LEGENDA TYPŮ ČAR
PŮVODNÍ TERÉN
UPRAVENÝ TERÉN

KAMENIČKA
PODÉLNÝ PROFIL
STOKA AK

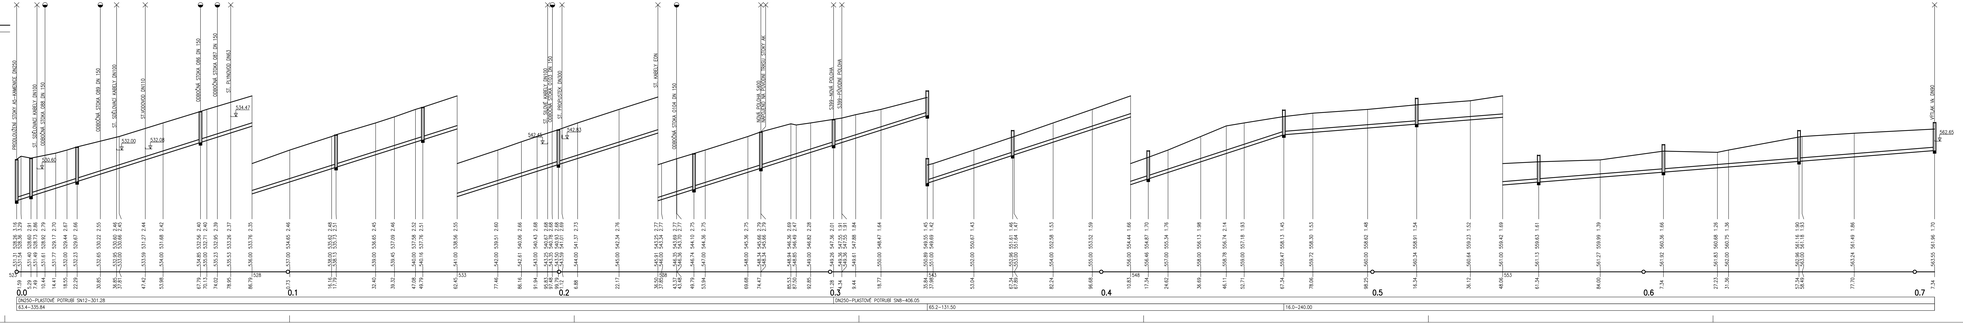

SOUŘADNÝ SYSTÉM JTSK
VÝŠKOVÝ SYSTÉM BPV

Rev. č.	Datum	Schválil	Stručná popis změn

KOORDINACE V PROJEKTU	ne
VÝSKOVHOSPODÁŘSKÉ STANOVY	platí
PRO DUIS s.r.o.	ok

DUIS s.r.o.
Fügnerova 1, Liberec 1, 460 01
Ateliér Ibsenova, 952 01 Žilina

Vypracoval:	Projekt:	Hlavní projektant:	Tech. kontrola:	
Ing. Petr Kubík	Ing. Petr Kubík	Ing. Petr Kubík	Ing. Petr Kubík	
Kraj:	Okres:			
LIBEREC	KAMENICE			

Akce: **KAMENIČKA SPLAŠKOVÁ KANALIZACE**

Příloha: Podélný profil stoky AK

Měřítko:	1:500/100
Číslo zakázky:	1201

Formát:	9 x A4
Datum:	06/2021
Stupeň:	RDS
Soubor:	1201-06-TP-AK
Číslo výkresu:	D.1.-1.17