

Výkres vytvořil program pp_kan
KATASTRY
DRUH POVRCHU
VZDÁLENOSTI ŠACHET
OZNAČENÍ ŠACHET

(c)AutoPEN Liberec, tel:481120160, autopen@volny.cz

KAMENIČKA
NEZPEVNĚNO
3.18

ST.STOKA S3261

MĚŘITKA 1:100/100

LEGENDA TYPŮ ČAR
PŮVODNÍ TERÉN
UPRAVENÝ TERÉN

KAMENIČKA
PODÉLNÝ PROFIL
BEZPEČNOSTNÍ PŘEPAD

KÓTA UPRAVENÉHO TERÉNU


HLOUBKA VÝKOPU

KÓTA DNA POTRUBÍ

KÓTA PŮVODNÍHO TERÉNU

SROVNÁVACÍ ROVINA

STANIČENÍ [km/m]
PROFIL[mm]–MATERIÁL–DĚLKA[m]
SKLON[promile]–DĚLKA[m]

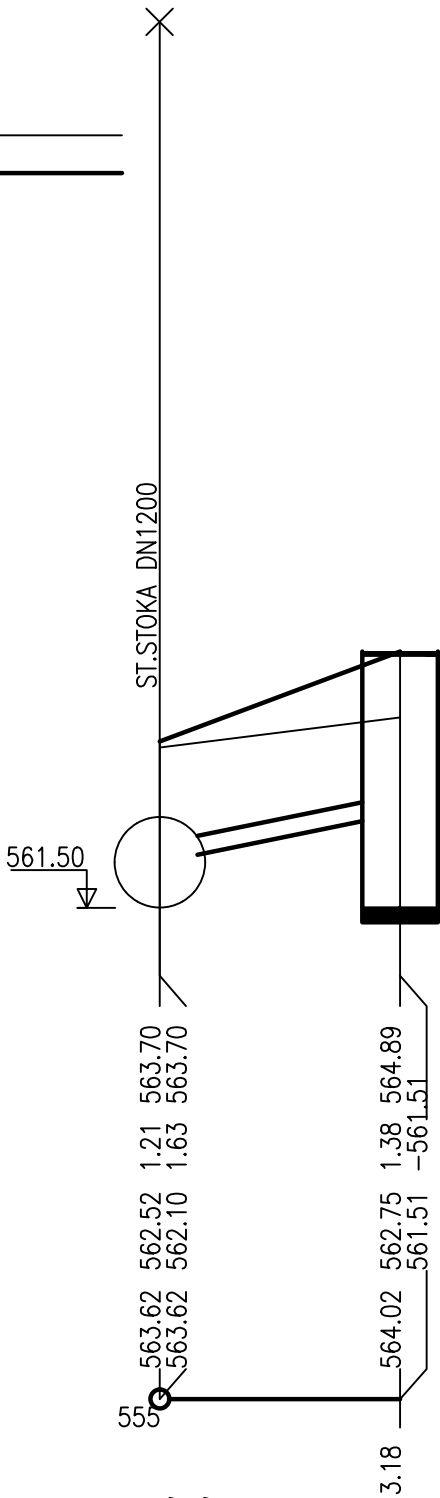

0.0
DN250–PLATOVÉ POTRUBÍ SN8–3.18
204.3–3.18

SOUŘADNÝ SYSTÉM JTSK
VÝŠKOVÝ SYSTÉM BPV

Rev. č.	Datum	Schválil	Stručný popis změn

KOOPERACE V PROFESI		tel.:
VODOHOSPODÁŘSKÉ STAVBY		mail:
PRO DUIS s.r.o.		IČ:

				DUIS s.r.o. Projektové a inženýrské služby Srbeků 1546/21, 612 00 Brno	
Vypracoval: Ing.Dvořák	Projektant: Ing.Dvořák	Hl.ing.projektu: Ing.Dvořák	Tech. kontrola: Ing.Vach		
Investor: OBEC KAMENICE		Kraj: VYSOČINA		Formát:	2 A4
KAMENIČKA SPLAŠKOVÁ KANALIZACE				Datum:	06/2021
				Stupeň:	DSR
				Soubor:	KKA-PPF-BP.DWG
Příloha: Podélný profil bezpečnostního přepadu			Měřítko: 1:500/100	Číslo zakázky: 1201	Č.přílohy: D.1.–1.19