


Výkres vytvořil program pp_kan
KATASTRY
DRUH POVRCHU
VZDÁLENOSTI ŠACHET
OZNAČENÍ ŠACHET

(c)AutoPEN Liberec, tel:481120160, autopen@volny.cz
KAMENICE
ASFAL.VOZ. ZP|AS.VOZ. —ZP
15.64
S321 S337

MĚŘÍTKA 1:500/100

KAMENIČKA
PODÉLNÝ PROFIL
STOKA A1

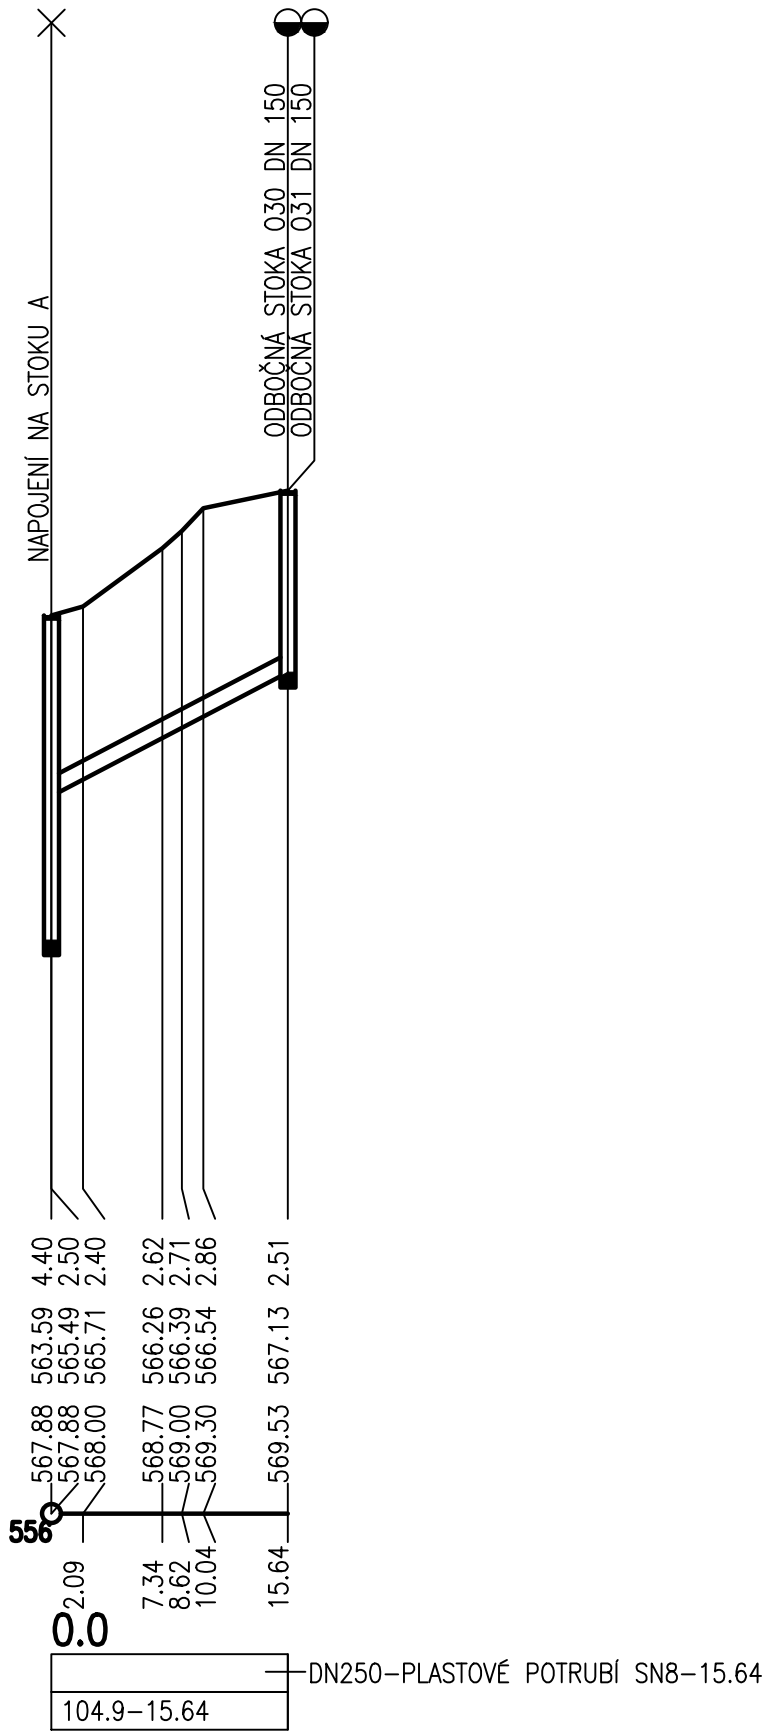

HLOUBKA VÝKOPU

KÓTA DNA POTRUBÍ

KÓTA PŮVODNÍHO TERÉNU

SROVNÁVACÍ ROVINA

STANIČENÍ [km/m]
PROFIL[mm]—MATERIÁL—DÉLKA[m]
SKLON[promile]—DÉLKA[m]

SOUŘADNÝ SYSTÉM JTSK
VÝŠKOVÝ SYSTÉM BPV

Rev. č.	Datum	Schválil	Stručný popis změn

KOOPERACE V PROFESI		tel.:
VODOHOSPODÁŘSKÉ STAVBY		mail:
PRO DUIS s.r.o.		IČ:

				DUIS s.r.o. Projektové a inženýrské služby Srbekš 1546/21, 612 00 Brno	
Vypracoval: Ing.Dvořák	Projektant: Ing.Dvořák	Hl.ing.projektu: Ing.Dvořák	Tech. kontrola: Ing.Vach		
Investor: OBEC KAMENICE			Kraj: VYSOČINA		Formát: 2 A4
KAMENIČKA SPLAŠKOVÁ KANALIZACE				Datum:	06/2021
				Stupeň:	RDS
				Soubor:	D.1.-1.2-KKA-POP-F-A1-RDS
Příloha: Podélný profil stoky A1			Měřítko: 1:500/100	Číslo zakázky: 1201	Č.přílohy: D.1.—1.2