


Výkres vytvořil program pp_kan
KATASTRY
DRUH POVRCHU
VZDÁLENOSTI ŠACHET
OZNAČENÍ ŠACHET

(c)AutoPEN Liberec, tel:481120160, autopen@volny.cz

HAMRY NAD SÁZAVOU	
ASFALTOVÁ VOZOVKA	
4.70	13.69
S341	S343a

MĚŘÍTKA 1:100/100

KAMENIČKA
PODELNÝ PROFIL
STOKA A2a

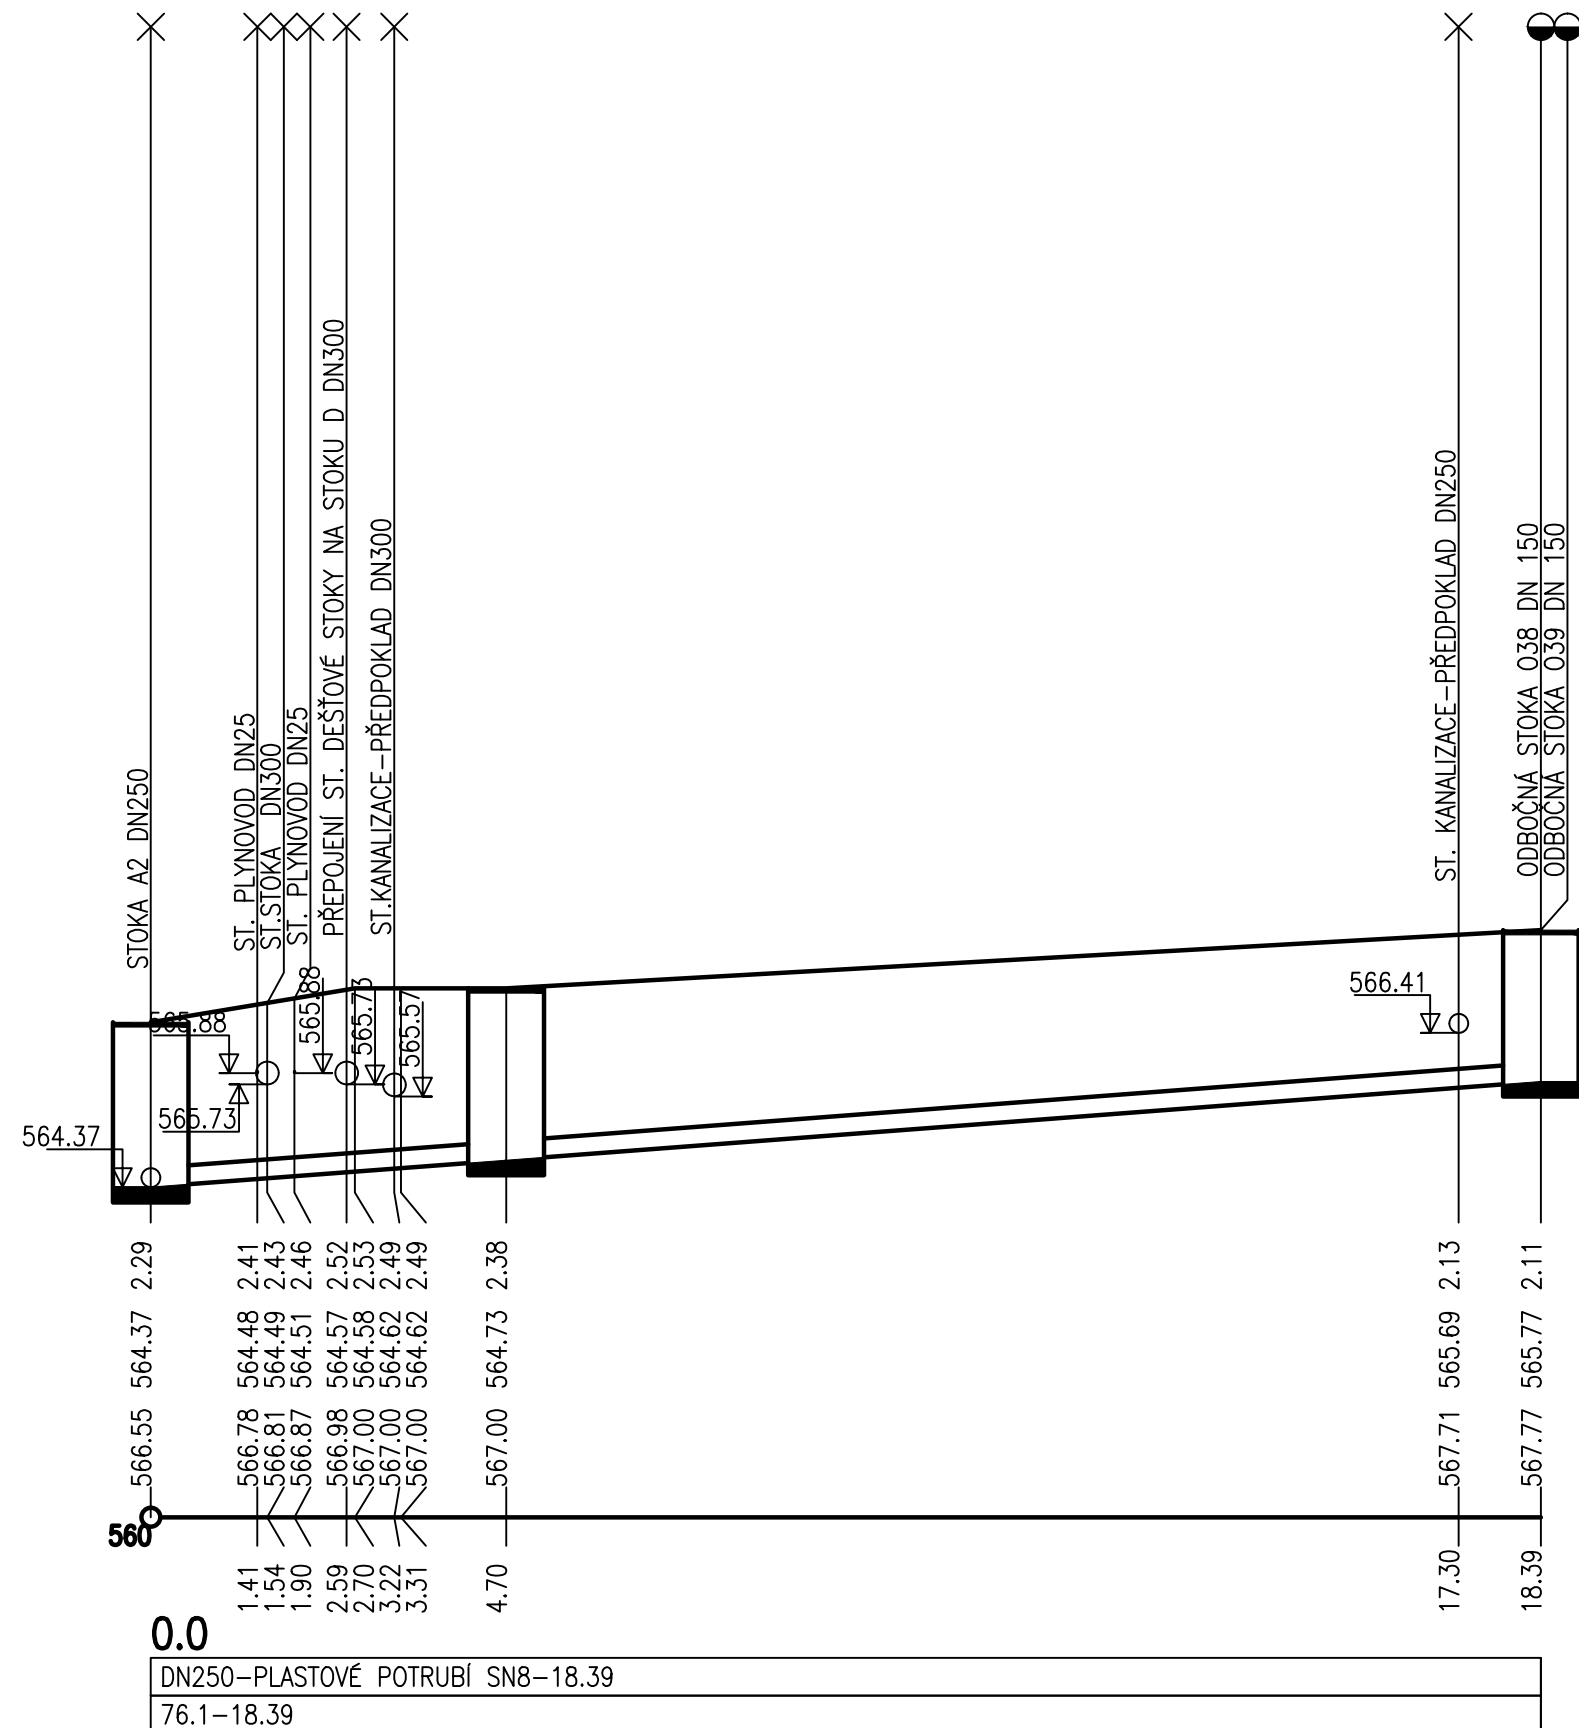

HLOUBKA VÝKOPU

KÓTA DNA POTRUBÍ

KÓTA PŮVODNÍHO TERÉNU

SROVNÁVACÍ ROVINA

STANIČENÍ [km/m]
PROFIL[mm]–MATERIÁL–DÉLKA[m]
SKLON[promile]–DÉLKA[m]

SOUŘADNÝ SYSTÉM JTSK
VÝŠKOVÝ SYSTÉM BPV

Rev. č.	Datum	Schválil	Stručný popis změn

KOOPERACE V PROFESI	tel.:
VODOHOSPODÁŘSKÉ STAVBY	mail:
PRO DUIS s.r.o.	IČ:

				DUIS s.r.o. Projektové a inženýrské služby Srbská 1548/21, 612 00 Brno	
Vypracoval: Ing.Dvořák	Projektant: Ing.Dvořák	H.Ing.projektu: Ing.Dvořák	Tech. kontrola: Ing.Vach		
Investor: OBEC KAMENICE			Kraj: VYSOČINA	Formát: A4	Datum: 06/2021
Akce: KAMENIČKA SPLAŠKOVÁ KANALIZACE				Stupeň: RDS	Soubor: D.1.-I.4-KM-PVPF-K2a-K2S
				Příloha: Podélný profil stoky A2a	Měřítko: 1:500/100
				Číslo zakázky: 1201	Č.přílohy: D.1.-I.4