


Výkres vytvořil program pp_kan
KATASTRY
DRUH POVRCHU
VZDÁLENOSTI ŠACHET
OZNAČENÍ ŠACHET

(c)AutoPEN Liberec, tel:481120160, autopen@volny.cz

KAMENIČKA				
ASFALTOVÁ VOZOVKA			ZP	ASF.VOZ.
11.51	20.06	8.20	7.57	15.50
S314	S349	S348	S3481	S347
S346				

MĚŘÍTKA 1:500/100

KAMENIČKA
PODÉLNÝ PROFIL
STOKA A4

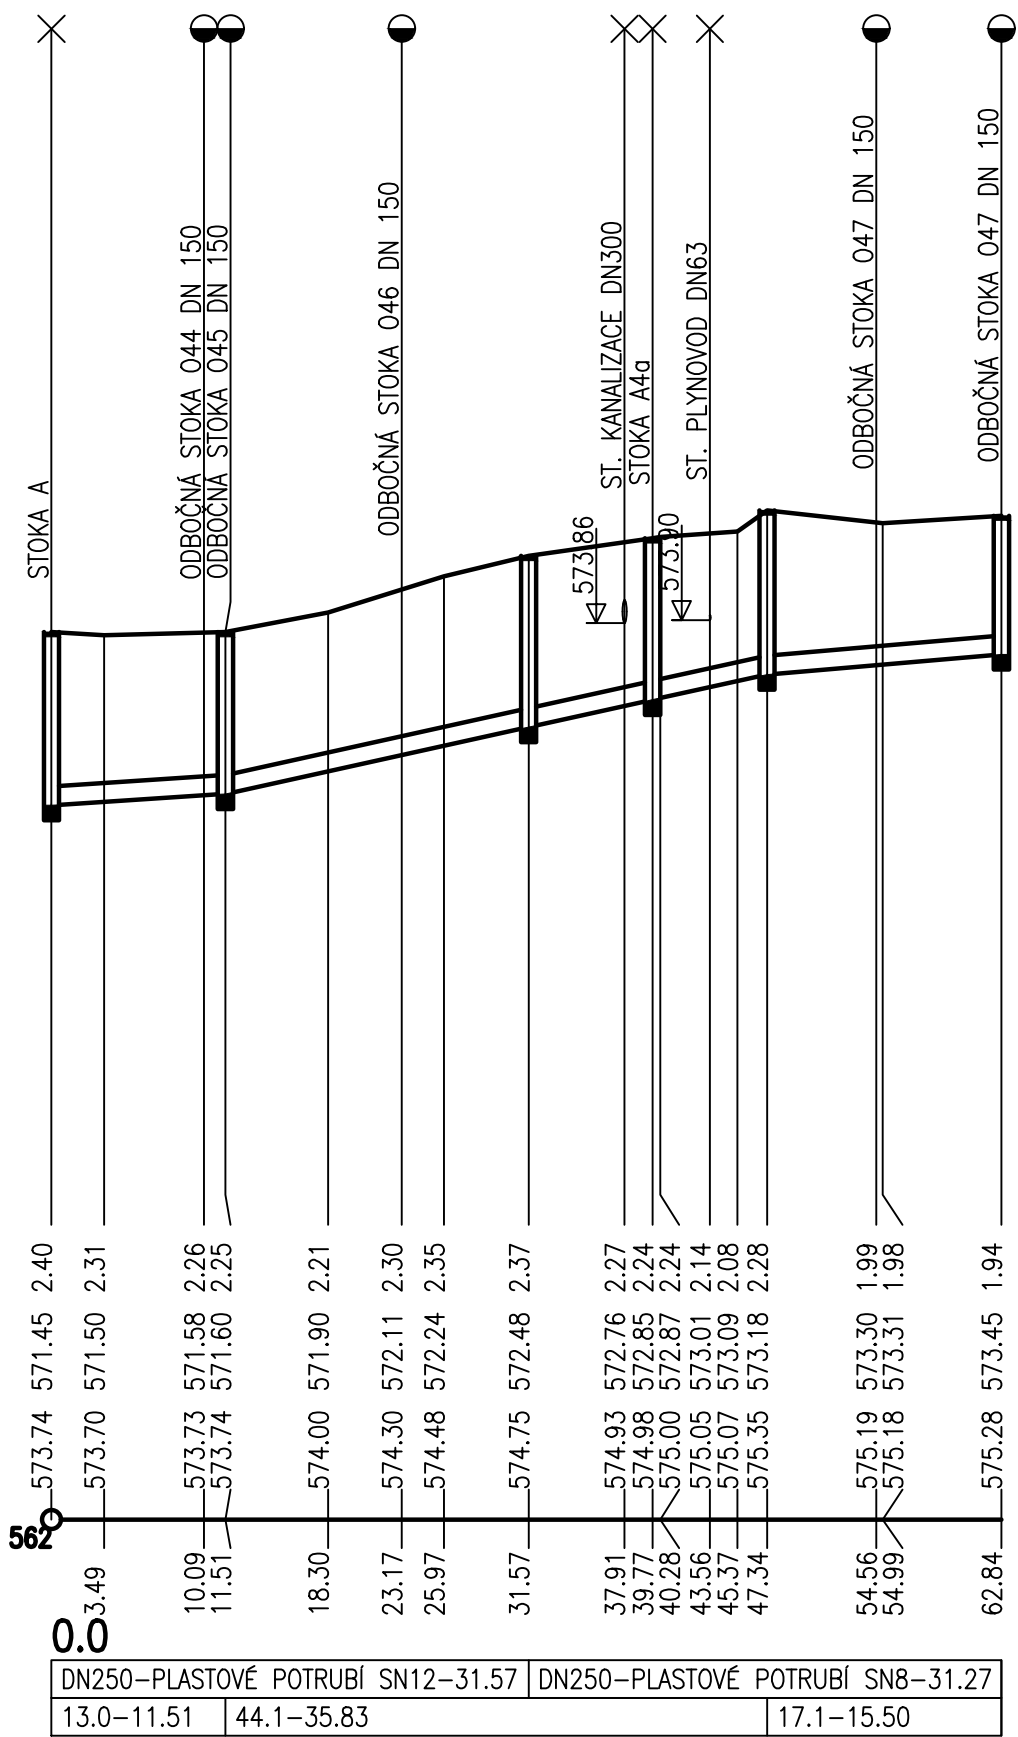

HLOUBKA VÝKOPU
KÓTA DNA POTRUBÍ
KÓTA PŮVODNÍHO TERÉNU
SROVNÁVACÍ ROVINA

STANIČENÍ [km/m]
PROFIL[mm]-MATERIÁL-DÉLKA[m]
SKLON[promile]-DÉLKA[m]

SOUŘADNÝ SYSTÉM JTSK
VÝŠKOVÝ SYSTÉM BPV

Rev. č.	Datum	Schválil	Stručný popis změn

KOOPERACE V PROFESI		tel.:
VODOHOSPODÁŘSKÉ STAVBY		mail:
PRO DUIS s.r.o.		IČ:

				DUIS s.r.o. Projektové a inženýrské služby Srbekš 1546/21, 612 00 Brno	
Vypracoval: Ing.Dvořák	Projektant: Ing.Dvořák	Hl.ing.projektu: Ing.Dvořák	Tech. kontrola: Ing.Vach	Formát:	2 A4
Investor: OBEC KAMENICE			Kraj: VYSOČINA		Datum: 06/2021
Akce: KAMENIČKA SPLAŠKOVÁ KANALIZACE				Stupeň:	RDS
Příloha: Podélný profil stoky A4				Soubor:	D.1.-1.6-KKA-PPF-A4-RDS
Měřítko: 1:500/100				Číslo zakázky: 1201	Č.přílohy: D.1.-1.6