

Výkres vytvořil program pp_kan
KATASTRY
DRUH POVRCHU
VZDÁLENOSTI ŠACHET
OZNAČENÍ ŠACHET

(c)AutoPEN Liberec, tel:481120160, autopen@volny.cz


KAMENIČKA	
ASFALTOVÁ VOZOVKA	
5.35	18.50

S3481 S351

S350

MĚŘÍTKA 1:500/100

KAMENIČKA PODÉLNÝ PROFIL STOKA A4a

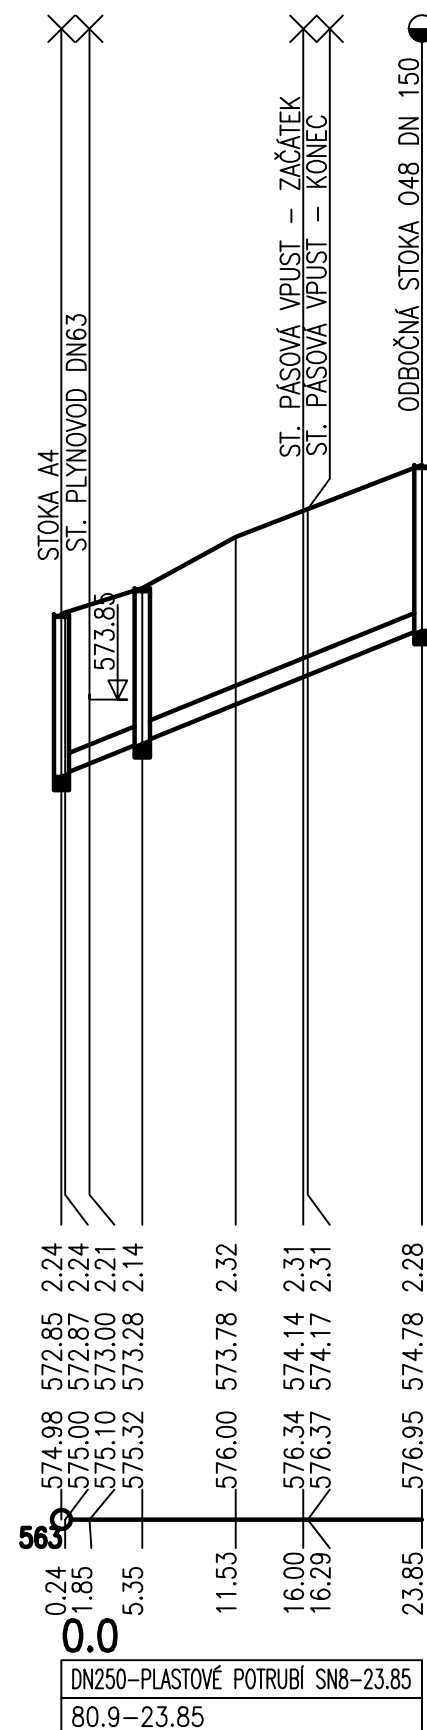

HLOUBKA VÝKOPU

KÓTA DNA POTRUBÍ

KÓTA PŮVODNÍHO TERÉNU

SROVNÁVACÍ ROVINA

STANIČENÍ [km/m]
PROFIL[mm]–MATERIÁL–DÉLKA[m]
SKLON[promile]–DÉLKA[m]

SOUŘADNÝ SYSTÉM JTSK
VÝŠKOVÝ SYSTÉM BPV

Rev. č.	Datum	Schválil	Stručný popis změn

KOOPERACE V PROFESI		tel.:
VODOHOSPODÁŘSKÉ STAVBY		mail:
PRO DUIS s.r.o.		IČ:

		DUIS s.r.o. Projektové a inženýrské služby Srbeků 1546/21, 612 00 Brno	
Vypracoval: Ing.Dvořák	Projektant: Ing.Dvořák	Hl.ing.projektu: Ing.Dvořák	Tech. kontrola: Ing.Vach
Investor: OBEC KAMENICE		Kraj: VYSOČINA	Formát: 2 A4
Akce: KAMENIČKA SPLAŠKOVÁ KANALIZACE		Datum:	06/2021
		Stupeň:	RDS
		Soubor:	D.1.-1.7-KKA-POP-P4a-R
Příloha: Podélný profil stoky A4a		Měřítko: 1:500/100	Číslo zakázky: 1201
			Č.přílohy: D.1.-1.7