



**KAMENIČKA
ČERPACÍ STANICE ČS1K
ŘEZ A-A
měřítko 1:50**

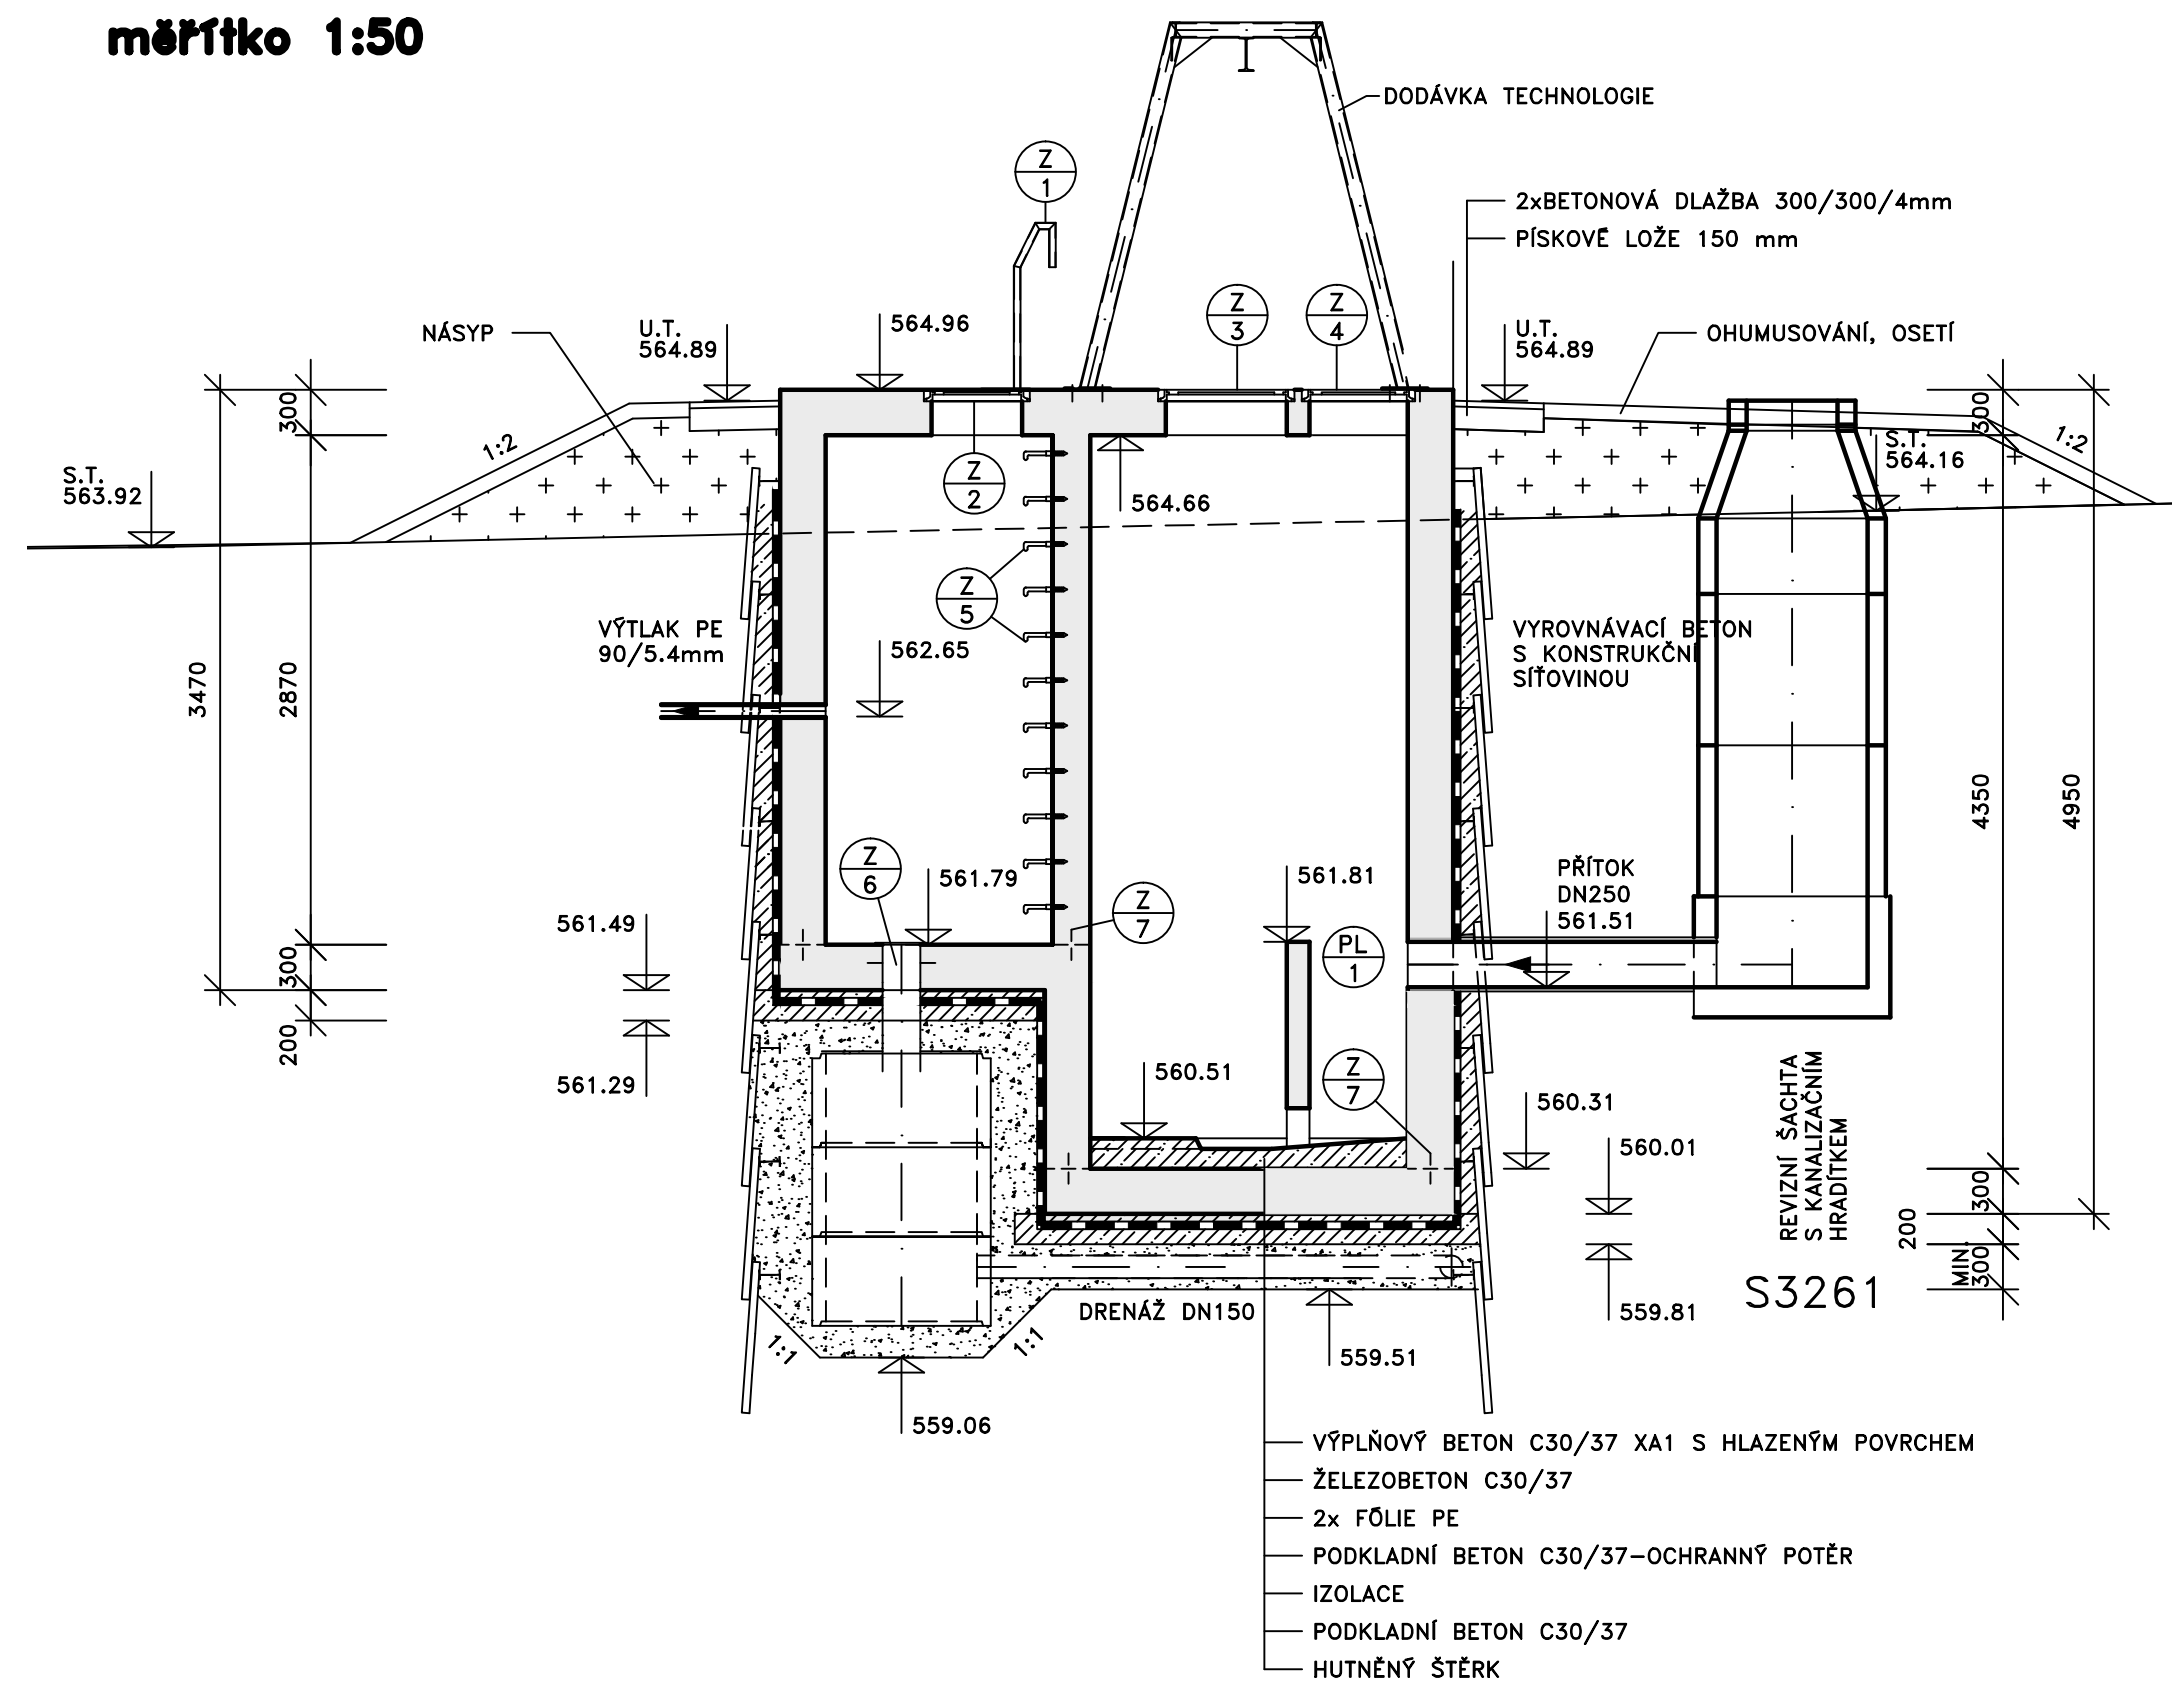

PŪDORYS
mērfko 1:50

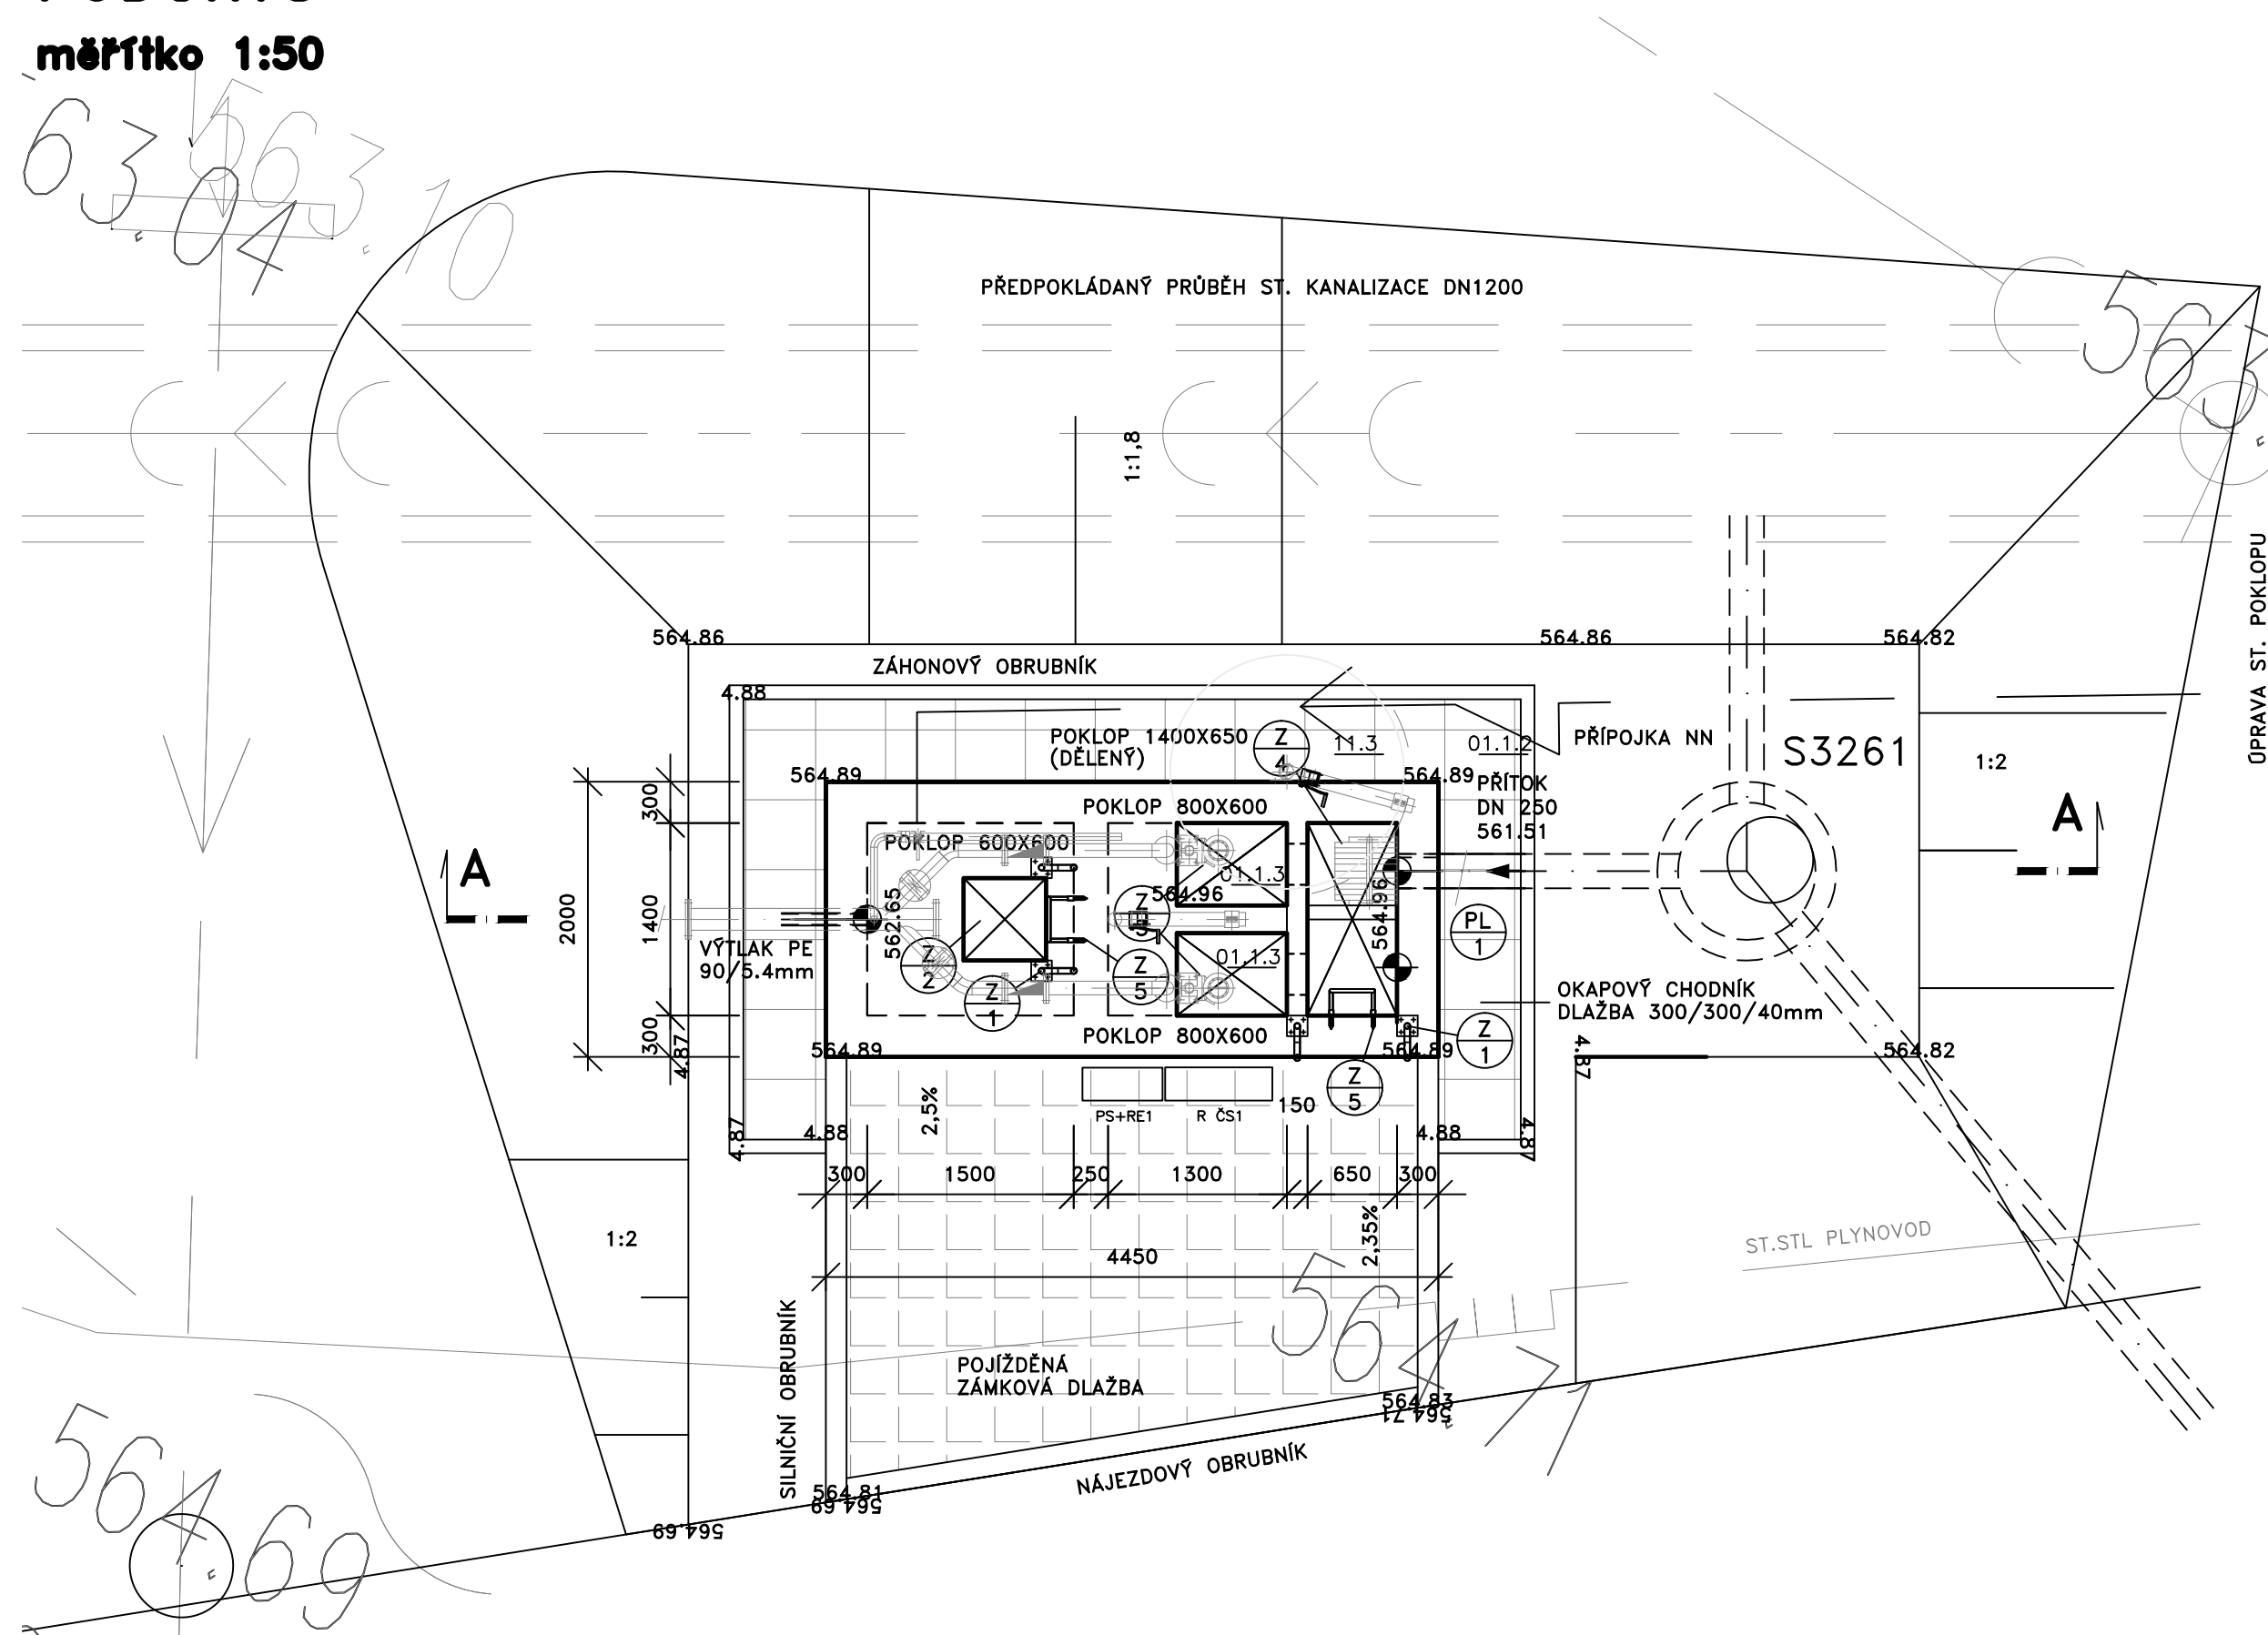

POZNÁMKA :

VÝPIS ZÁMEČNICKÝCH VÝROBKŮ VIZ. TECHNICKÁ ZPRÁVA

SOUŘADNÝ SYSTÉM JTSK
VÝŠKOVÝ SYSTÉM BPV

Rev. č.	Datum	Schválí	Stručný popis změn

KOOPERACE V PROFESI	tel.:
VODOHOSPODÁŘSKÉ STAVBY	mail:
PRO DUIS s.r.o.	IČ:

		DUIS s.r.o. Projektové a inženýrské služby Srbské 1546/21, 612 00 Brno	
Vypracoval: Ing.Dvořák	Projektant: Ing.Dvořák	Hl.ing.projektu: Ing.Dvořák	Tech. kontrola: Ing.Vach
Investor: OBEC KAMENICE		Kraj: VYSOČINA	Formát: 4 A4
Akce: KAMENIČKA SPLAŠKOVÁ KANALIZACE		Datum: 06./2021 Stupeň: RDS	
Příloha: ČERPACÍ STANICE ČS1K		Měřítko: 1:50	Soubor: KKA-CS1-ZDS Číslo zakázky: 1201 Č.přílohy: D.1.-2