



VZOROVÁ PE KANALIZAČNÍ ŠACHTA NA DOMOVNÍ PŘÍPOJCE ŘEZ ŠACHTOU

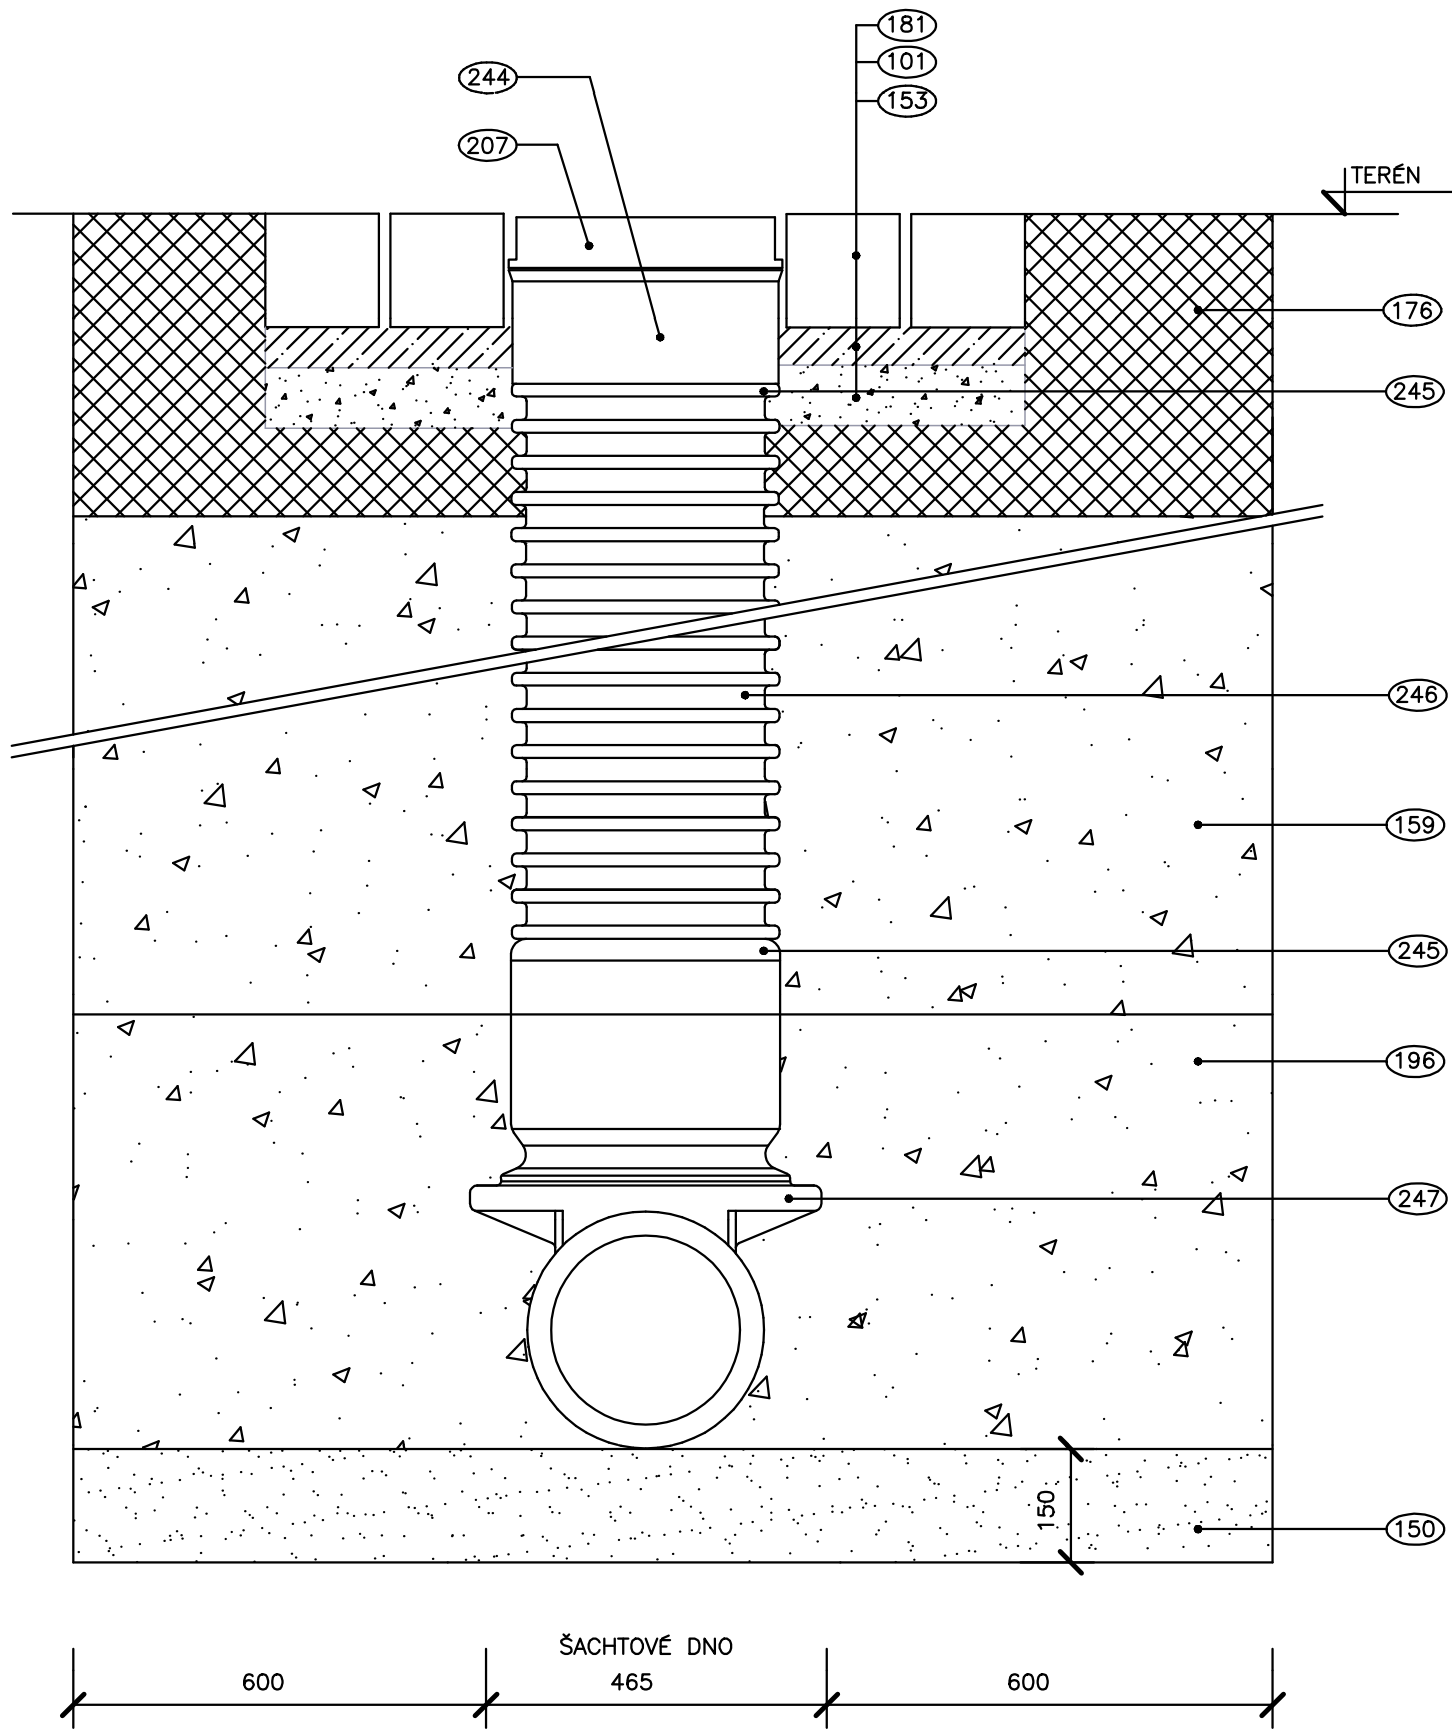

PŮDORYS ŠACHTOVÉHO DNO

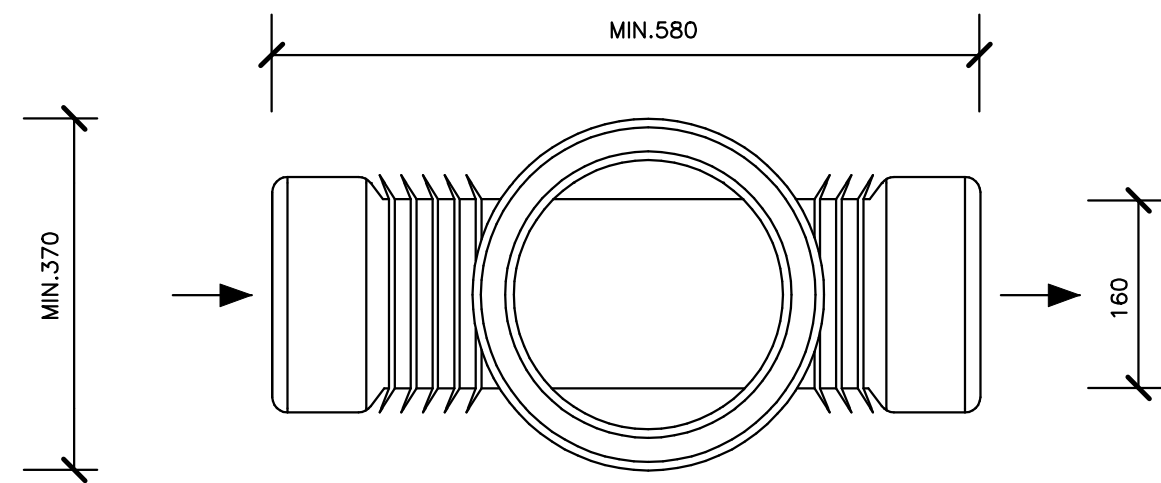

LEGENDA

- 101 PODKLADNÍ BETON C30/37 XA1
- 150 PÍSKOVÝ PODSYP
- 153 ŠTĚRKOPÍSKOVÝ PODSYP
- 159 ZHUTNĚNÝ ZÁSYP (V KOMUNIKACI ŠP – FRAKCE 0–32mm)
- 176 OBNOVA POVRCHU
- 181 DVOJŘÁDEK Z DLAŽEBNÍCH KOSTEK
- 196 HUTNĚNÝ PÍSKOVÝ OBSYP – ZRNA DO 20mm – 90%PS
- 207 TĚŽKÝ LITINOVÝ POKLOP
- 244 DÍLEC S TĚSNICÍMI KROUŽKY PRO OSAZENÍ POKLOPU
- 245 SPOJ S GUMOVÝM TĚSNICÍM KROUŽKEM
- 246 ŠACHTOVÝ PE KOMÍN
- 247 ŠACHTOVÉ PE DNO PRO ROURY DN150