


Výkres vytvořil program pp_kan
KATASTRY
DRUH POVRCHU
VZDÁLENOSTI ŠACHET
OZNAČENÍ ŠACHET

(c)AutoPEN Liberec, tel:481120160, autopen@volny.cz			
KAMENIČKA			
NEZPEVNĚNO	VOZOVKA		
	13.47	4.87	11.21
SD1	SD2	SD3	SD4
KAMENNÁ DLAŽBA			

MĚŘÍTKA 1:500/100

KAMENIČKA
PODÉLNÝ PROFIL
PŘELOŽKA STOKY D

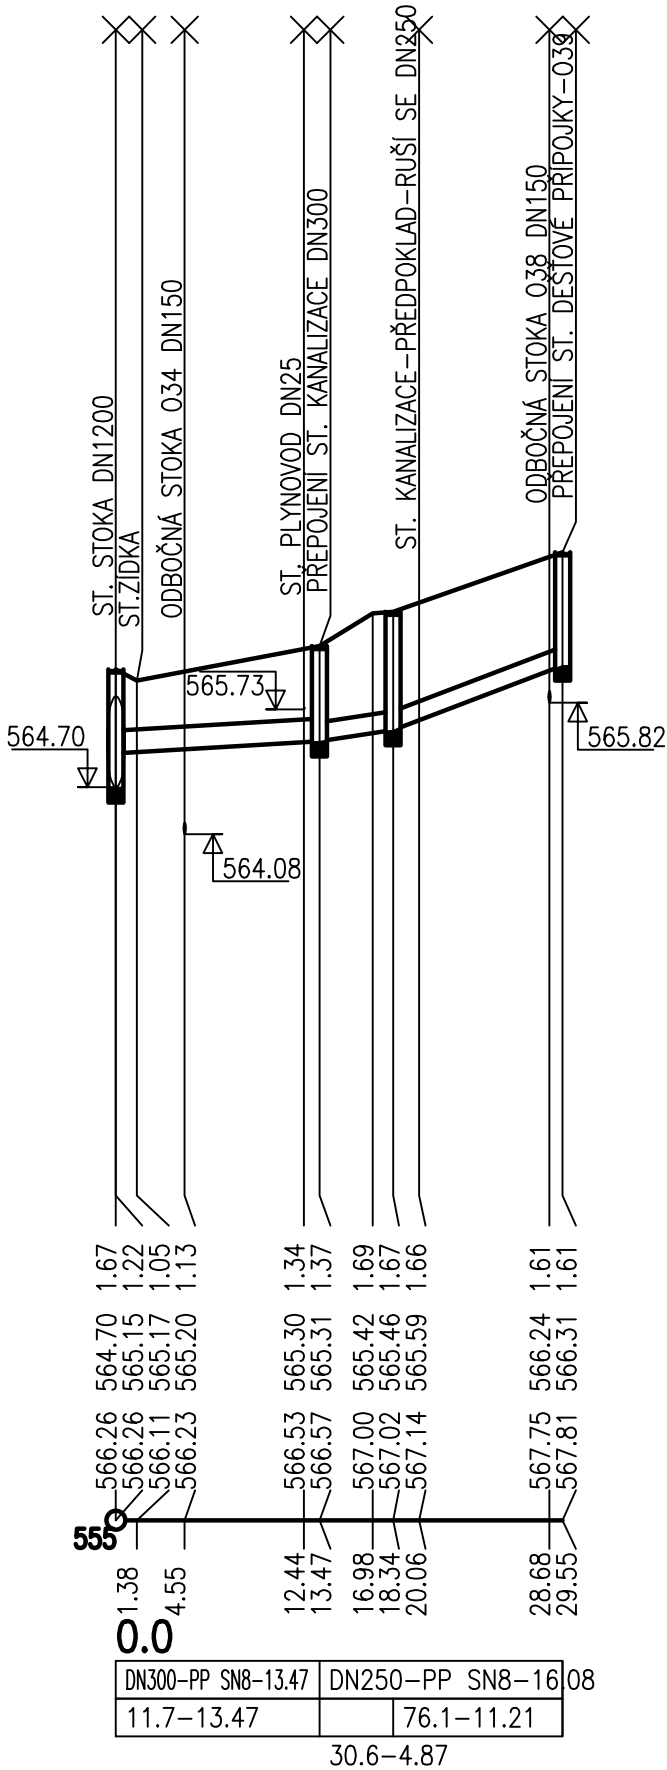

HLOUBKA VÝKOPU

KÓTA DNA POTRUBÍ

KÓTA PŮVODNÍHO TERÉNU

SROVNÁVACÍ ROVINA

STANIČENÍ [km/m]
PROFIL [mm] - MATERIÁL - DÉLKA [m]
SKLON [promile] - DÉLKA [m]

SOUŘADNÝ SYSTÉM JTSK
VÝŠKOVÝ SYSTÉM BPV

Rev. č.	Datum	Schválil	Stručný popis změn

KOOPERACE V PROFESI		tel.:
VODOHOSPODÁŘSKÉ STAVBY		mail:
PRO DUIS s.r.o.		IČ:

				DUIS s.r.o. Projektové a inženýrské služby SrbekB 1546/21, 612 00 Brno	
Vypracoval: Ing.Dvořák	Projektant: Ing.Dvořák	Hl.ing.projektu: Ing.Dvořák	Tech. kontrola: Ing.Vach	Formát:	2 A4
Investor: OBEC KAMENICE			Kraj: VYSOČINA	Datum:	06/2021
Akce: KAMENIČKA SPLAŠKOVÁ KANALIZACE				Stupeň:	RDS
				Soubor:	D.1.-5.1-KKA-PPVF-D-RDS
Příloha: Podélný profil stoky D			Měřítko: 1:500/100	Číslo zakázky: 1201	Č.přílohy: D.1.-5.1