


Výkres vytvořil program pp_vod
KATASTRY
DRUH POVRCHU
VZDÁL. OBJEKTŮ A VRCHOL. BODŮ
OZNAČENÍ VRCHOLOVÝCH BODŮ

(c)AutoPEN Liberec, tel:481120160, autopen@volny.cz		
KAMENIČKA		
ASFALTOVÁ VOZOVKA		
12.81	12.56	
PV11	PV12	PV13

MĚŘÍTKA 1:500/100

LEGENDA TYPŮ ČAR
PŮVODNÍ TERÉN
UPRAVENÝ TERÉN

KAMENIČKA
PODÉLNÝ PROFIL
PRELOŽKA VODOVODU PV1

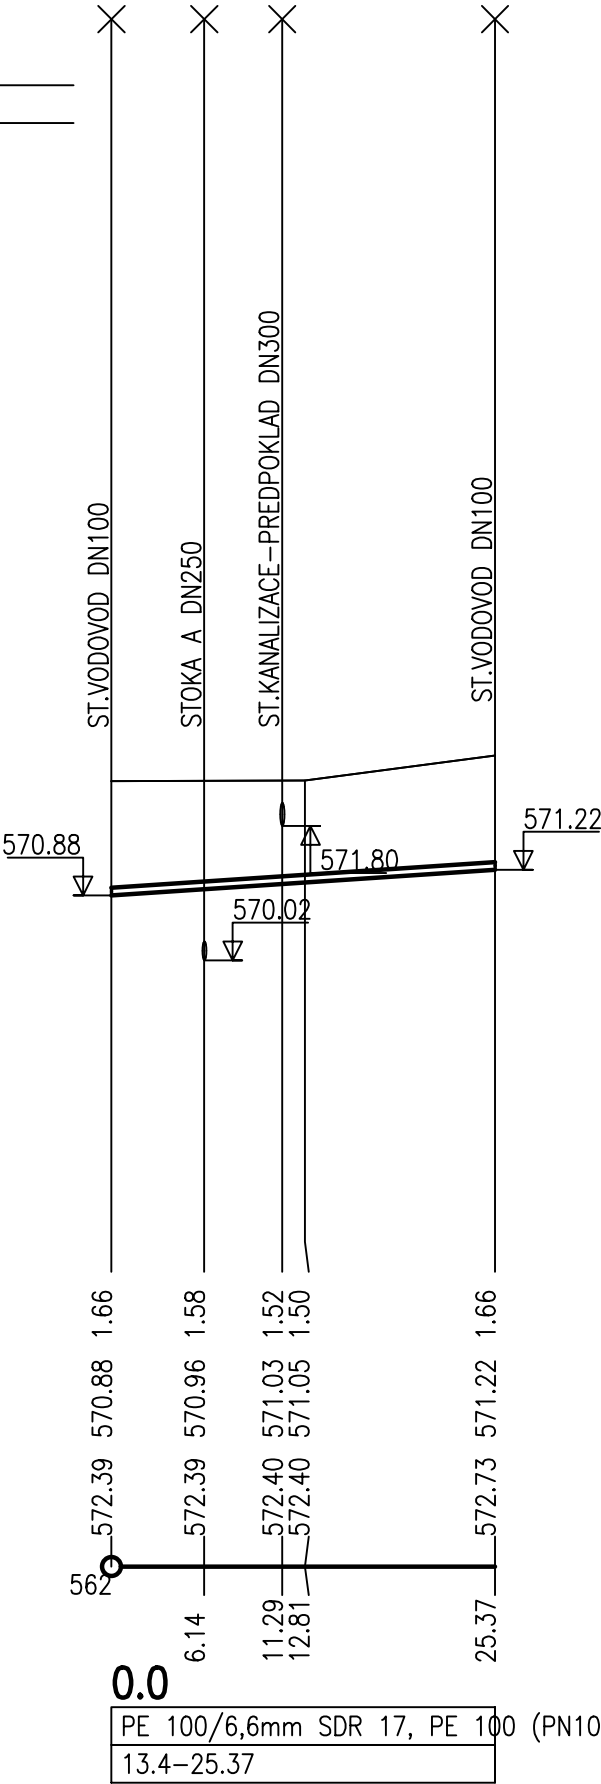

HLOUBKA VÝKOPU
KÓTA DNA POTRUBÍ
KÓTA PŮVODNÍHO TERÉNU
SROVNÁVACÍ ROVINA

STANIČENÍ [km/m]
DN(PN)[mm]–MATERIÁL–DÉLKA[m]
SKLON[?]-DÉLKA[m]

SOUŘADNÝ SYSTÉM JTSK VÝŠKOVÝ SYSTÉM BPV

Rev. č.	Datum	Schválil	Stručný popis změn

KOOPERACE V PROFESI		tel.:
VODOHOSPODÁŘSKÉ STAVBY		mail:
PRO DUIS s.r.o.		IČ:

				DUIS s.r.o. Projektové a inženýrské služby Srbekš 1546/21, 612 00 Brno	
Vypracoval: Ing.Dvořák	Projektant: Ing.Dvořák	Hl.ing.projektu: Ing.Dvořák	Tech. kontrola: Ing.Vach	Formát:	2 A4
Investor: OBEC KAMENICE			Kraj: VYSOČINA		Datum: 06/2021
KAMENIČKA SPLAŠKOVÁ KANALIZACE				Stupeň:	RDS
				Soubor:	0.1.-5.2-KKA-PPF-PV-1-RDS
Příloha: Podélný profil přeložky vodovodu PV1			Měřítko: 1:500/100	Číslo zakázky: 1201	Č.přílohy: D.1.–5.2