

Výkres vytvořil program pp_vod
KATASTRY
DRUH POVRCHU
VZDÁL. OBJEKTŮ A VRCHOL. BODŮ
OZNAČENÍ VRCHOLOVÝCH BODŮ

(c)AutoPEN Liberec, tel:481120160, autopen@volny.cz

KAMENIČKA

ASFALTOVÁ VOZOVKA

19.68

	54.26
--	-------

PV33


MĚŘÍTKA 1:500/100

LEGENDA TYPŮ ČAR

PŮVODNÍ TERÉN

UPRAVENÝ TERÉN

KAMENIČKA PODELNÝ PROFIL PRELOŽKA VODOVODU PV3

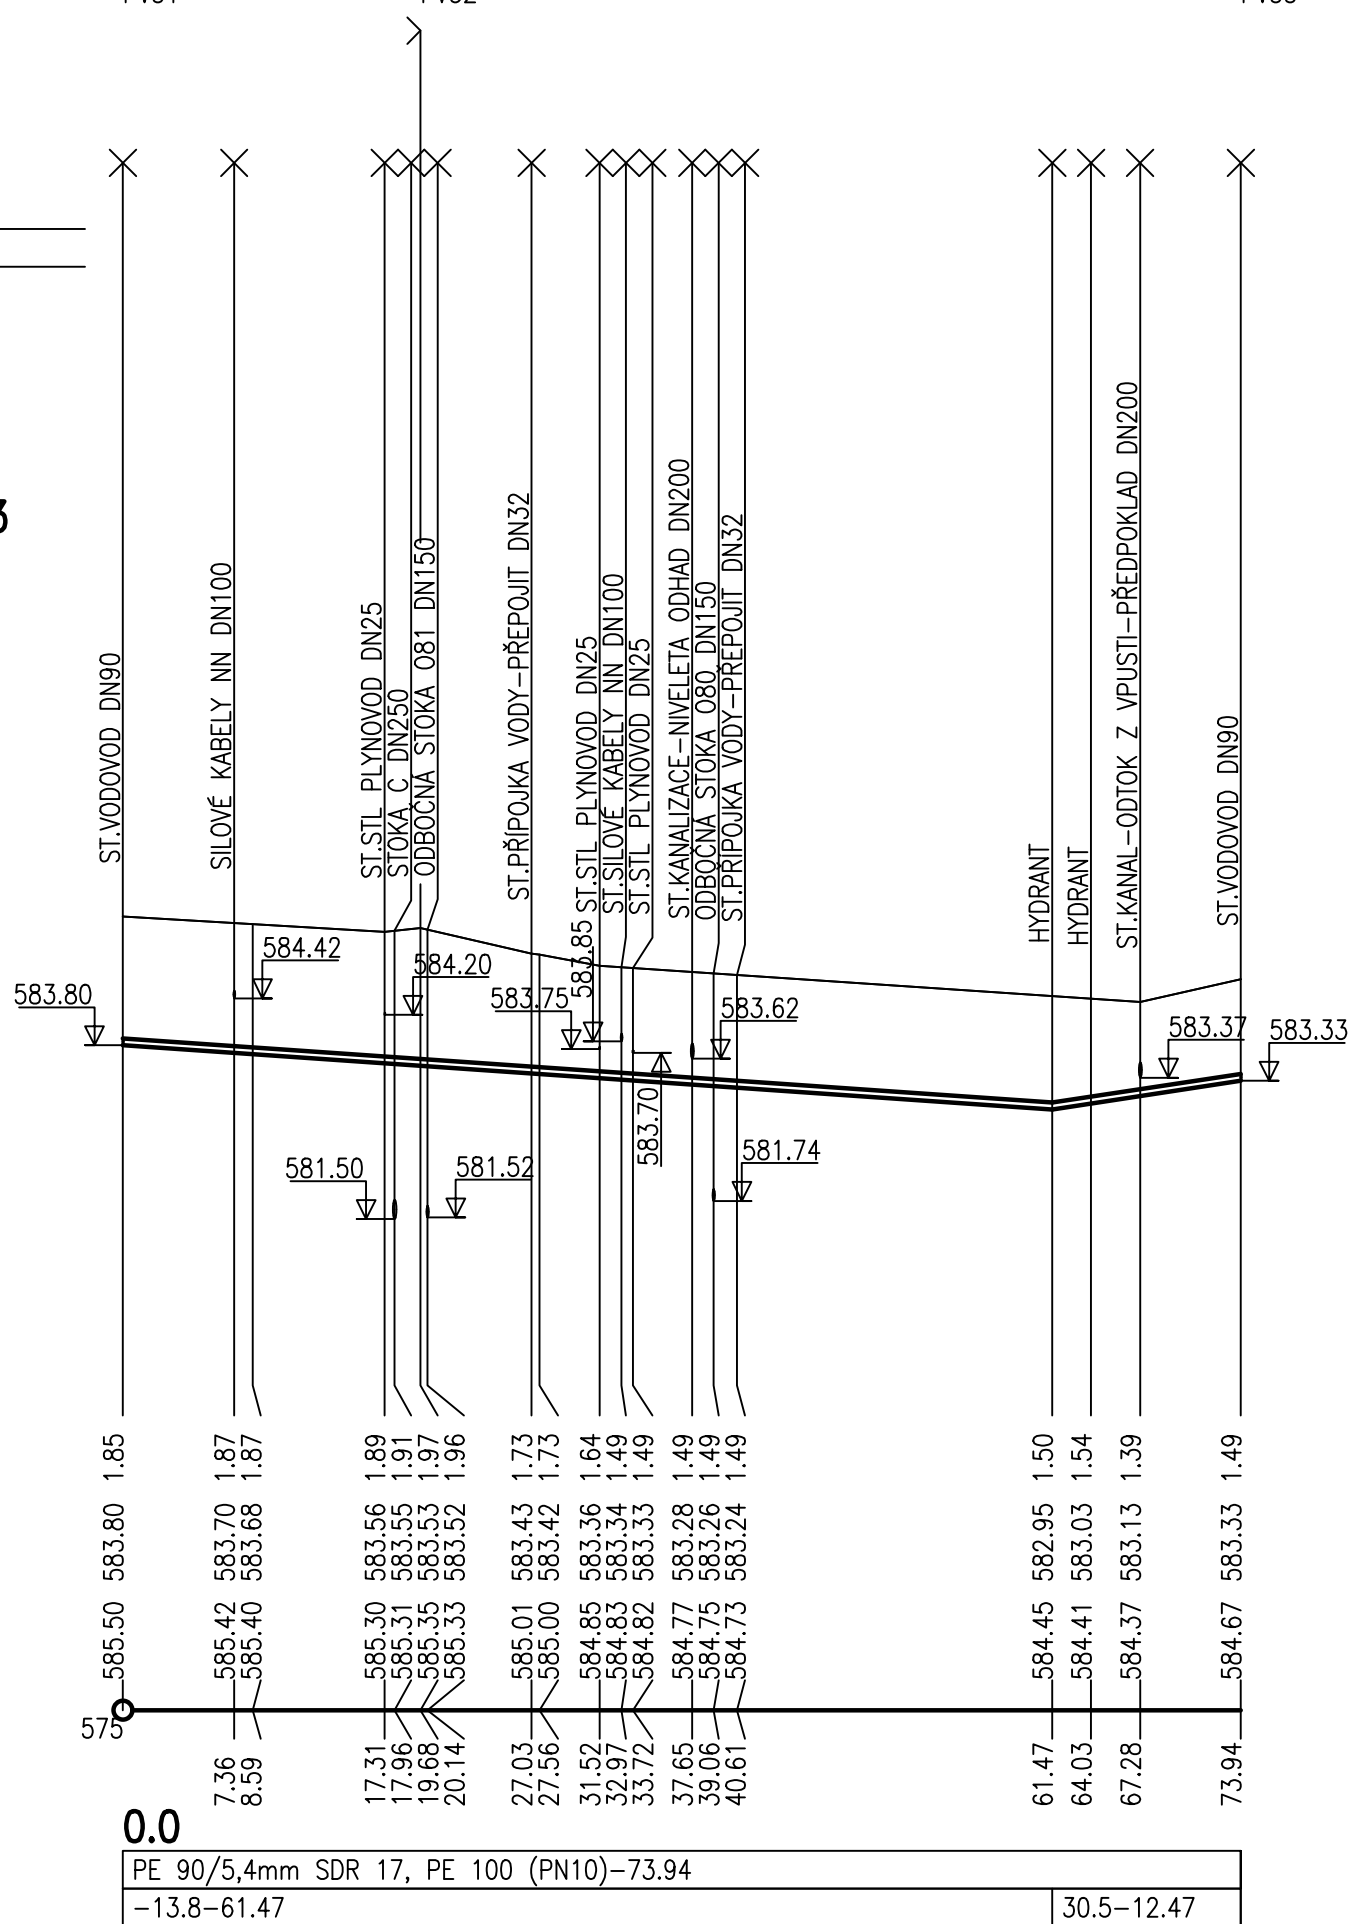

HLOUBKA VÝKOPU

KÓTA DNA POTRUBÍ

KÓTA PŮVODNÍHO TERÉNU

SROVNÁVACÍ ROVINA

STANIČENÍ [km/m]

DN(PN)[mm]—MATERIÁL—DÉLKA[m]

SKLON[?]-DÉLKA[m]

SOUŘADNÝ SYSTÉM JTSK
VÝŠKOVÝ SYSTÉM BPV

Rev. č.	Datum	Schválil	Stručný popis změn

KOOPERACE V PROFESI	tel.:
VODOHOSPODÁŘSKÉ STAVBY	mail:
PRO DUIS s.r.o.	IČ:

				DUIS s.r.o. Projektové a inženýrské služby Srbská 1546/21, 612 00 Brno	
Vypracoval: Ing.Dvořák	Projektant: Ing.Dvořák	Hl.ing.projektu: Ing.Dvořák	Tech. kontrola: Ing.Vach		
Investor: OBEC KAMENICE			Kraj: VYSOČINA	Formát:	3 A4
Akce: KAMENIČKA SPLAŠKOVÁ KANALIZACE				Datum:	06/2021
				Stupeň:	RDS
				Soubor:	D.1.-5.4-KM-POM-PV3-RDS
Příloha: Podélný profil přeložky vodovodu VK3			Měřítko: 1:500/100	Číslo zakázky: 1201	Č. přílohy: D.1.-5.4