


VZOROVÉ ULOŽENÍ KABELU

MĚŘÍTKO 1 : 10

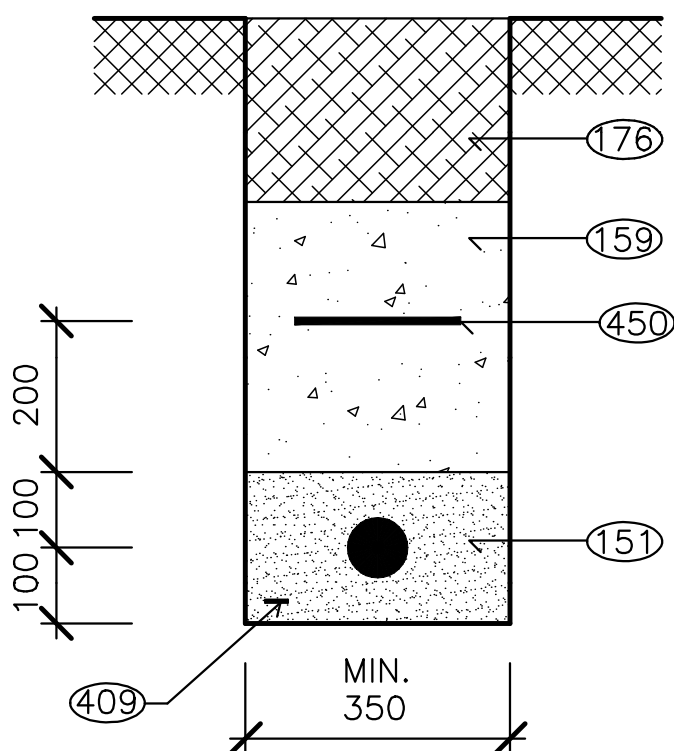

POZOR

KABEL PŘÍPOJKY V SOUBĚHU

S KANALIZAČNÍM POTRUBÍM

MUSÍ BÝT ULOŽEN V MINIMÁLNÍ

VZDÁLENOSTI: – VODOROVNÉ 500 mm

– SVISLÉ 300 mm

S VODOVODNÍM POTRUBÍM

VZDÁLENOSTI: – VODOROVNÉ 400 mm

– SVISLÉ 400 mm

LEGENDA

151 PÍSKOVÝ OBSYP

159 ZHUTNĚNÝ ZÁSYP (V KOMUNIKACI ŠP–ZRNA DO 30mm)

176 OBNOVA POVRCHU

409 ZEMNÍČÍ PÁSEK FeZn 30/4mm

450 VÝSTRAŽNÁ FÓLIE