



ŘEZ A-A

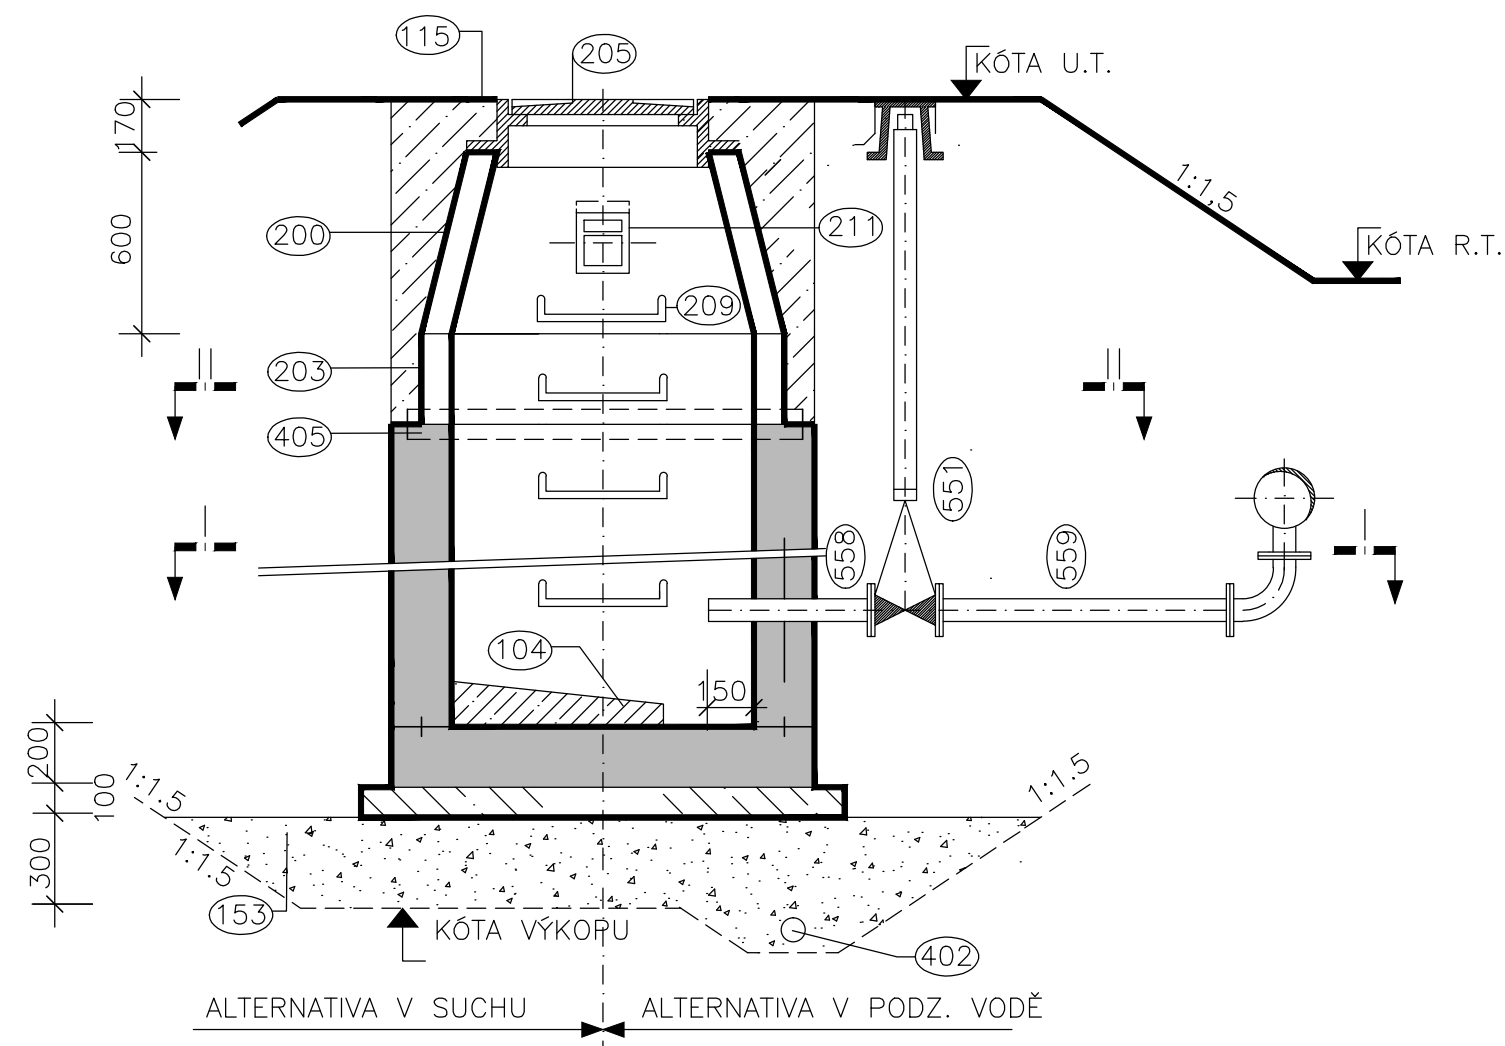


ŘEZ B-B

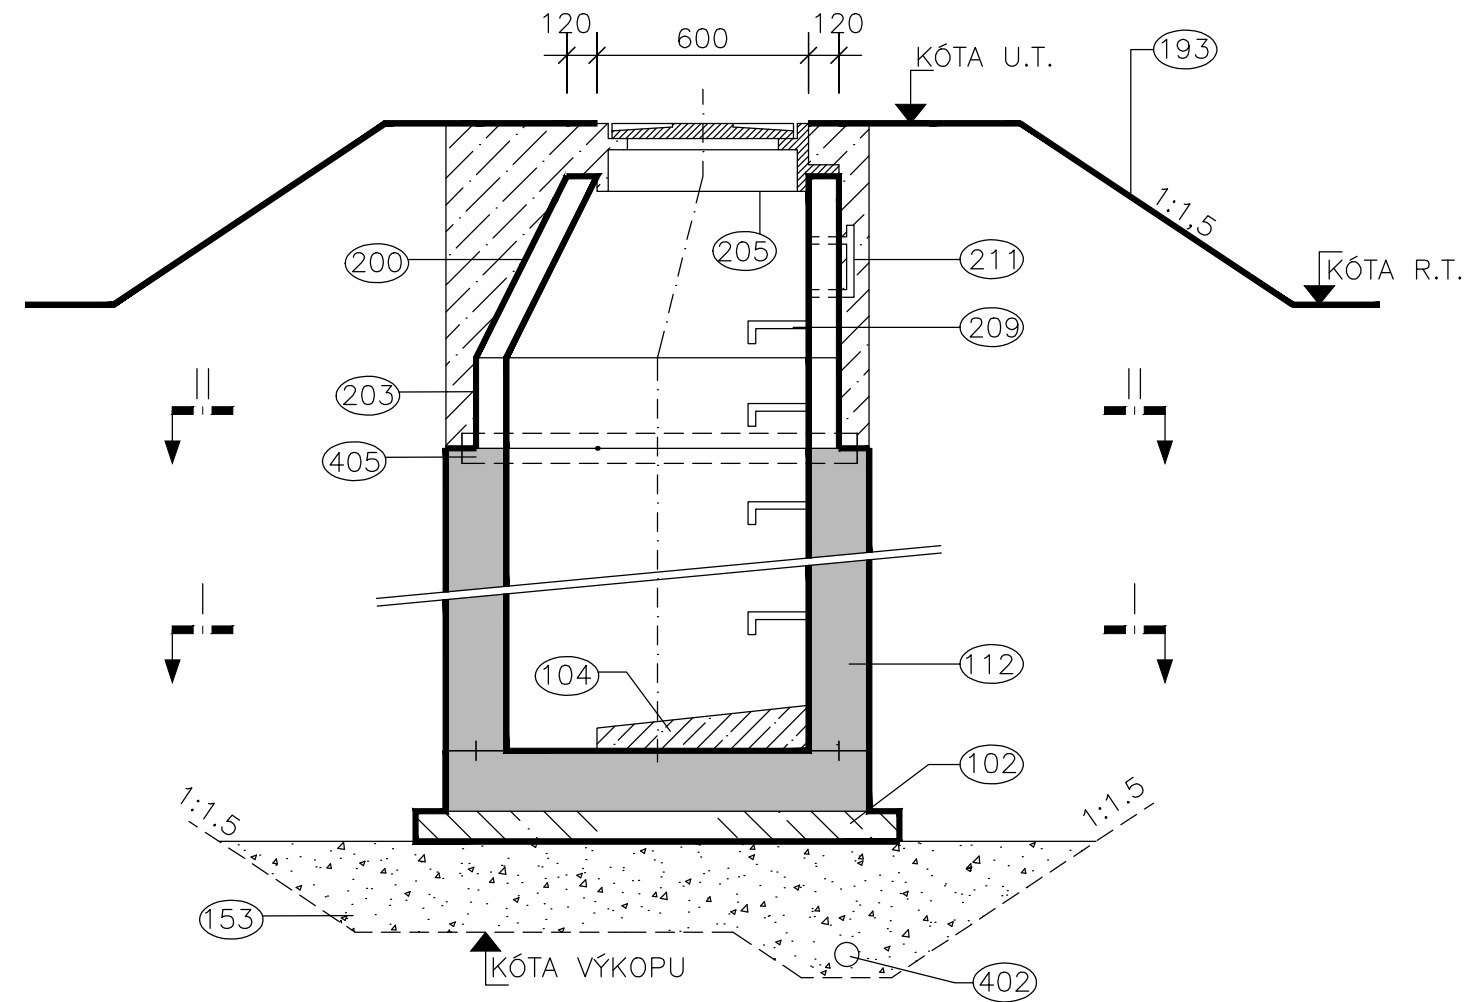


LEGENDA:

- 102 PODKLADNÍ BETON C30/37
- 104 VÝPLŇOVÝ BETON C30/37
- 112 ŽELEZOBETON C30/37 - XA2
- 115 OBETONOVÁNÍ C30/37
- 153 ŠTĚRKOVÝ PODSYP (ZRNA MAX.63 mm)
- 193 OHUMUSOVANO V tl.200mm A OSETO TRAVNÍM SEMENEM
- 200 SKRUŽ PŘECHODOVÁ BETONOVÁ DN1000/600
- 203 SKRUŽ BETONOVÁ ROVNÁ S PRYŽOVÝM TĚSNĚNÍM, DN1000, h=250,500,1000
- 205 KANALIZAČNÍ POKLOP Z ŠEDÉ LITINY + RÁM, TR. D400
- 209 OCELOVÁ STUPADLA Ø22mm S PE POVRCHEM
- 211 KAPSOVÉ STUPADLO
- 218 KANALIZAČNÍ CIHLY Cka-1
- 402 DRENÁŽNÍ FLEXIBILNÍ TRUBKA PVC
- 405 TĚSNÍCÍ PLECH
- 551 ŠOUPĚ
- 558 NAVÁŘENÁ PŘÍRUBA NA OCELOVÉ POTRUBÍ
- 559 PŘÍRUBOVÁ TROUBA
- 561 LEMOVÝ NÁKRUŽEK
- 562 PŘÍRUBOVÁ TVAROVKA S PŘÍRUBOVOU ODBOČKOU

ŘEZ I-I

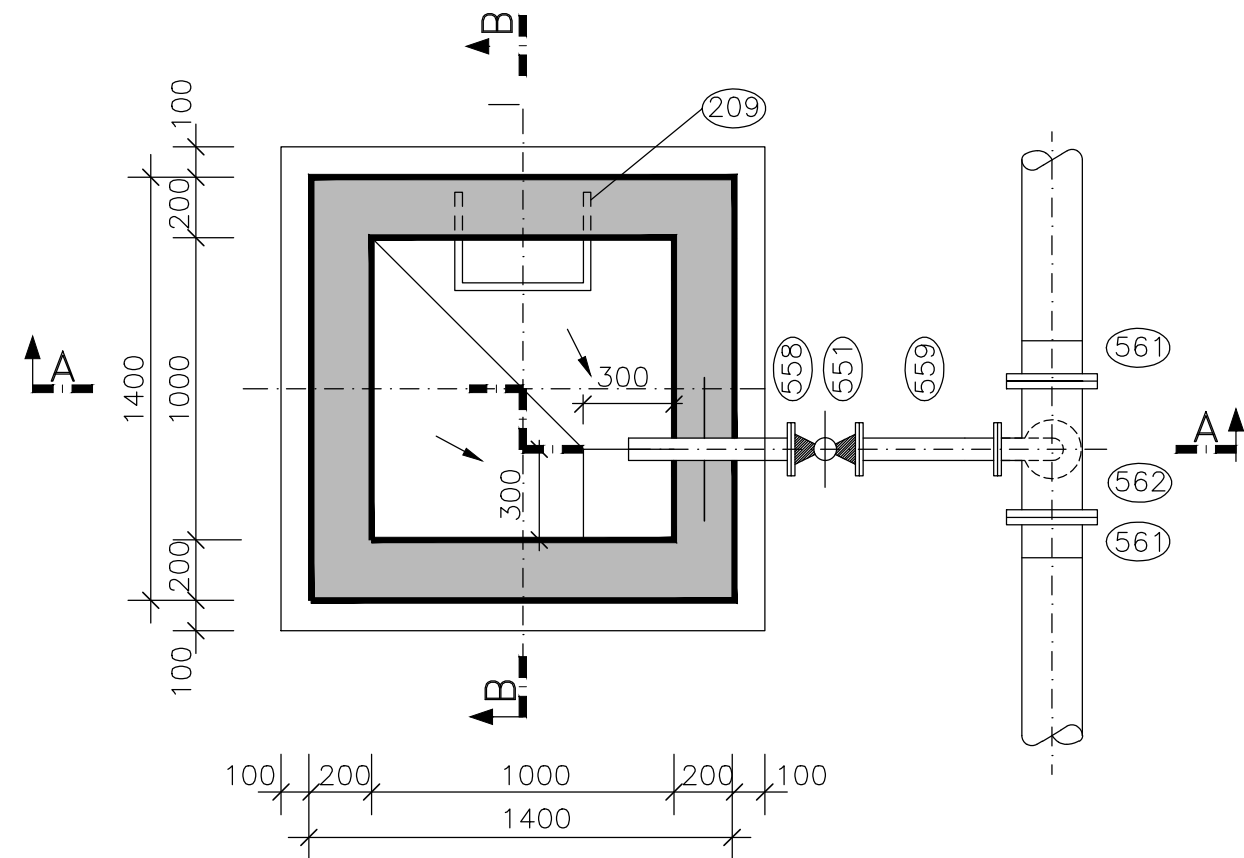

ŘEZ II-II

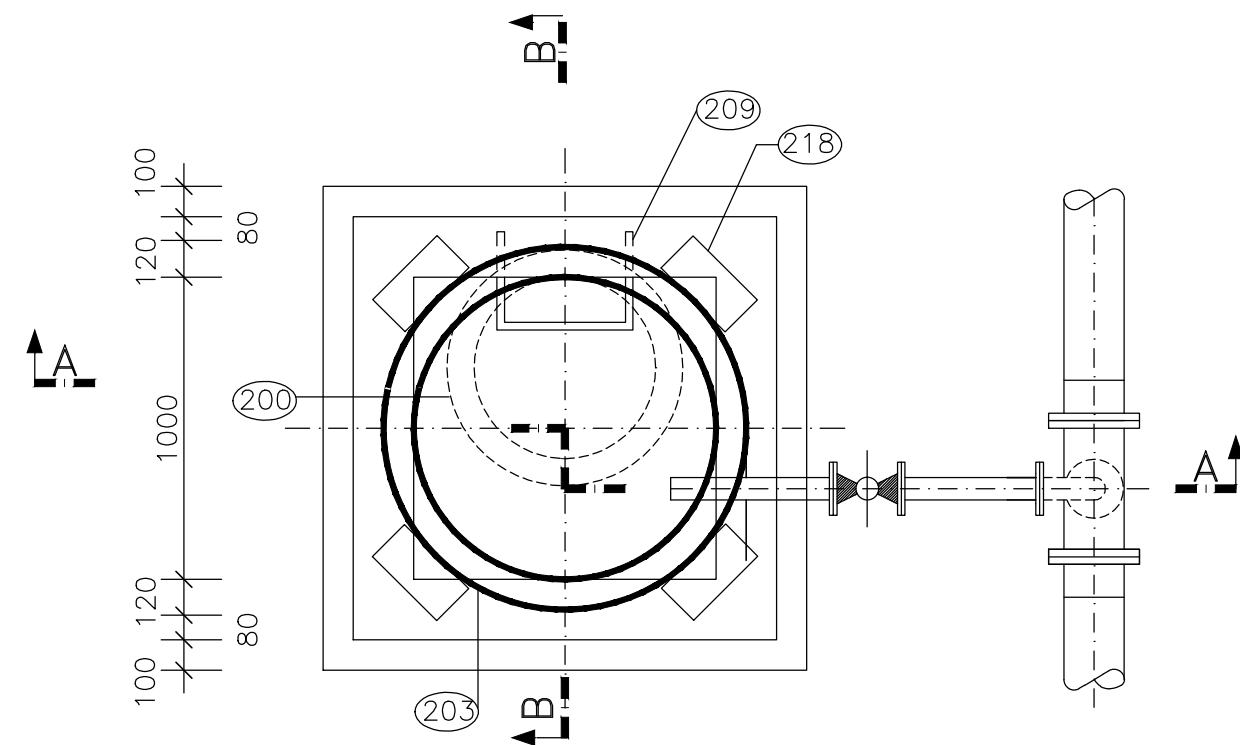

VZOROVÝ KALNÍK