




ODBOČKY—BLOK B1

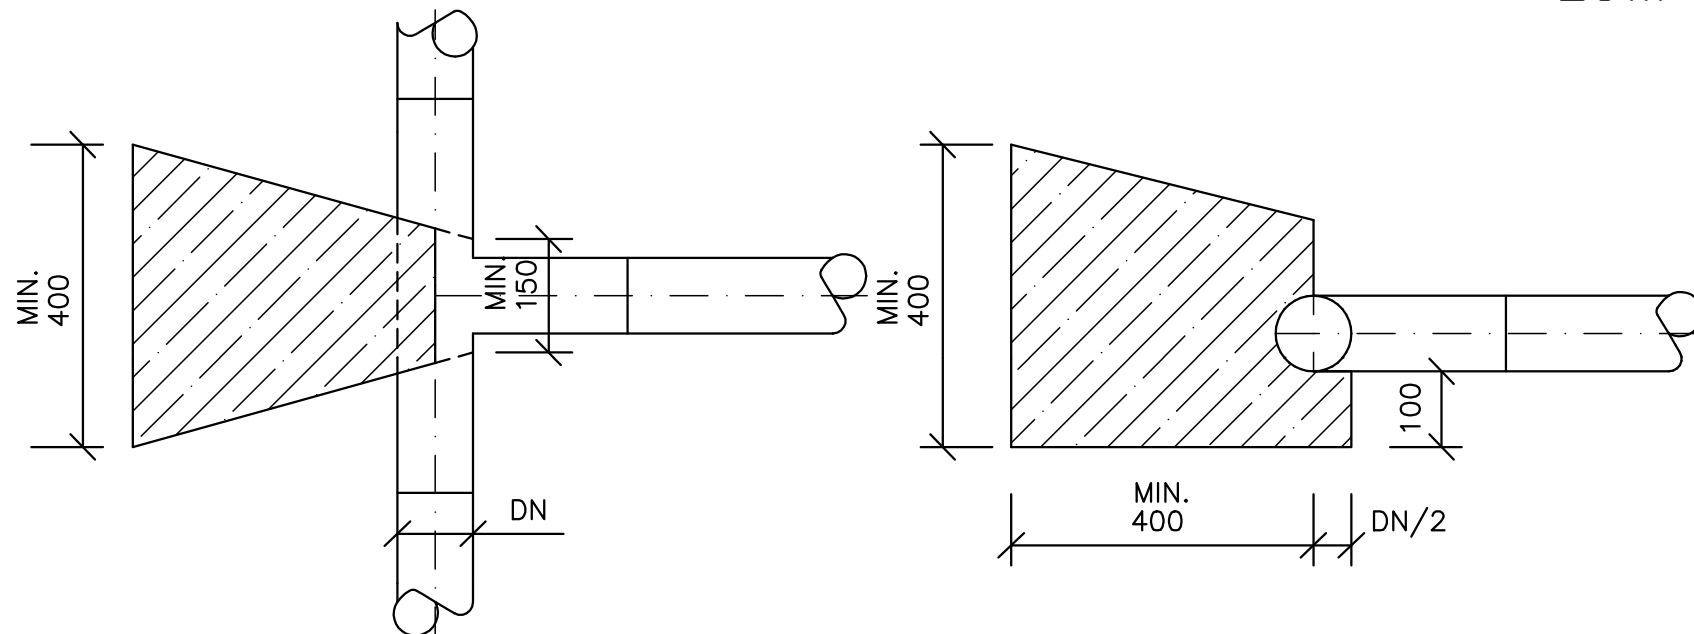

LOM 90°—BLOK B3

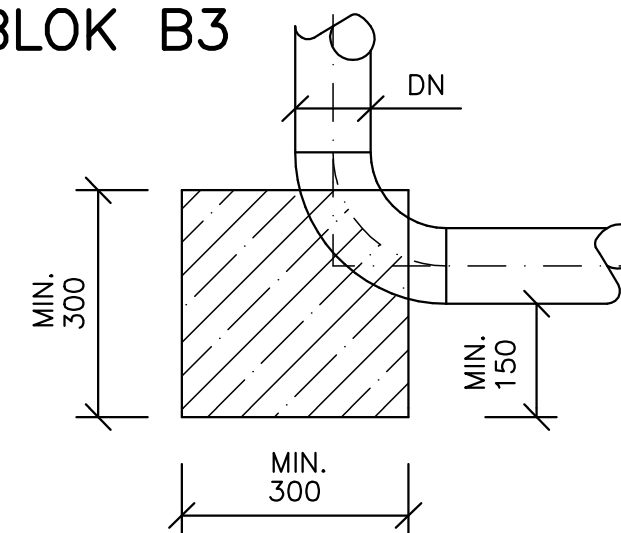


HORIZONTÁLNÍ LOM—BLOK B2

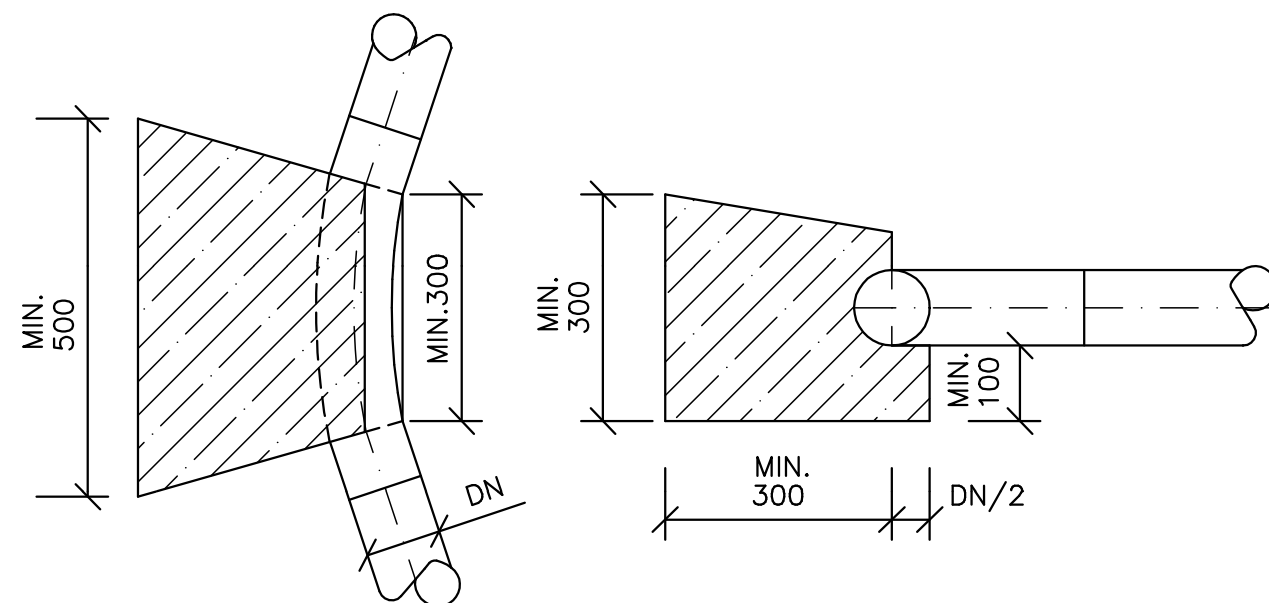

POZNÁMKA :

– BETON BLOKŮ MIN. C30/37 XA1

ZAJIŠTĚNÍ PATKOVÉHO KOLENA — BLOK B4

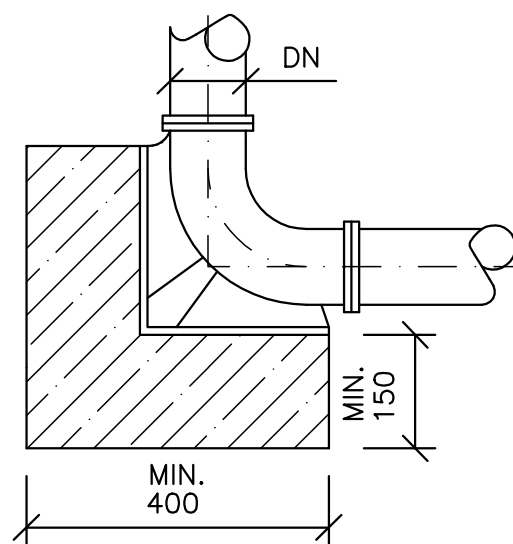

ZAJIŠTĚNÍ ZEMNÍCH ŠOUPÁTEK — BLOK B5

