



VZOROVÁ REVIZNÍ ŠACHTA SV. PRŮMĚRU 1500 mm NA POTRUBÍ DO DN 1000 VČETNĚ

S PREFABRIKOVANÝM DNEM

ŘEZ A-A'

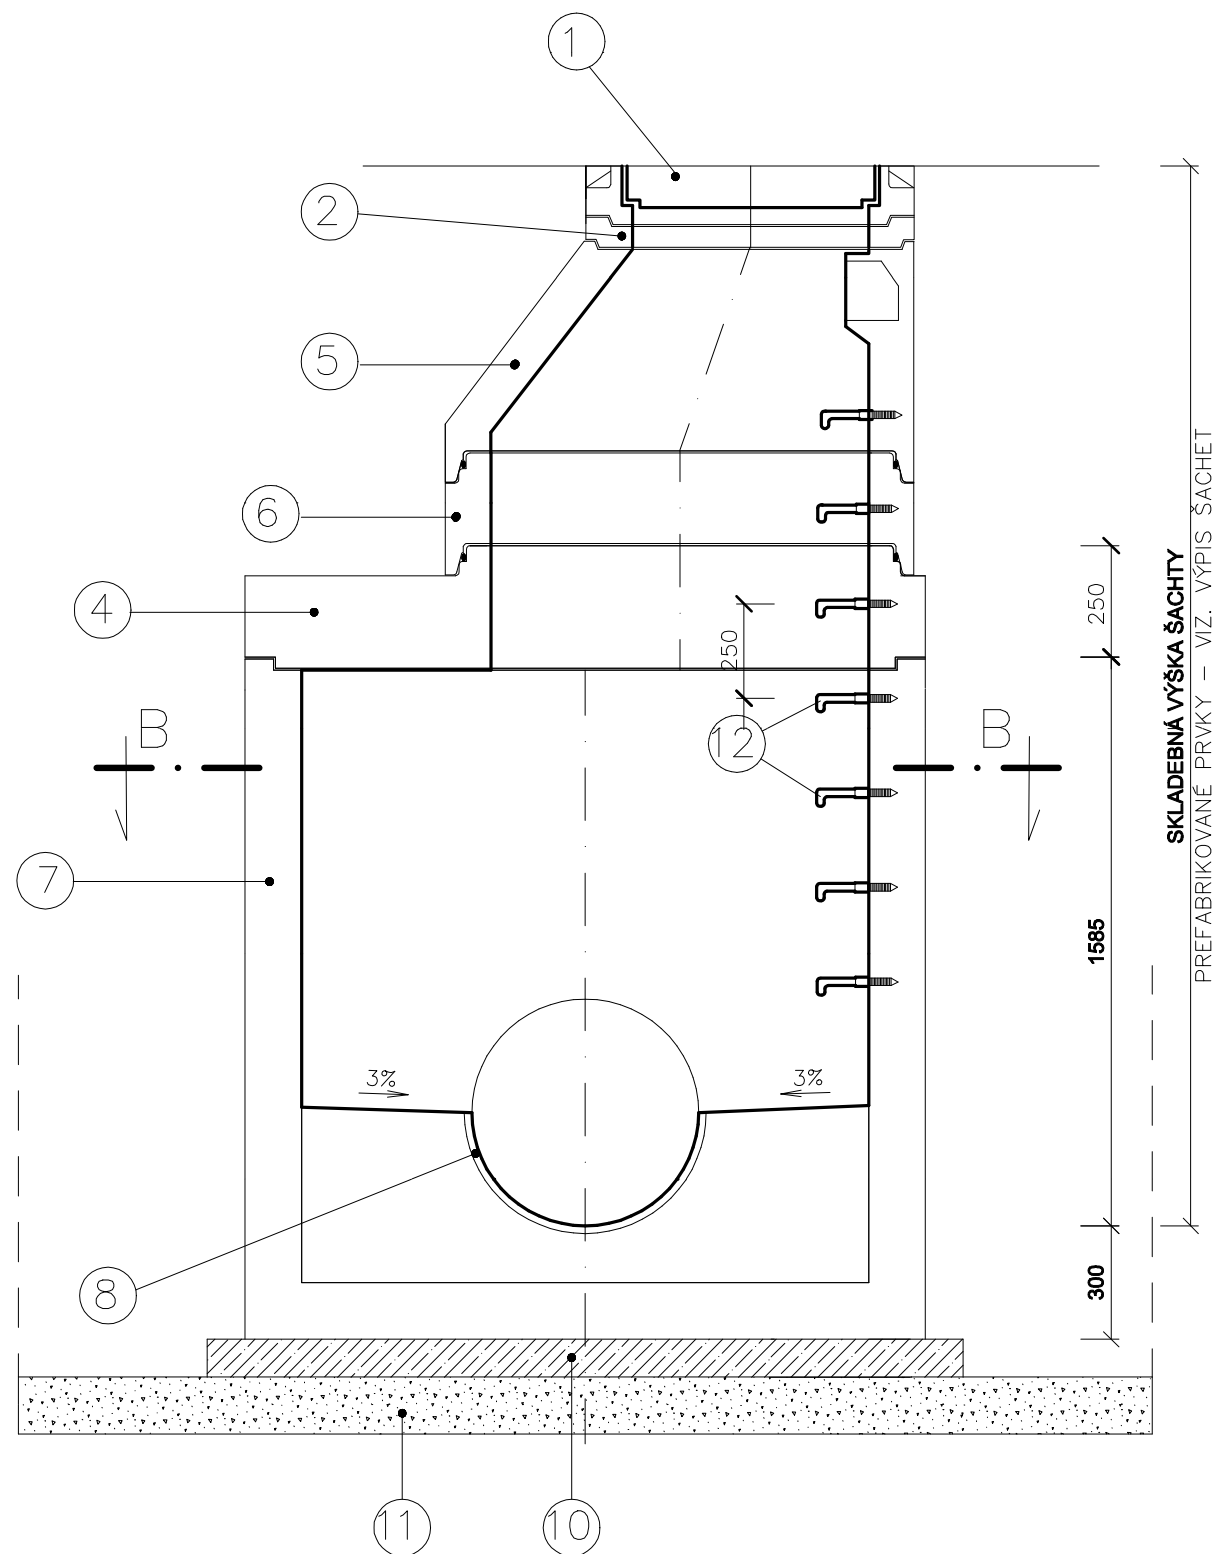

ŘEZ B-B'

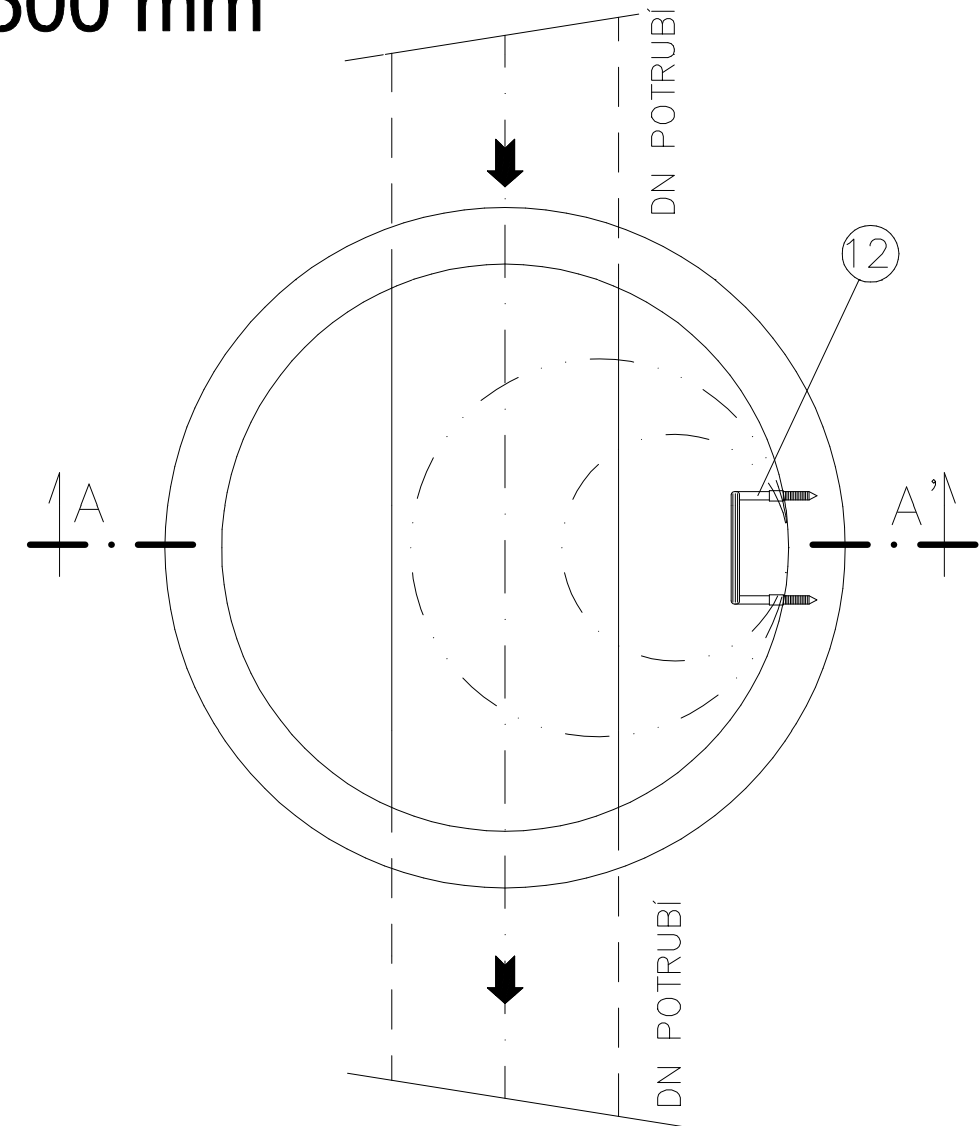

Legenda:

1. Šachtový poklop z tvárné litiny, stavební výška $h_1 = 160$ mm (pro tř. D400 v pojížděných plochách)
2. Vyrovnávací prstence DN 625 stavební výšky $h_2 = 40, 60, 80, 100$ a 120 mm
4. Přechodová deska DN 1500/1000 stavební výšky $h = 250$ mm
5. Šachetní konus DN 1000/625 stavební výšky 580 mm
6. Skruže světlého průměru DN 1000 stavební výšky $250, 500$ a 1000 mm.
7. Šachtové dno prefabrikované světlého průměru DN 1500 stavebních výšek 1585 mm
8. Půlžlábek výšky $1/2$ DN
9. Beton C30/37 XA1
10. Podkladní beton C30/37 XA1 tloušťky 200 mm
11. Hutněný štěrkový podsyp tloušťky 300 mm (zrno max. 63 mm)
12. Stupadlo kramlové s PE povlakem

Poznámka:

- V přechodové skruži bude jedno stupadlo kapsové a stupadlo kramlové s PE povlakem se zkrácenou délkou