




VZOROVÁ REVIZNÍ ŠACHTA NA POTRUBÍ – SPADIŠTĚ ŘEZ A-A

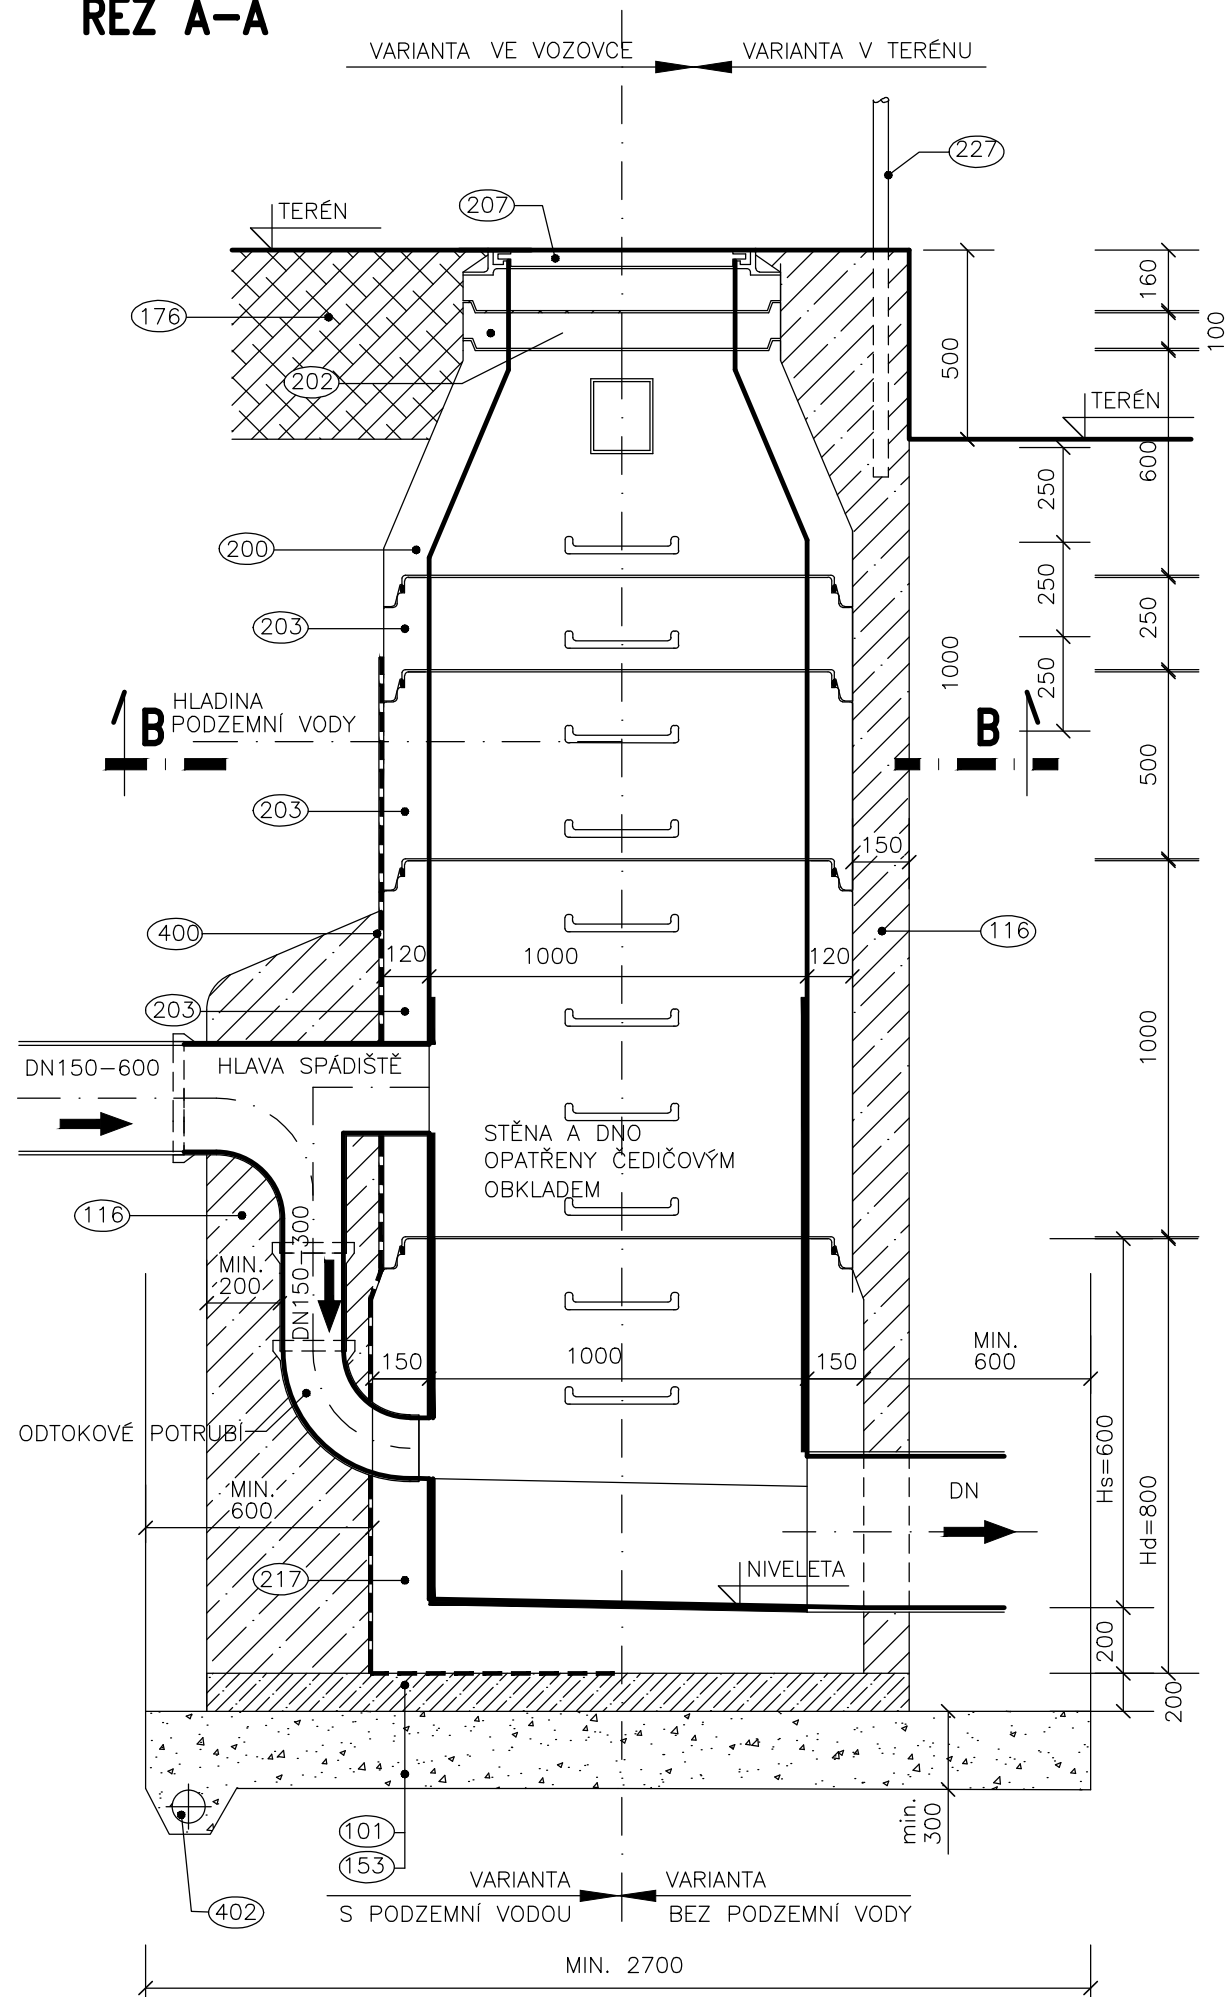

LEGENDA


- | | |
|-----|---|
| 101 | PODKLADNÍ BETON C12/15 |
| 116 | OBETONOVÁNÍ C12/15 |
| 153 | ŠTĚRKOVÝ PODSYP (ZRNA MAX. 63mm) |
| 176 | OBNOVA POVRCHU |
| 200 | PŘECHODOVÁ SKRUŽ BETONOVÁ DN1000/600 |
| 201 | ZÁKRYTOVÁ DESKA BETONOVÁ h=200mm |
| 202 | VYROVNÁVACÍ PRSTENEC h=60,80,100mm |
| 203 | SKRUŽ BETONOVÁ ROVNÁ S PRYŽOVÝM TĚSNĚNÍM,
DN1000,h=250,500,1000mm |
| 207 | TĚŽKÝ LITINOVÝ (SAMONIVELIZAČNÍ) POKLOP + RÁM, TŘ. D400 |
| 217 | KOMPAKTNÍ BETONOVÉ ŠACHTOVÉ DNO |
| 227 | OCELOVÁ TRUBKA 51x3mm,dl.2.4m, BAREVNÉ PRUHY ŠÍŘKY 0.2m
BARVA HNĚDÁ–BÍLÁ |
| 400 | IZOLACE (NÁTĚR) |
| 402 | DRENÁŽNÍ FLEXIBILNÍ TRUBKA PVC |

ŘEZ B-B

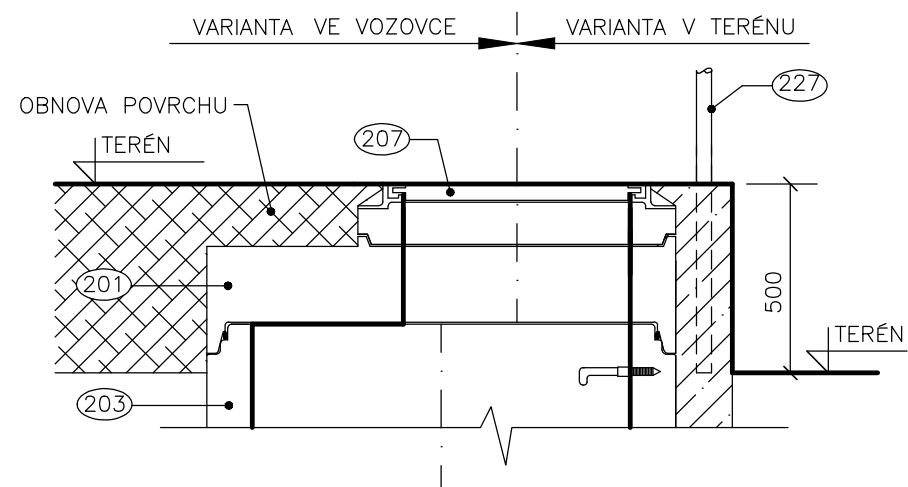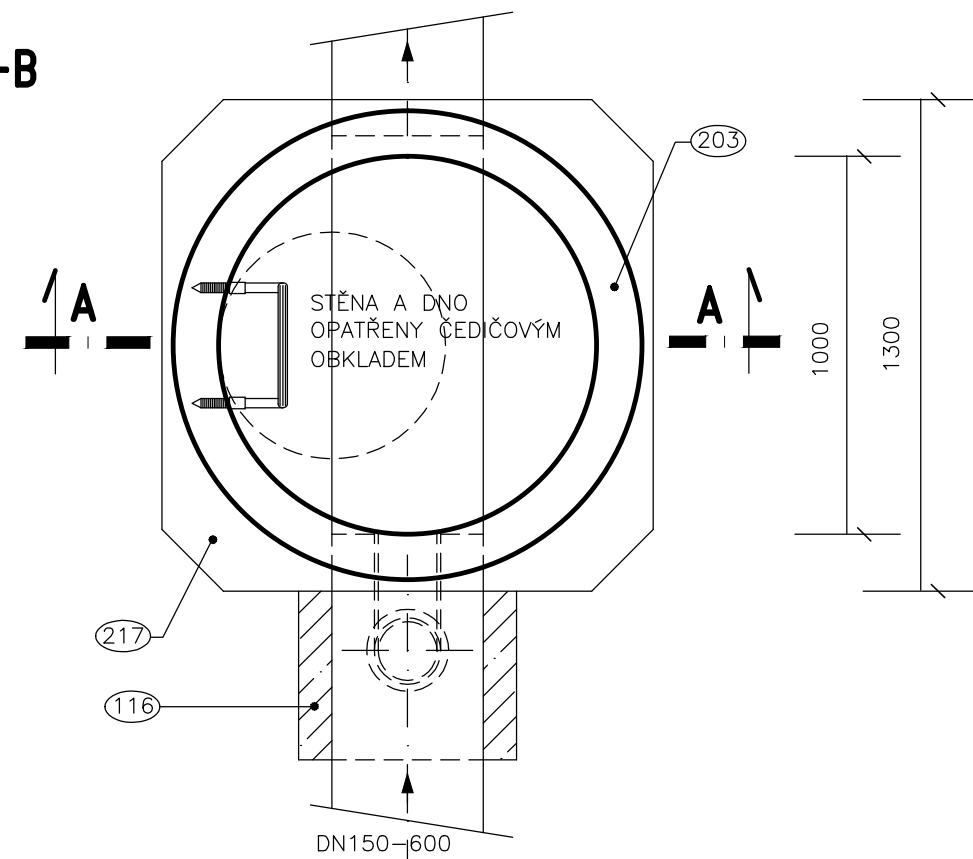


PRYŽOVÝ PROGRESÍVNÍ SPOJ

"SKRUŽ-SKRUŽ"

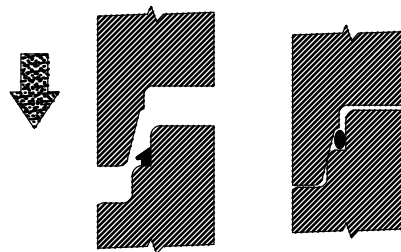

"TROUBA-ŠACHTOVÉ DNO"

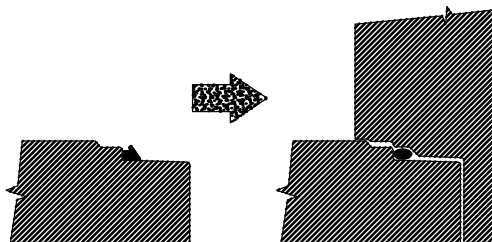

POZNÁMKA

- SKRUŽE I ŠACHTOVÁ DNA JSOU DODÁVÁNY VČETNĚ OCELOVÝCH STUPADEL S PE POVLAKEM
- UVNITŘ ŠACHTOVÉHO DNA JE TOK USMĚRNĚN KYNETOU (dle materiálu stoky)
- VODOTĚSNOST ZAJIŠŤUJE PRYŽOVÝ PROGRESIVNÍ SPOJ