


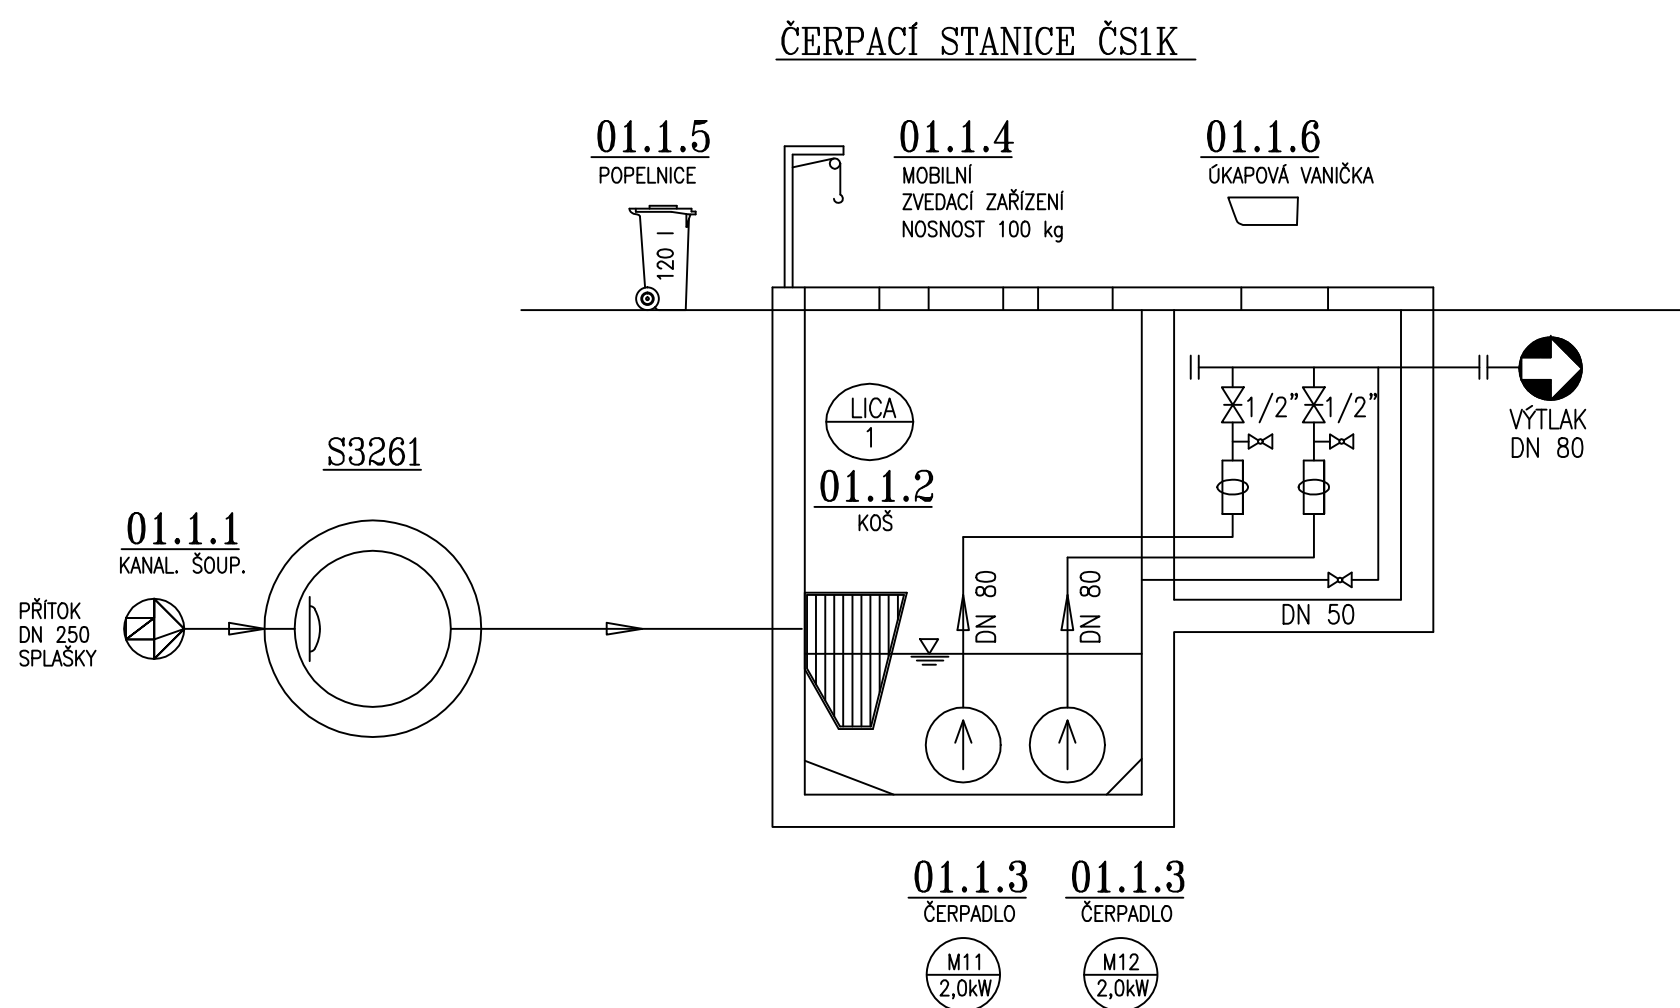

SOUŘADNÝ SYSTÉM JTŠK VÝŠKOVÝ SYSTÉM BPV

Rev. č.	Datum	Schválí	Stručný popis změn

KOOPERACE V PROFESI		tel.:
VODOHOSPODÁŘSKÉ STAVBY		mail:
PRO DUIS s.r.o.		IČ:

				DUIS s.r.o. Projektové a inženýrské služby Srbekš 1546/21, 612 00 Brno	
Vypracoval: Ing.Dvořák	Projektant: Ing.Dvořák	Hl.ing.projektu: Ing.Dvořák	Tech. kontrola: Ing.Vach		
Investor: OBEC KAMENICE		Kraj: VYSOČINA		Formát:	2 A4
Akce: KAMENIČKA SPLAŠKOVÁ KANALIZACE				Datum:	06/2021
				Stupeň:	RDS
				Soubor:	KKA – Schema
Příloha: TECHNOLOGICKÉ SCHÉMA			Měřítko: –	Číslo zakázky: 1201	Č.přílohy: D.2.1 – 2