



ŘEZ A - A'

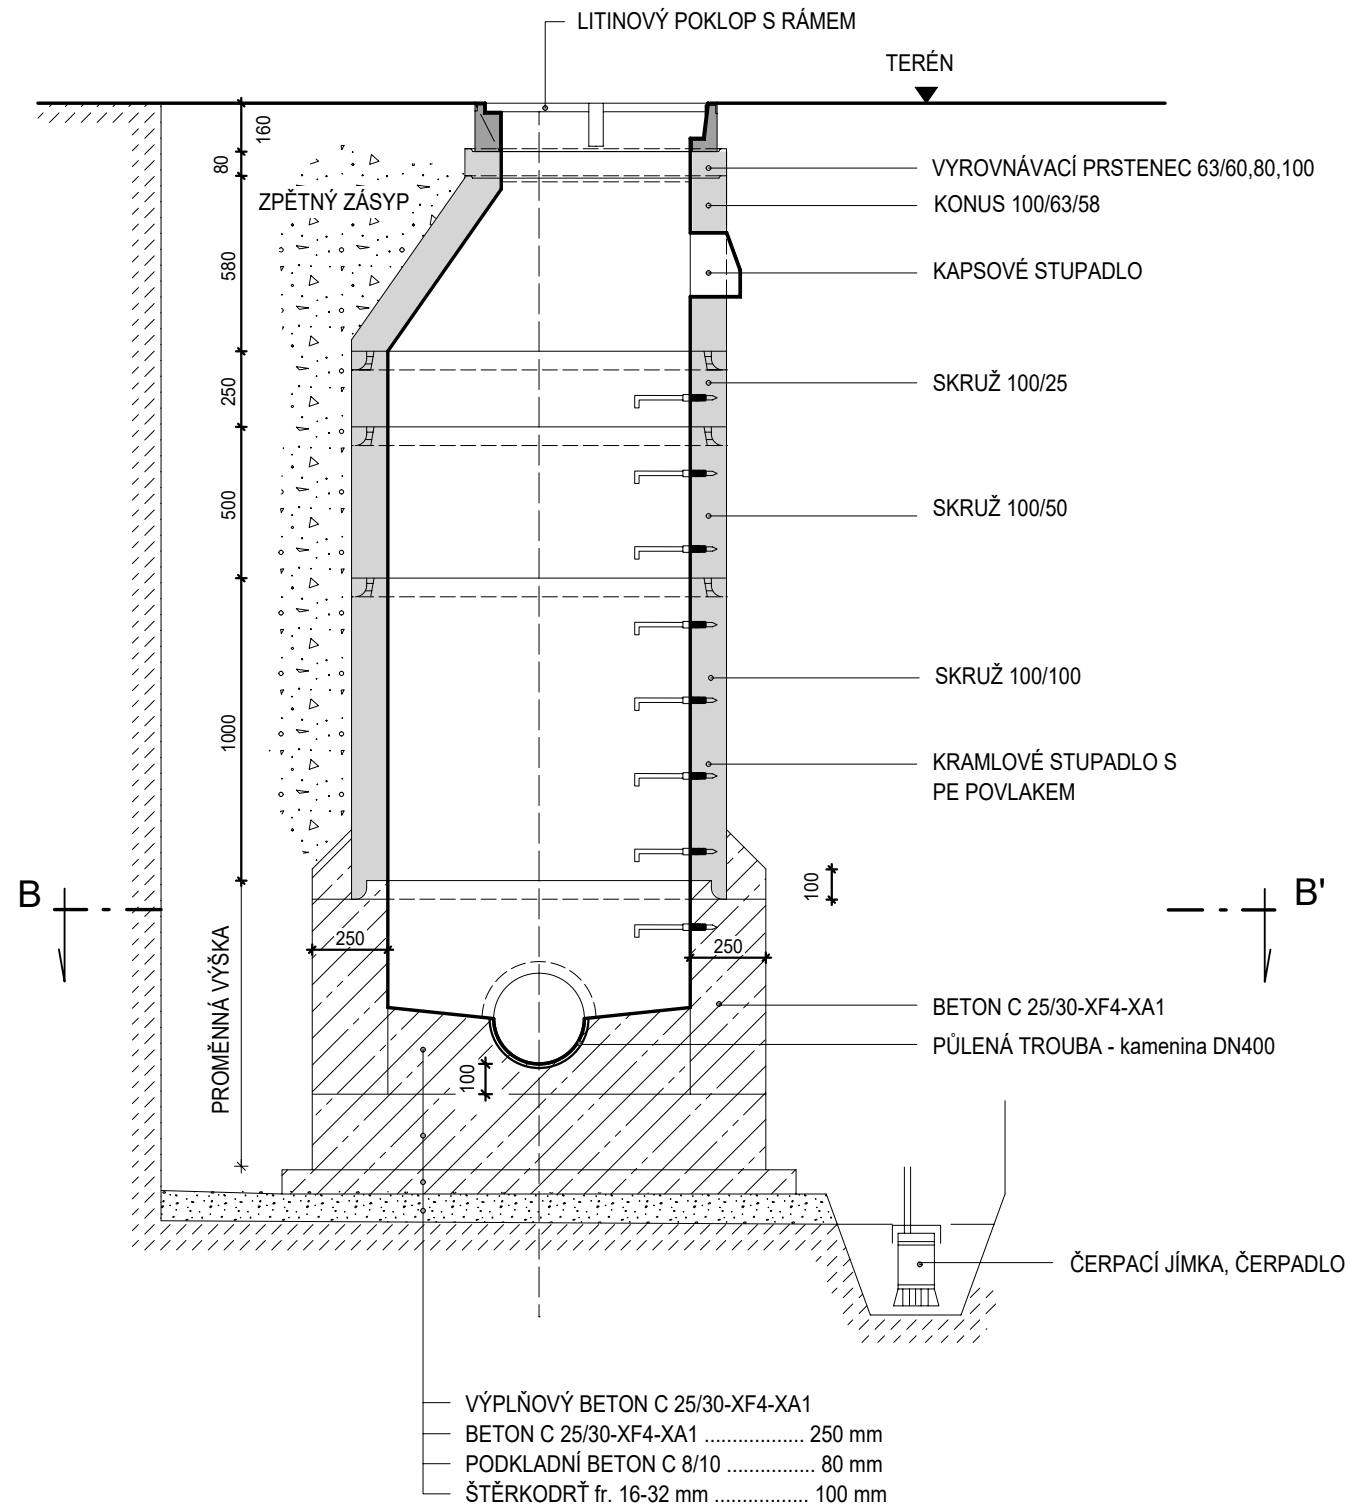

PŮDORYSNÝ ŘEZ B - B'

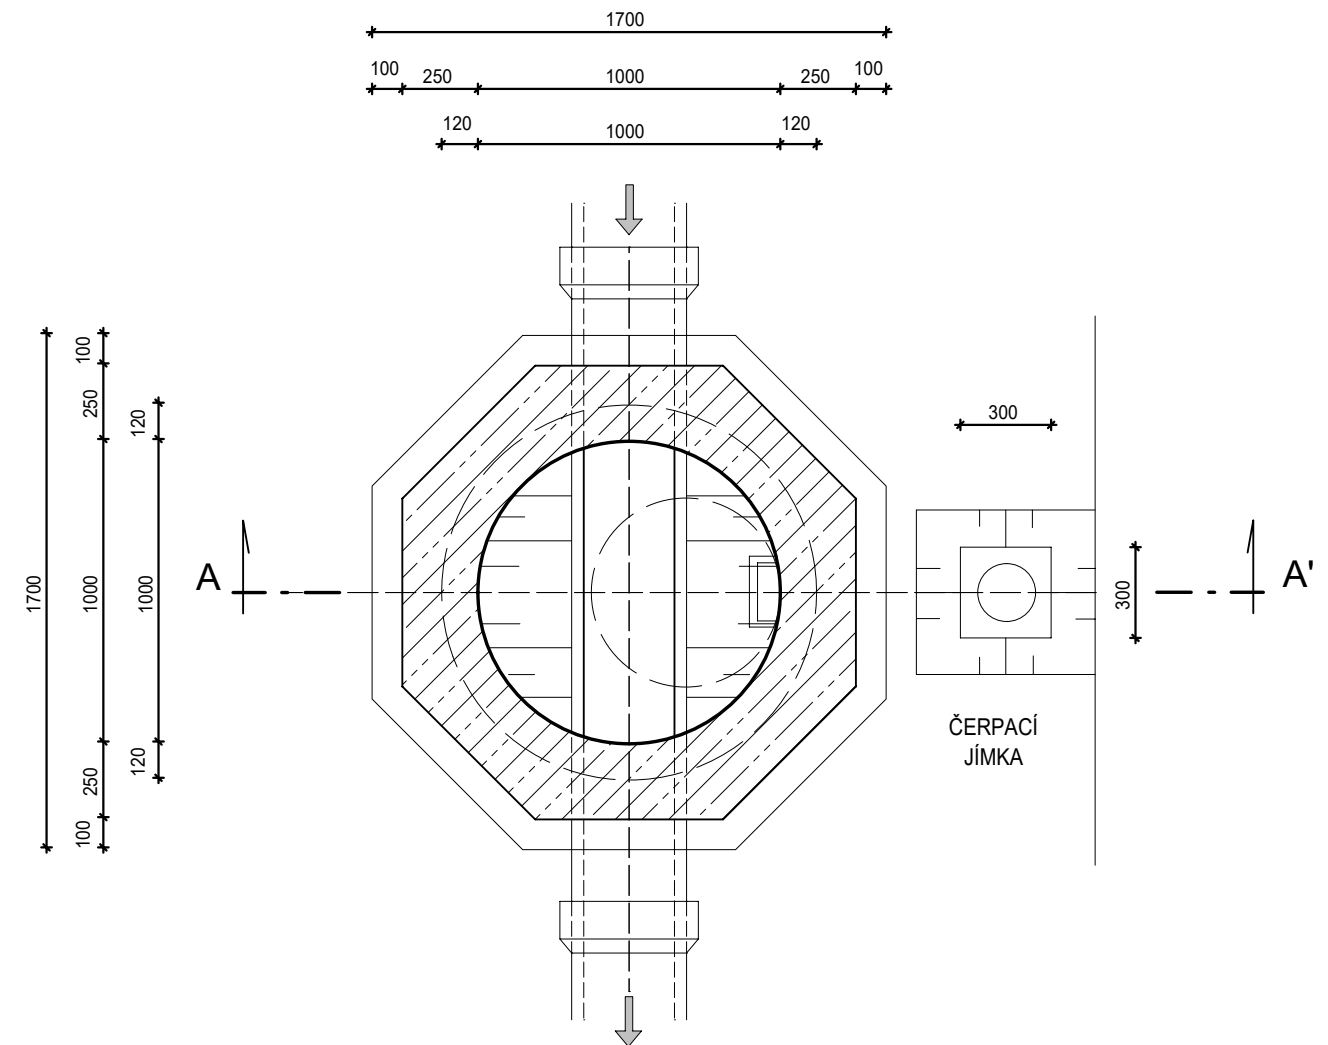

POZNÁMKA:

- VÝŠKU ŠACHTY LZE UPRAVIT KOMBINACÍ JEDNOTLIVÝCH DÍLCŮ A VÝŠKOU MONOLIT. ČÁSTI DNA
- ČERPAČÍ JÍMKU PROVÉST PŘI VÝSKYTU SPODNÍ VODY
- SPÁRU MEZI PREFABRIKOVANOU A MONOLITICKOU ČÁSTÍ UTĚSNIT PRUŽNÝM TMELEM
- DÍLCE BEZ ELASTOMEROVÉHO TĚSNĚNÍ ULOŽIT DO STYKOVÉ MALTY
- ZPĚTNÝ ZÁSYP - viz. soupis prací

VZOROVÁ REVIZNÍ ŠACHTA DN1000 - monolit
M 1 : 25