



VZOROVÝ ŘEZ ULOŽENÍ BETONOVÉHO POTRUBÍ

SVISLÁ RÝHA
ÚHEL ULOŽENÍ 90°

PŘÍČNÝ ŘEZ

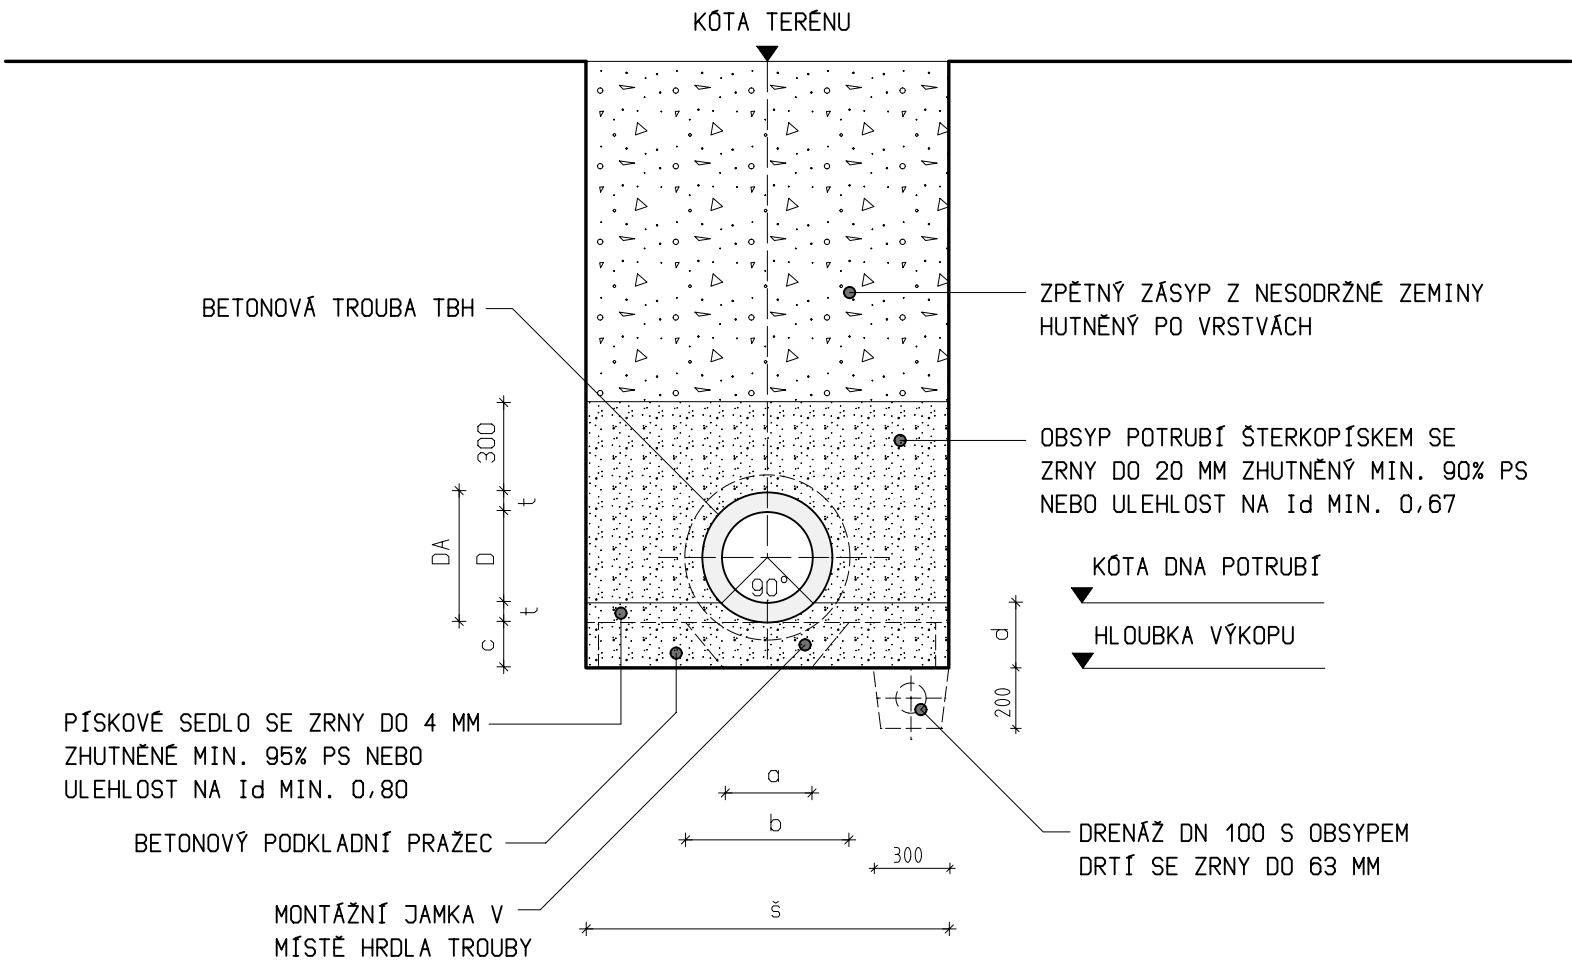

PODÉLNÝ ŘEZ - NEZPEVNĚNÝ TERÉN

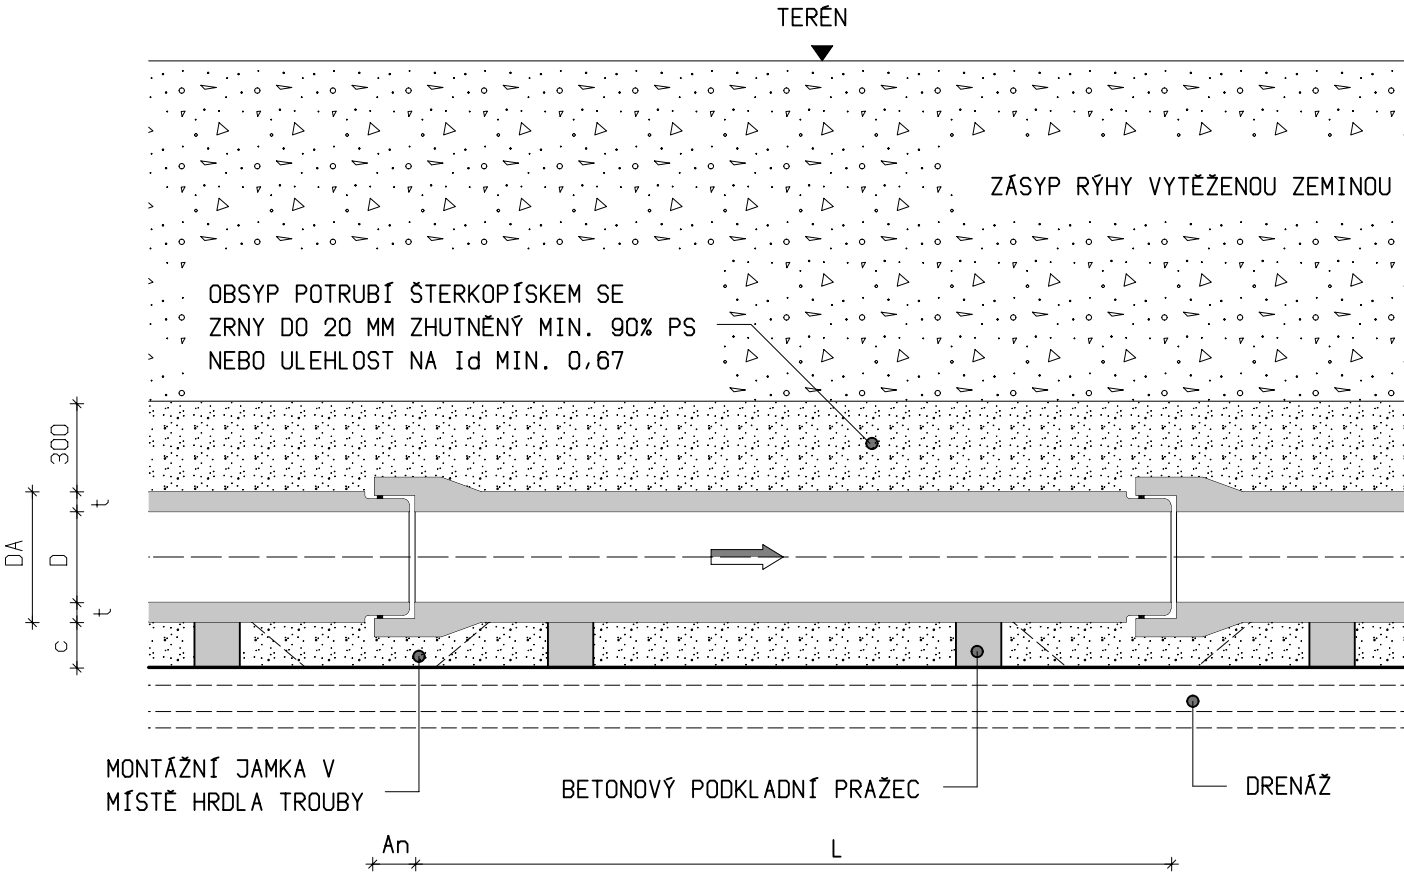

TABULKA ROZMĚRŮ

PROFIL TROUBY	DN	300	400	500	600
VNITŘNÍ PRŮMĚR	D	300	400	500	600
VNĚJŠÍ PRŮMĚR	DA	430	530	650	784
TLOUŠŤKA STĚNY	t	65	65	75	92
DĚLKA TROUBY	L	2500	2500	2500	2500
DĚLKA HRDLA	An	90	90	90	90
TLOUŠŤKA PODSYPU	c	150	150	150	150
VÝŠKA SEDLA	d	215	230	245	265
ROZMĚR MONT. JAMKY	a	300	400	500	600
	b	530	630	750	870
ROZMĚR PRAŽCE	500 x 150 x 150				

POZNÁMKA:

- DRENÁŽNÍ POTRUBÍ POUŽÍT PŘI VÝSKYTU SPODNÍ VODY
- BETONOVÝ PRAŽEC POUŽÍT MIN. 2 KS / 1 TROUBU