



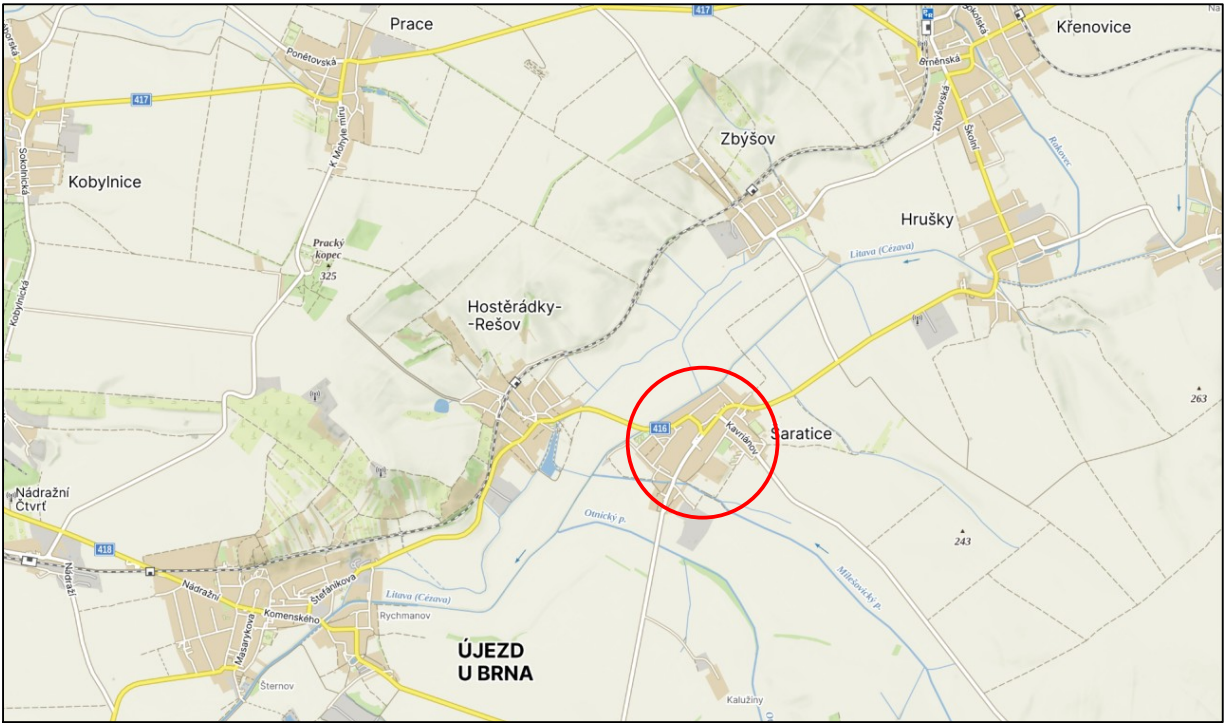

SOUŘADNICOVÝ SYSTÉM : JTSK
VÝŠKOVÝ SYSTÉM : BALT PO VYROVNÁNÍ
±0,000 = dle jednotlivých částí

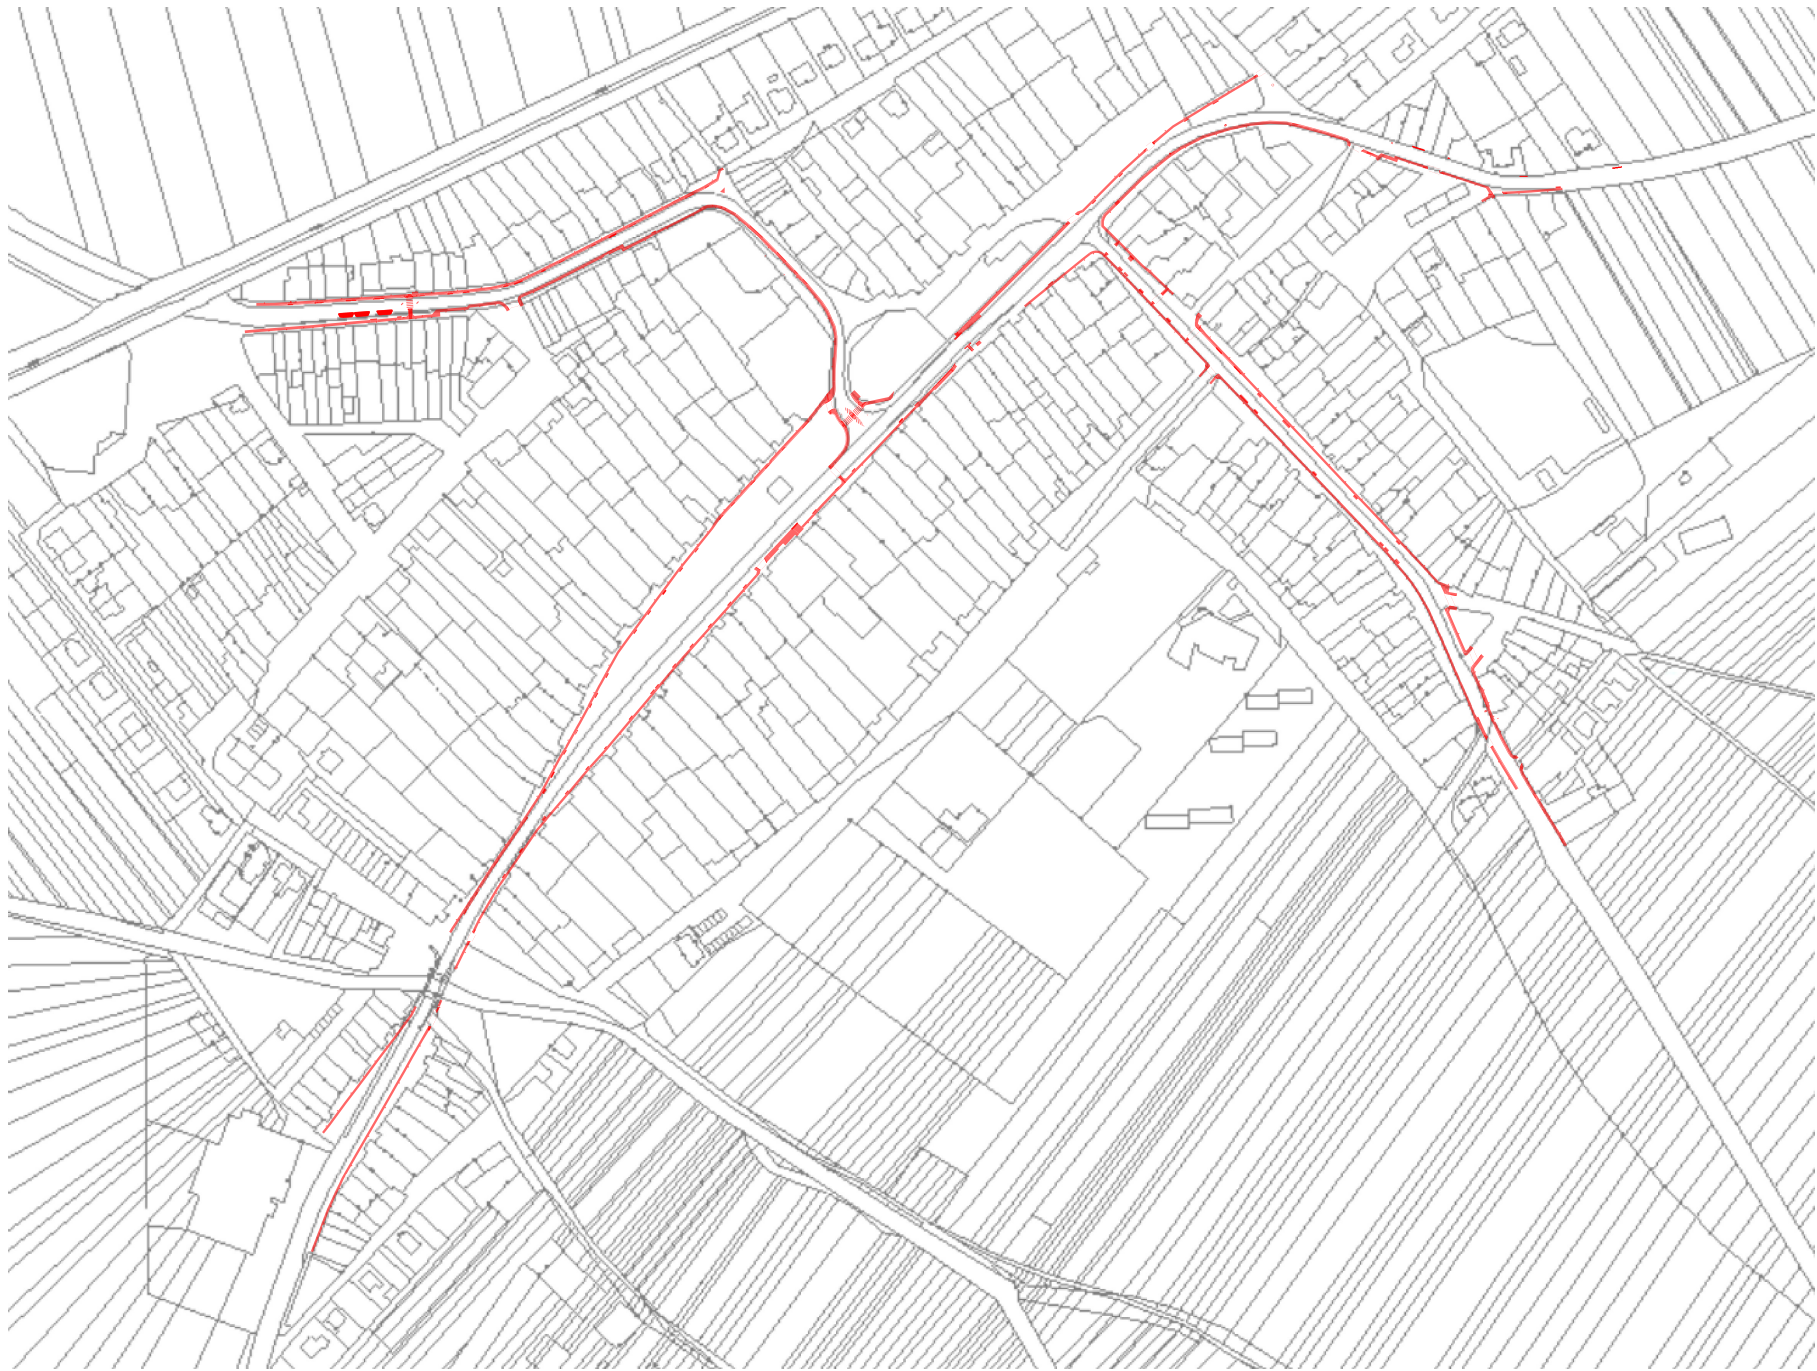

Hlavní projektant	Zodp. projektant	Vypracoval
Ing. Tomáš Janský	Ing. Tomáš Janský	Ondřej Hošek

JanSport
projekt

Dědina 447, 683 54 Otlice, Tel: 544 210 817, IČ:060 27 504

Investor: Obec Šaratice, Náves 83, 683 53 Šaratice, IČ: 00292346		Datum	05/2024
Akce: Rekonstrukce chodníků Šaratice		Formát	A3
		Stupeň	DPS
		Měřítko	-
Obsah:		Číslo paré	Číslo výkr.
SITUAČNÍ VÝKRES ŠIRŠÍCH VZTAHŮ			C1