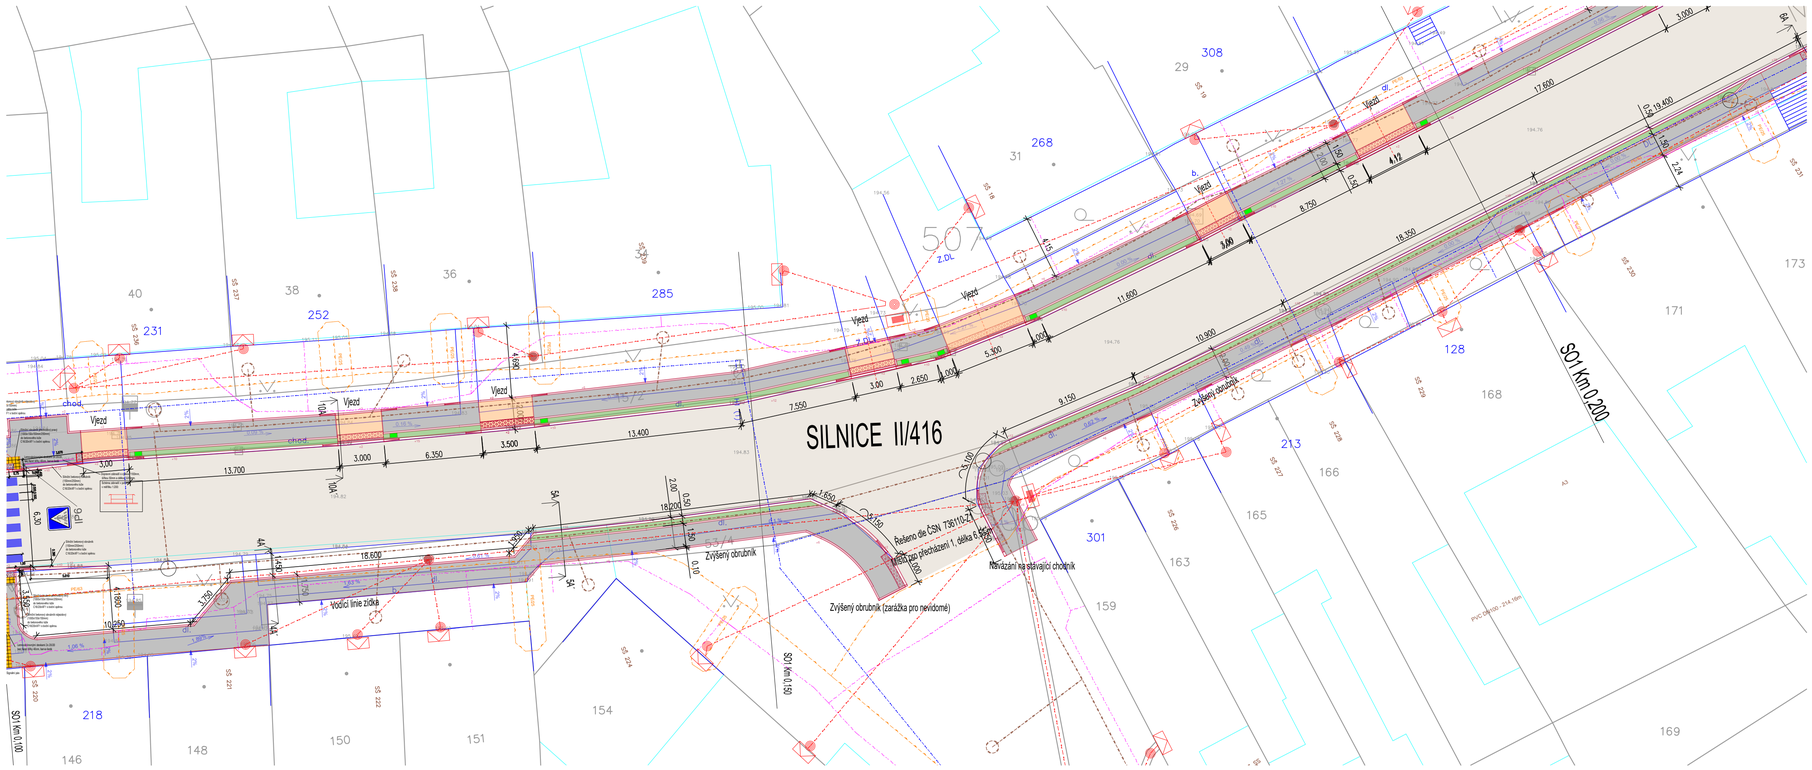

Legenda ploch

- Dlážděný chodník
- Sjezdy
- Zelený pás
- Asfaltová komunikace
- Reliéfní dlažba
- Ohraničení chodníků / obrubníky
- Zaměření stávajícího stavu
- Hranice parcel

Legenda inženýrských sítí

- METALICKÁ/OPTICKÁ SÍŤ
- PODZEMNÍ PLYNOVOD
- ELEKTRICKÉ VEDENÍ
- JEDNOTNÁ KANALIZACE
- PODZEMNÍ VODOVO

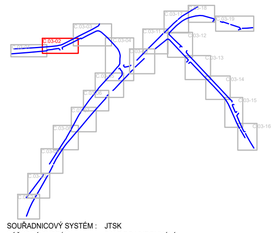

SOUŘADNICOVÝ SYSTÉM : JTSK
VÝŠKOVÝ SYSTÉM : BALT PO VYROVNÁNÍ

±0,000 = dle jednotlivých částí

Hlavní projektant	Zodp. projektant	Vypracoval
Ing. Tomáš Janský	Ing. Tomáš Janský	Ondřej Hošek

JanSport profi.cz
Dědina 447, 683 54 Otinoves, Tel: 544 210 817, IČ 060 27 504

Investor: Obec Šaratice, Náves 83, 683 53 Šaratice, IČ: 00292346

Akce: Rekonstrukce chodníků Šaratice

Obsah:

KOORDINAČNÍ SITUACE

Datum	05/2024
Formát	4xA4
Stupeň	DPS
Měřítko	1:200
Číslo paré	Číslo výkr.
	C.03-02