




SOUŘADNICOVÝ SYSTÉM : JTSK
VÝŠKOVÝ SYSTÉM : BALT PO VYROVNÁNÍ

±0,000 = dle jednotlivých částí

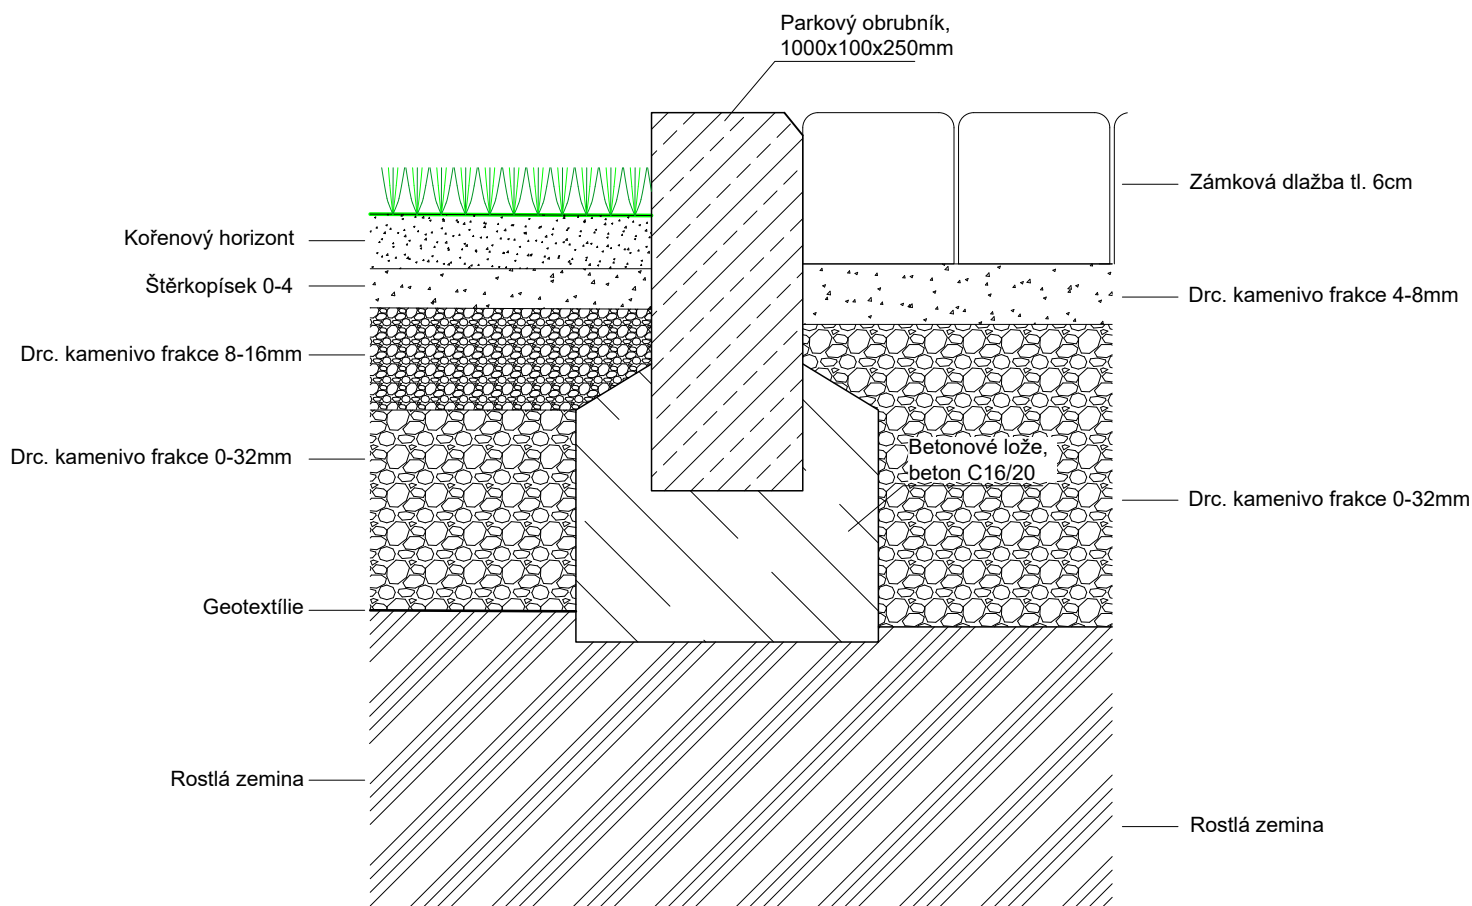

Hlavní projektant	Zodp. projektant	Vypracoval	 Dědina 447, 683 54 Otlice, Tel: 544 210 817, IČ:060 27 504	
Ing. Tomáš Janský	Ing. Tomáš Janský	Ondřej Hošek		
Investor: Obec Šaratice, Náves 83, 683 53 Šaratice, IČ: 00292346			Datum	05/2024
Akce: Rekonstrukce chodníků Šaratice			Formát	A4
			Stupeň	DPS
Obsah:			Měřítko	1:5
			Číslo paré	Číslo výkr.
DETAIL - OBRUBNÍK ŠÍŘE 100				D.T.2