


PŮDORYS

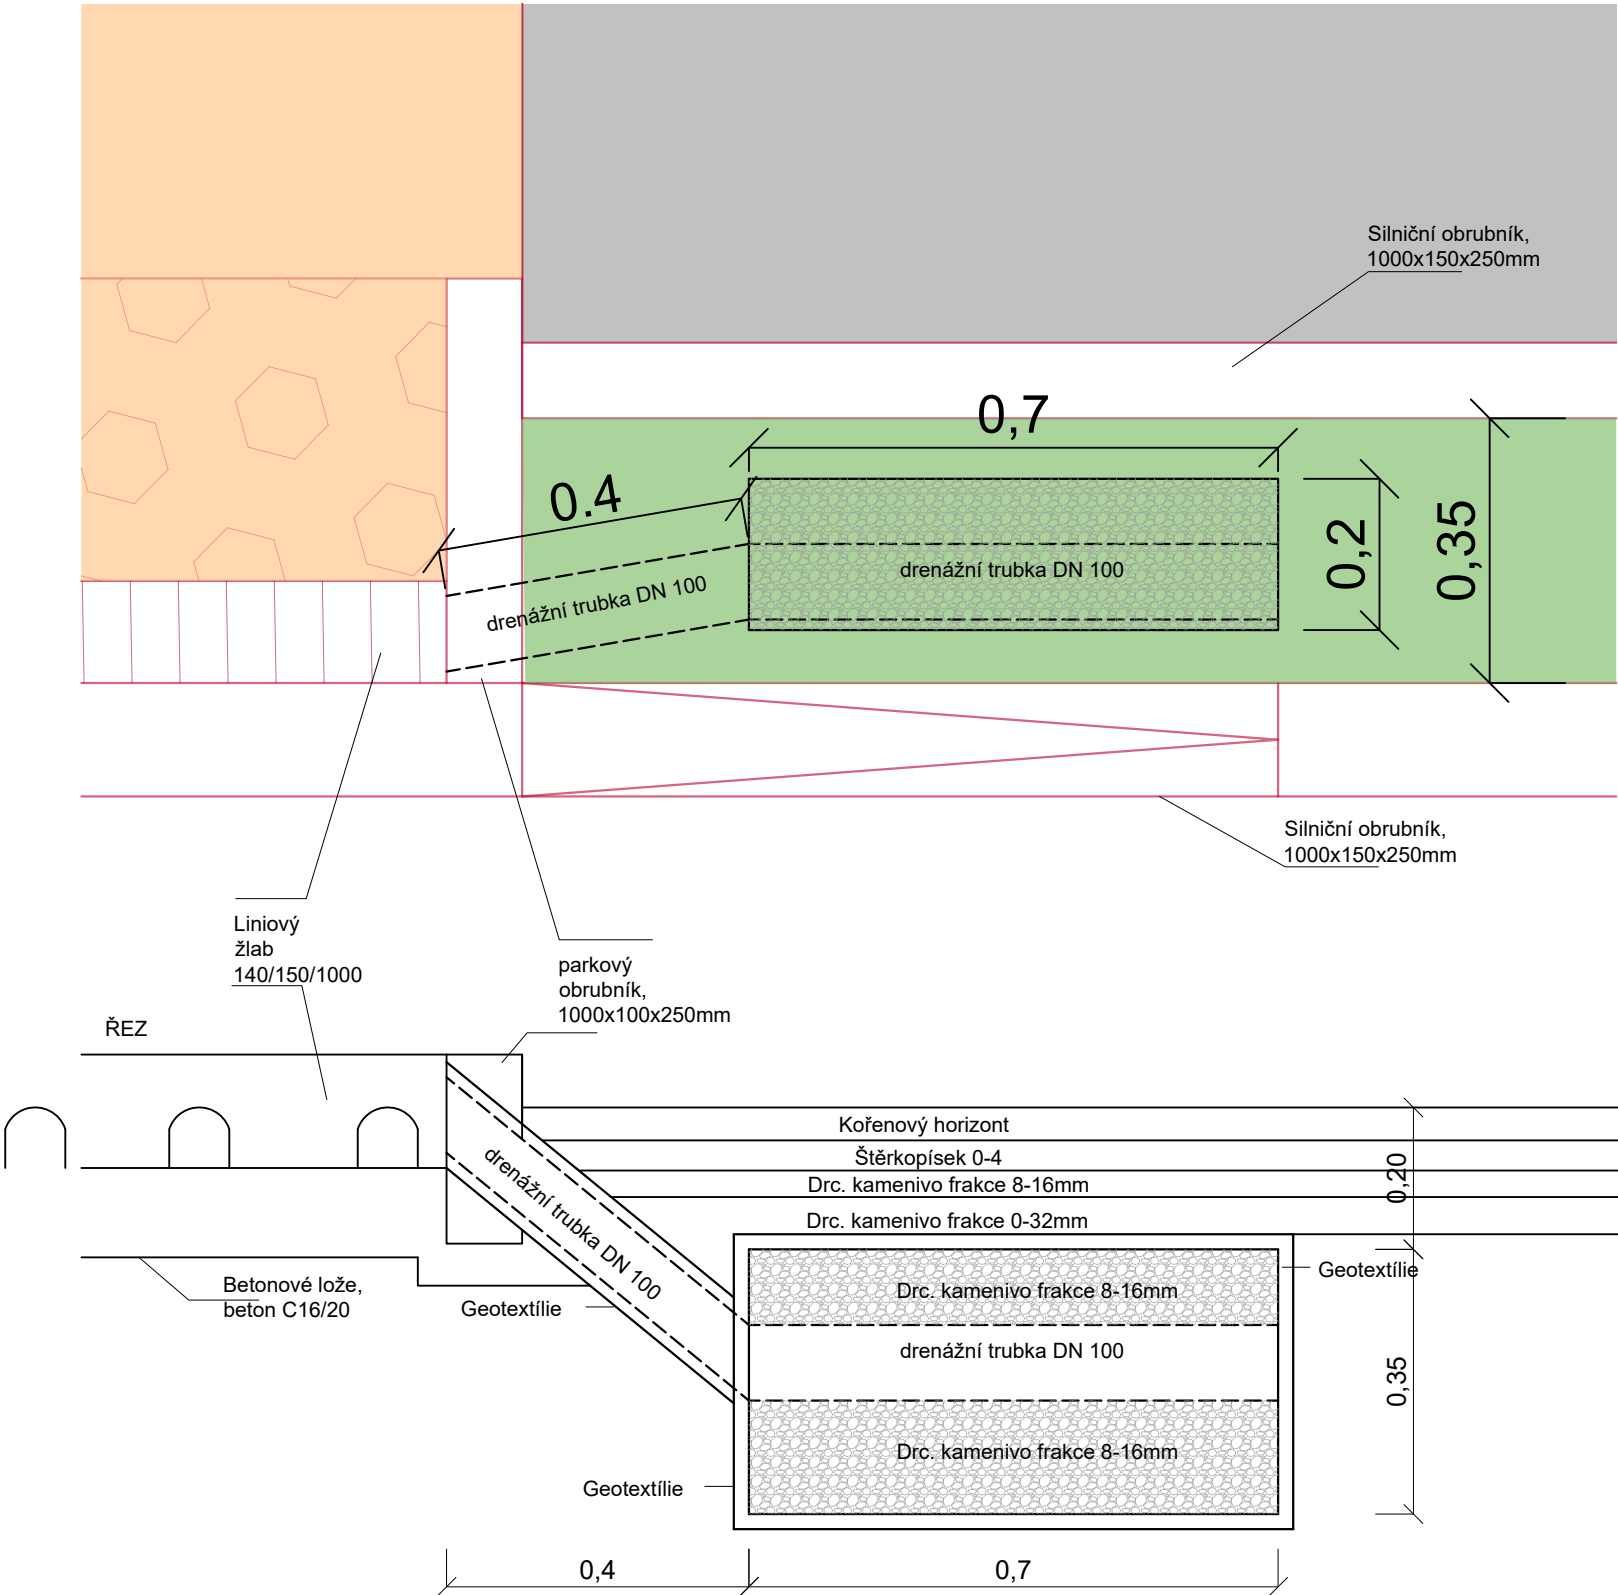

POZNÁMKA:  
VEŠKERÉ LINIOVÉ ŽLABY JSOU VYVEDENY DO TRATIVODU UMÍSTĚNÝCH V ZELENÝCH PLOCHÁCH

SOUŘADNICOVÝ SYSTÉM : JTSK  
VÝŠKOVÝ SYSTÉM : BALŤ PO VYROVNÁNÍ

±0,000 = dle jednotlivých částí



|                                                                  |                   |              |
|------------------------------------------------------------------|-------------------|--------------|
| Hlavní projektant                                                | Zodp. projektant  | Vypracoval   |
| Ing. Tomáš Janský                                                | Ing. Tomáš Janský | Ondřej Hošek |
| Investor: Obec Šarátice, Náves 83, 683 53 Šarátice, IČ: 00292346 |                   |              |
| Akce: Rekonstrukce chodníků Šarátice                             |                   |              |
| Obsah:<br>DETAIL - TRATIVOD                                      |                   |              |

|   |                      |
|---|----------------------|
| <b>JanSport</b><br>projekt<br><small>Dědina 447, 683 54 Otínice, Tel: 544 210 817, IČ:060 27 504</small> |                      |
| Datum   | 05/2024              |
| Formát                                                                                                   | A3                   |
| Stupeň                                                                                                   | DPS                  |
| Měřítko                                                                                                  | 1:10                 |
| Číslo paré                                                                                               | Číslo výkr.<br>D.T.5 |