


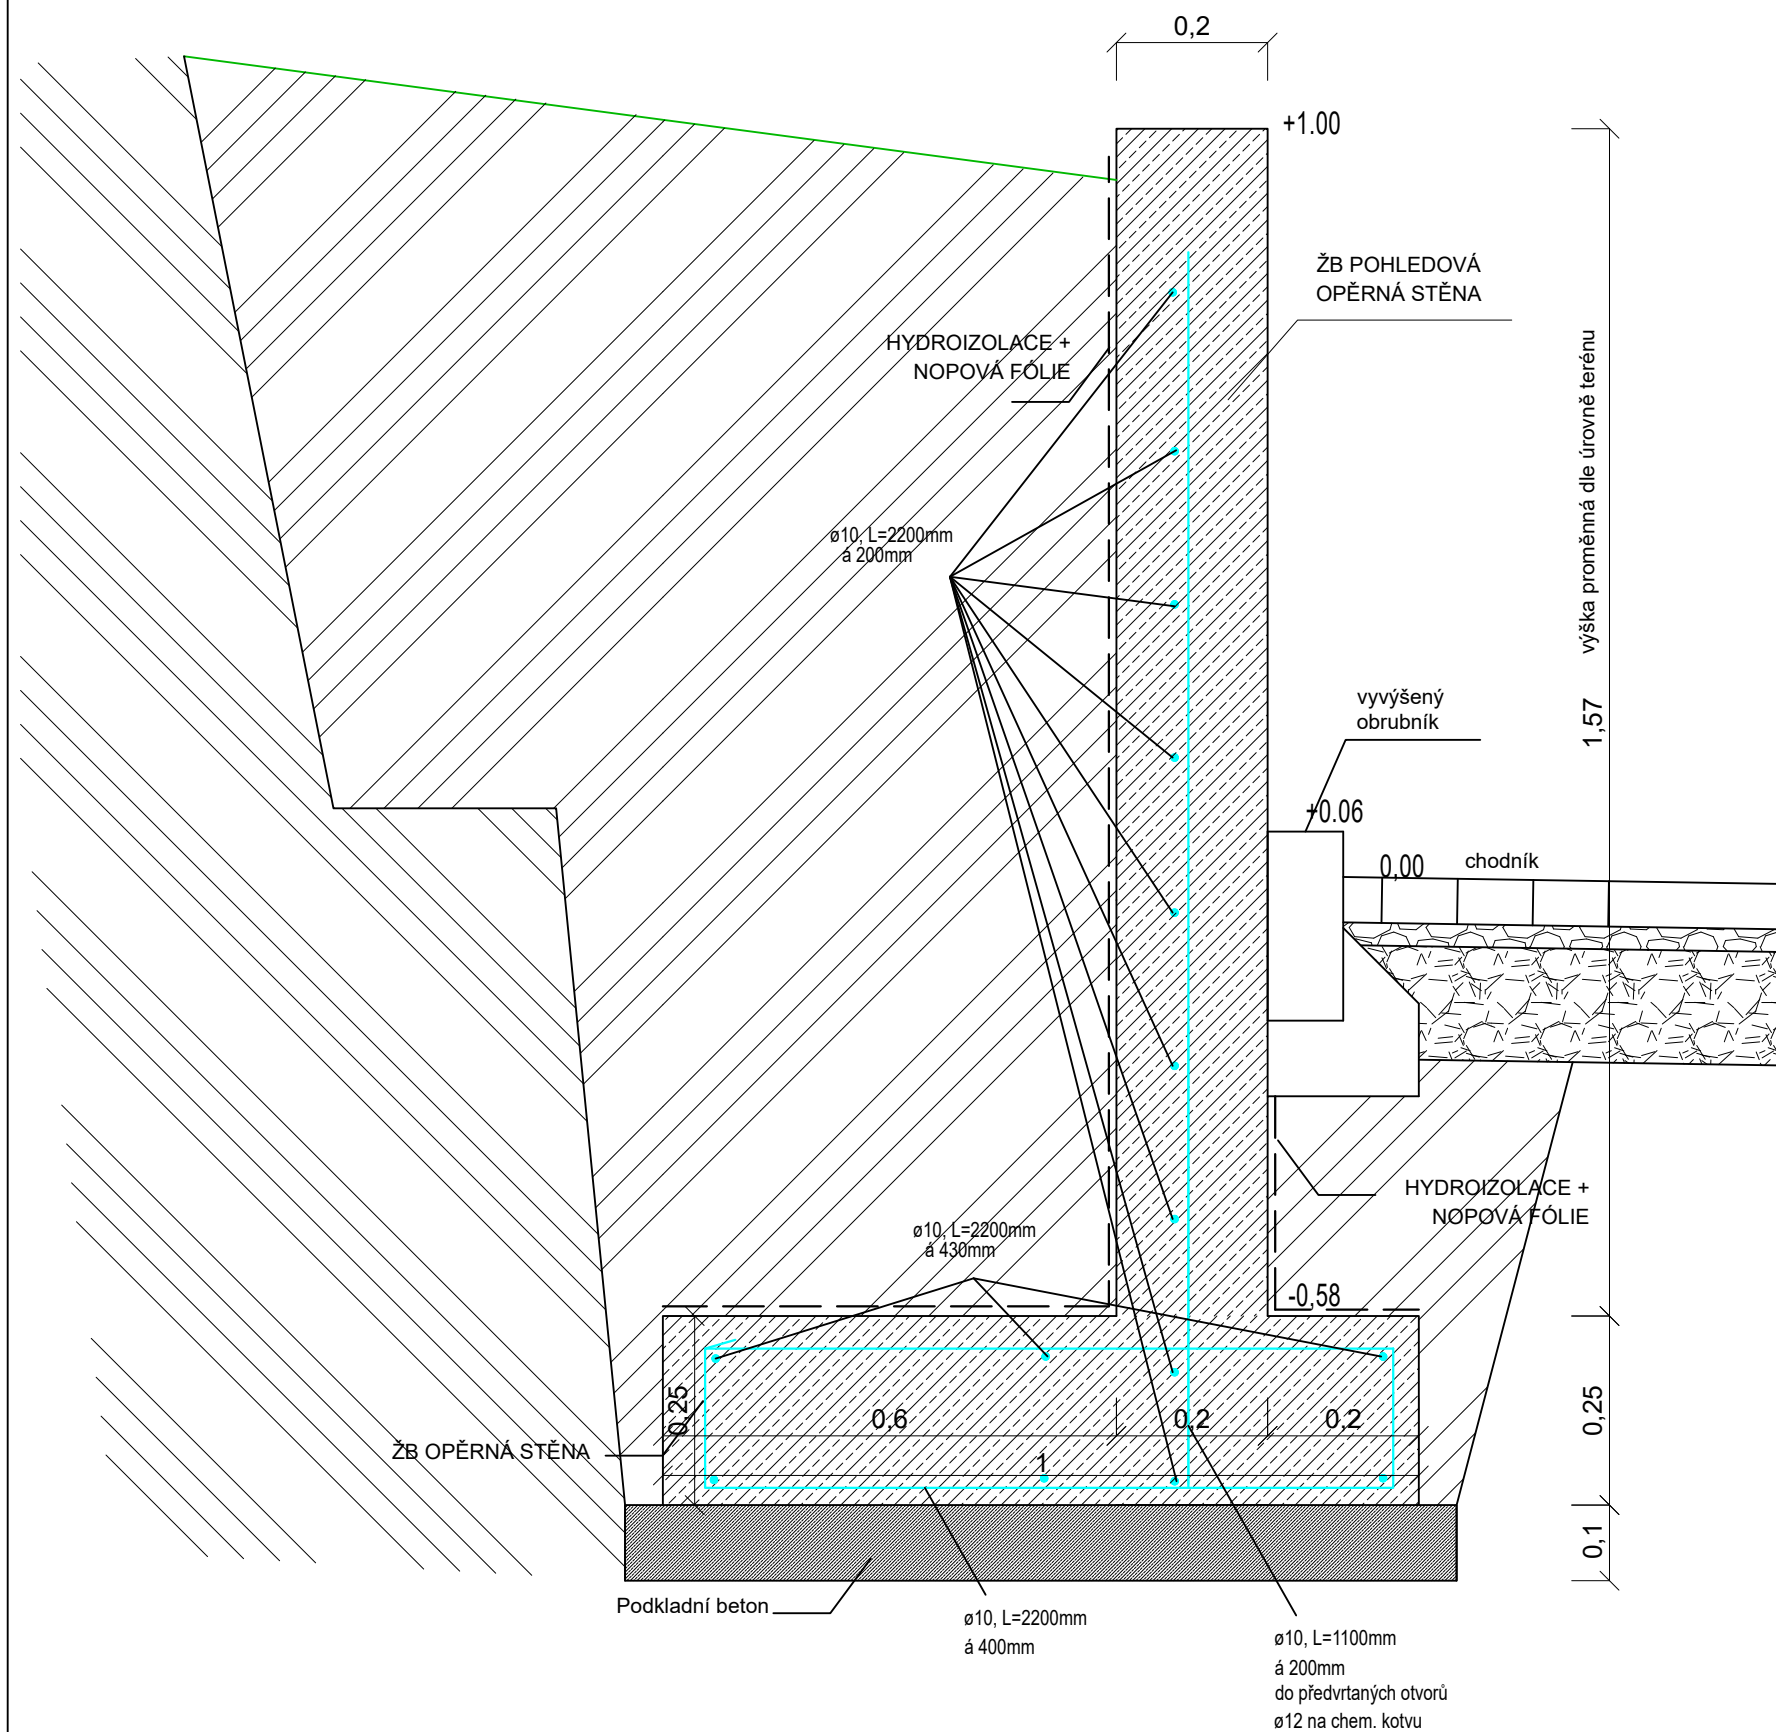

SOUŘADNICOVÝ SYSTÉM : JTSK
VÝŠKOVÝ SYSTÉM : BALT PO VYROVNÁNÍ

±0,000 = dle jednotlivých částí

Hlavní projektant	Zodp. projektant	Vypracoval	JanSport projekt Dědina 447, 683 54 Otvice, Tel: 544 210 817, IČ:060 27 504	
Ing. Tomáš Janský	Ing. Tomáš Janský	Ondřej Hošek		
Investor: Obec Šaratice, Náves 83, 683 53 Šaratice, IČ: 00292346			Datum	05/2024
Akce: Rekonstrukce chodníků Šaratice			Formát	A3
			Stupeň	DPS
Obsah: DETAIL - OPĚRNÁ STĚNA MALÁ AMERIKA			Měřítko	1:10
			Číslo paré	Číslo výkr. D.T.6