


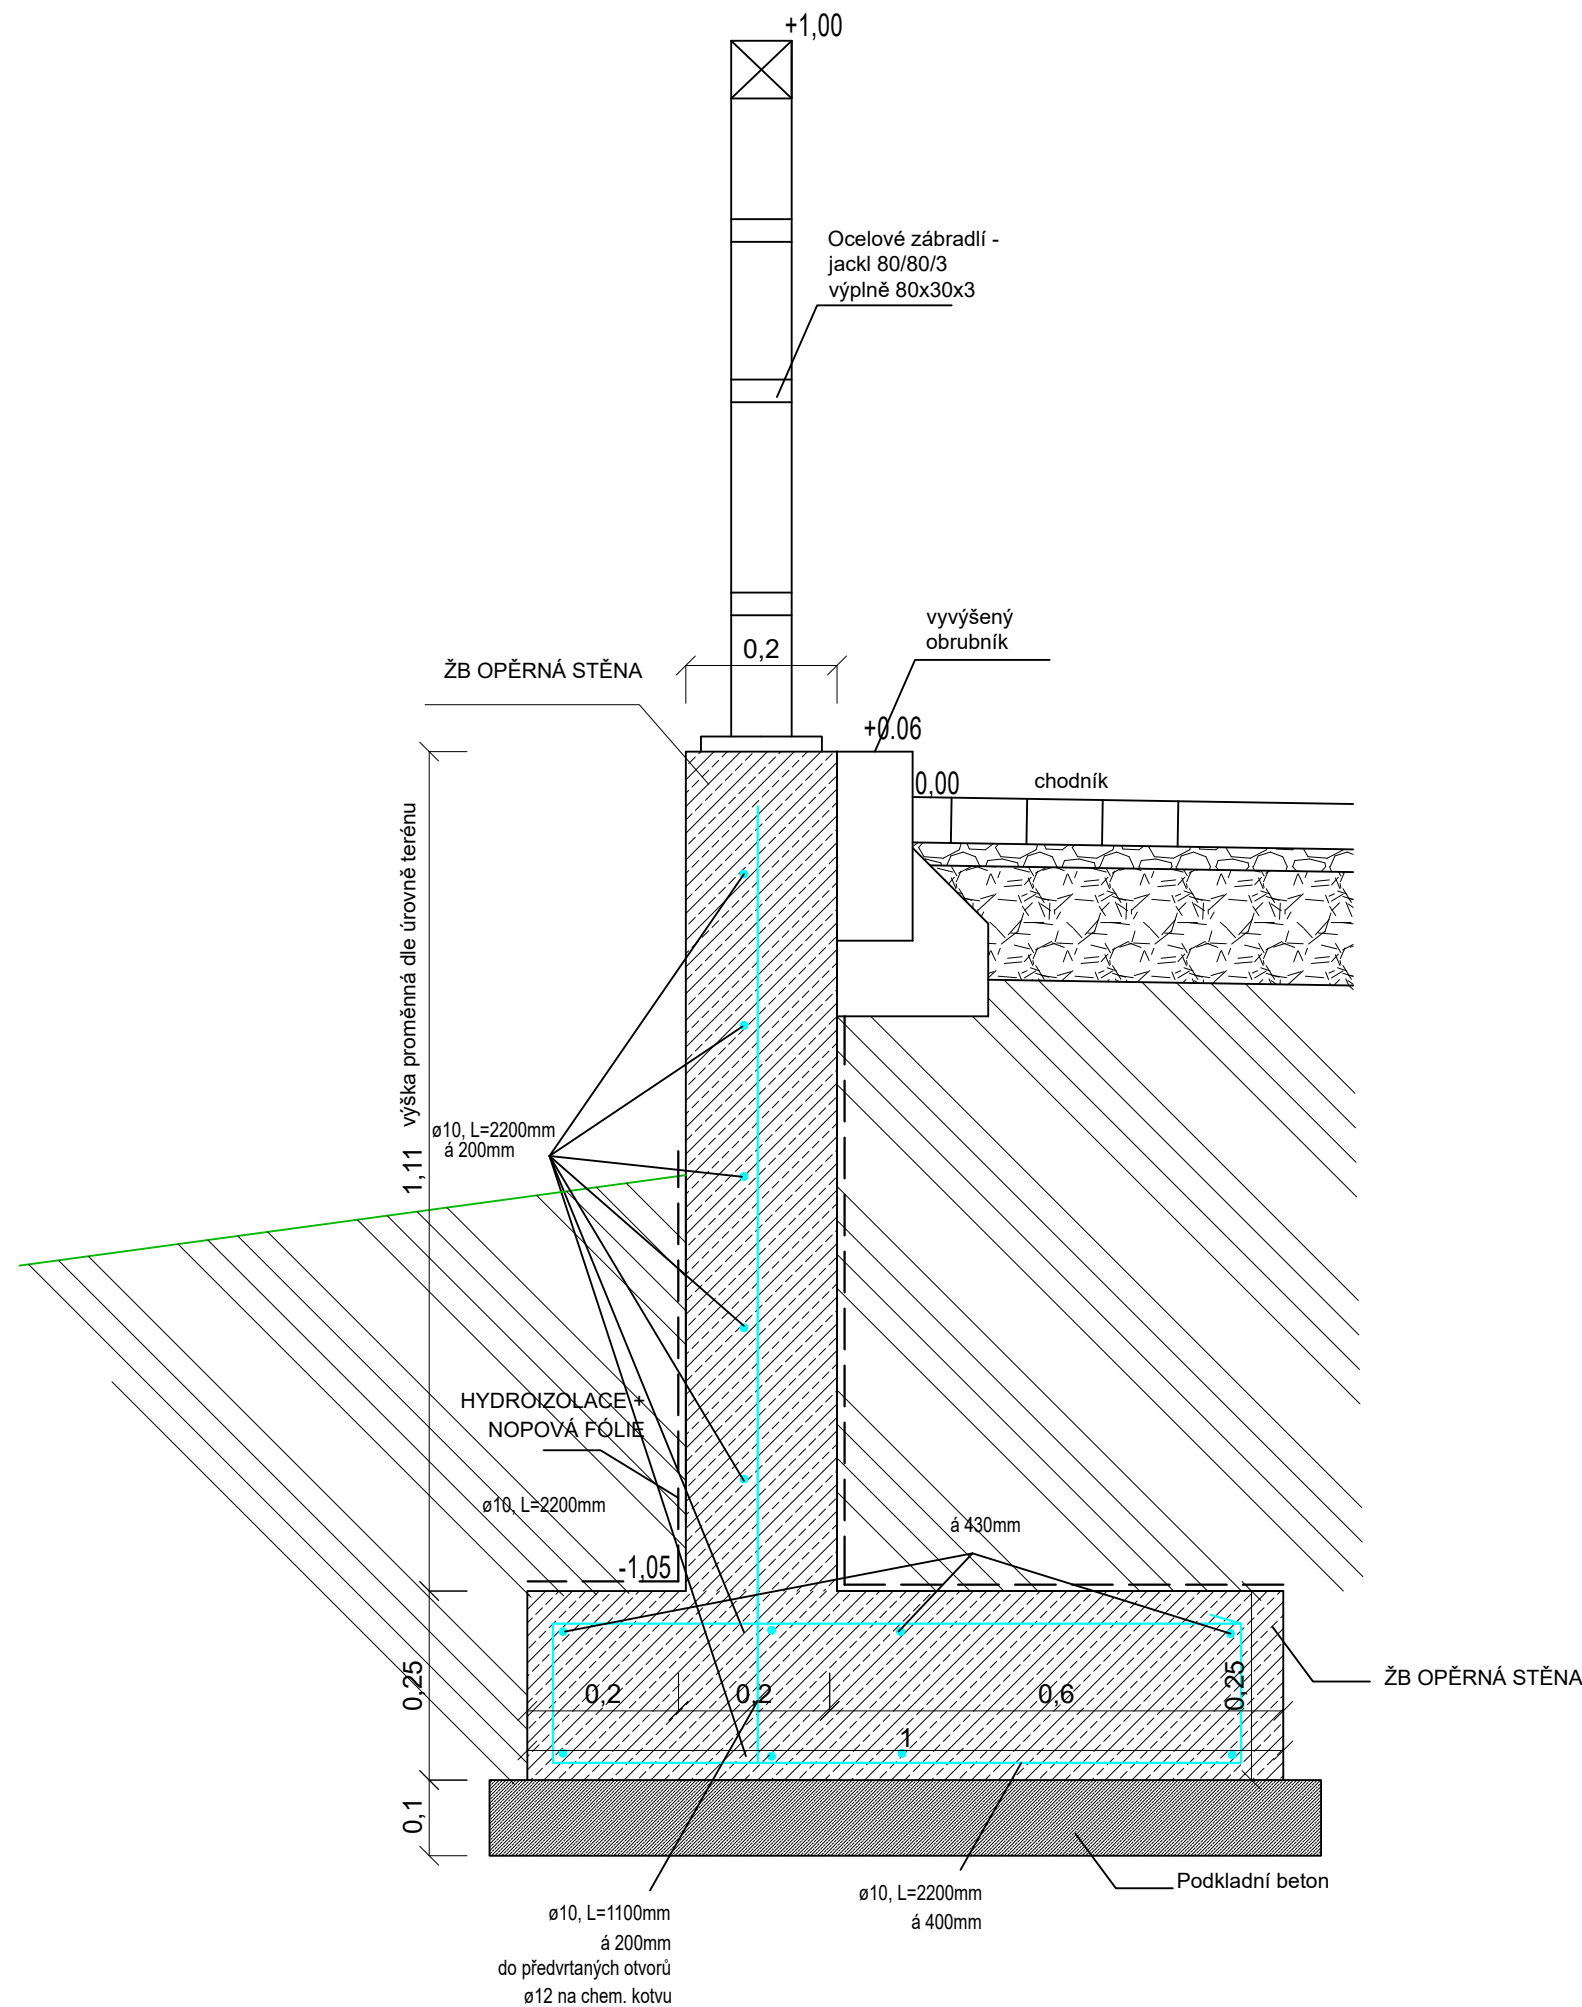

SOUŘADNICOVÝ SYSTÉM : JTSK
VÝŠKOVÝ SYSTÉM : BALT PO VYROVNÁNÍ

±0,000 = dle jednotlivých částí



Hlavní projektant	Zodp. projektant	Vypracoval	JanSport projekt Dědina 447, 683 54 Otrnice, Tel: 544 210 817, IČ:060 27 504	
Ing. Tomáš Janský	Ing. Tomáš Janský	Ondřej Hošek		
Investor: Obec Šarátice, Náves 83, 683 53 Šarátice, IČ: 00292346			Datum	05/2024
Akce: Rekonstrukce chodníků Šarátice			Formát	A3
			Stupeň	DPS
			Měřítko	1:10
			Číslo paré	Číslo výkr.
Obsah:				D.T.7
DETAIL - OPĚRNÁ STĚNA U KOSTELA				